


PLANTA DO TERRENO ⁽²⁾ *1971*
 DE
 D.^{ca} Thereza Maria da Conceição
 na
 Cota da Onça da Siqueira
 Escala de 1:100

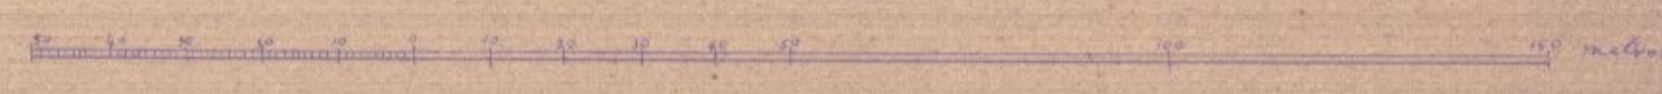

VISTA
Américo Godoy Filho
 Chefe da Divisão

INSTITUTO NACIONAL DE RECONSTRUÇÃO DO BRASIL
 DEPARTAMENTO DE RECONSTRUÇÃO E HABITAÇÃO
 SEÇÃO DE DESENHO
 Copiada por *Renê de Sá*
 em 23 Junho 1966
 Processo n.
 Coteiro *1.º de 1971*

Exemplar para Arquivo 1971 (10)