MINISTERIO DA GUERRA D.O.F.E.

4ª DIVISÃO

COPIA DA PLANTA PARA TOMBAMENTO ATUALISADA CONTENDO TODAS AS DEPENDENCIAS DO H.C.E. E DO I.B.E. E TERRENO ANEXO AO MESMO

Bello Coelho Cap. Chefe da 2ª Sec 4ª Div

Leonardo Soeiro 1º Ten 4ª Div DFE

27-8-963 1:500

PLANTA PARA TOMBAMENTO, ATUALISADA, CONTENDO TODAS AS DEPENDENCIAS DO H.C.E., DO INSTITUTO DE BIOLOGIA DO EXERCITO E O TERRENO DESTINADO À FUTURA SEDE DO MESMO INSTITUTO

ANO DE 1948

ESCALA = 1:500

AREA = 4000 m²

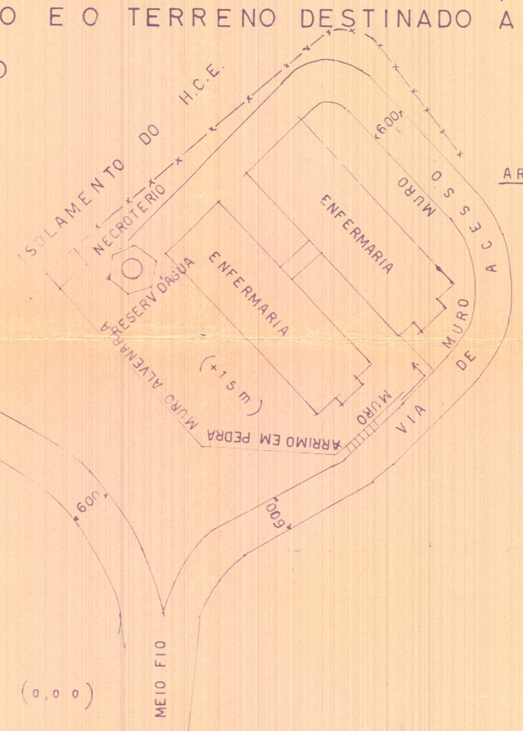

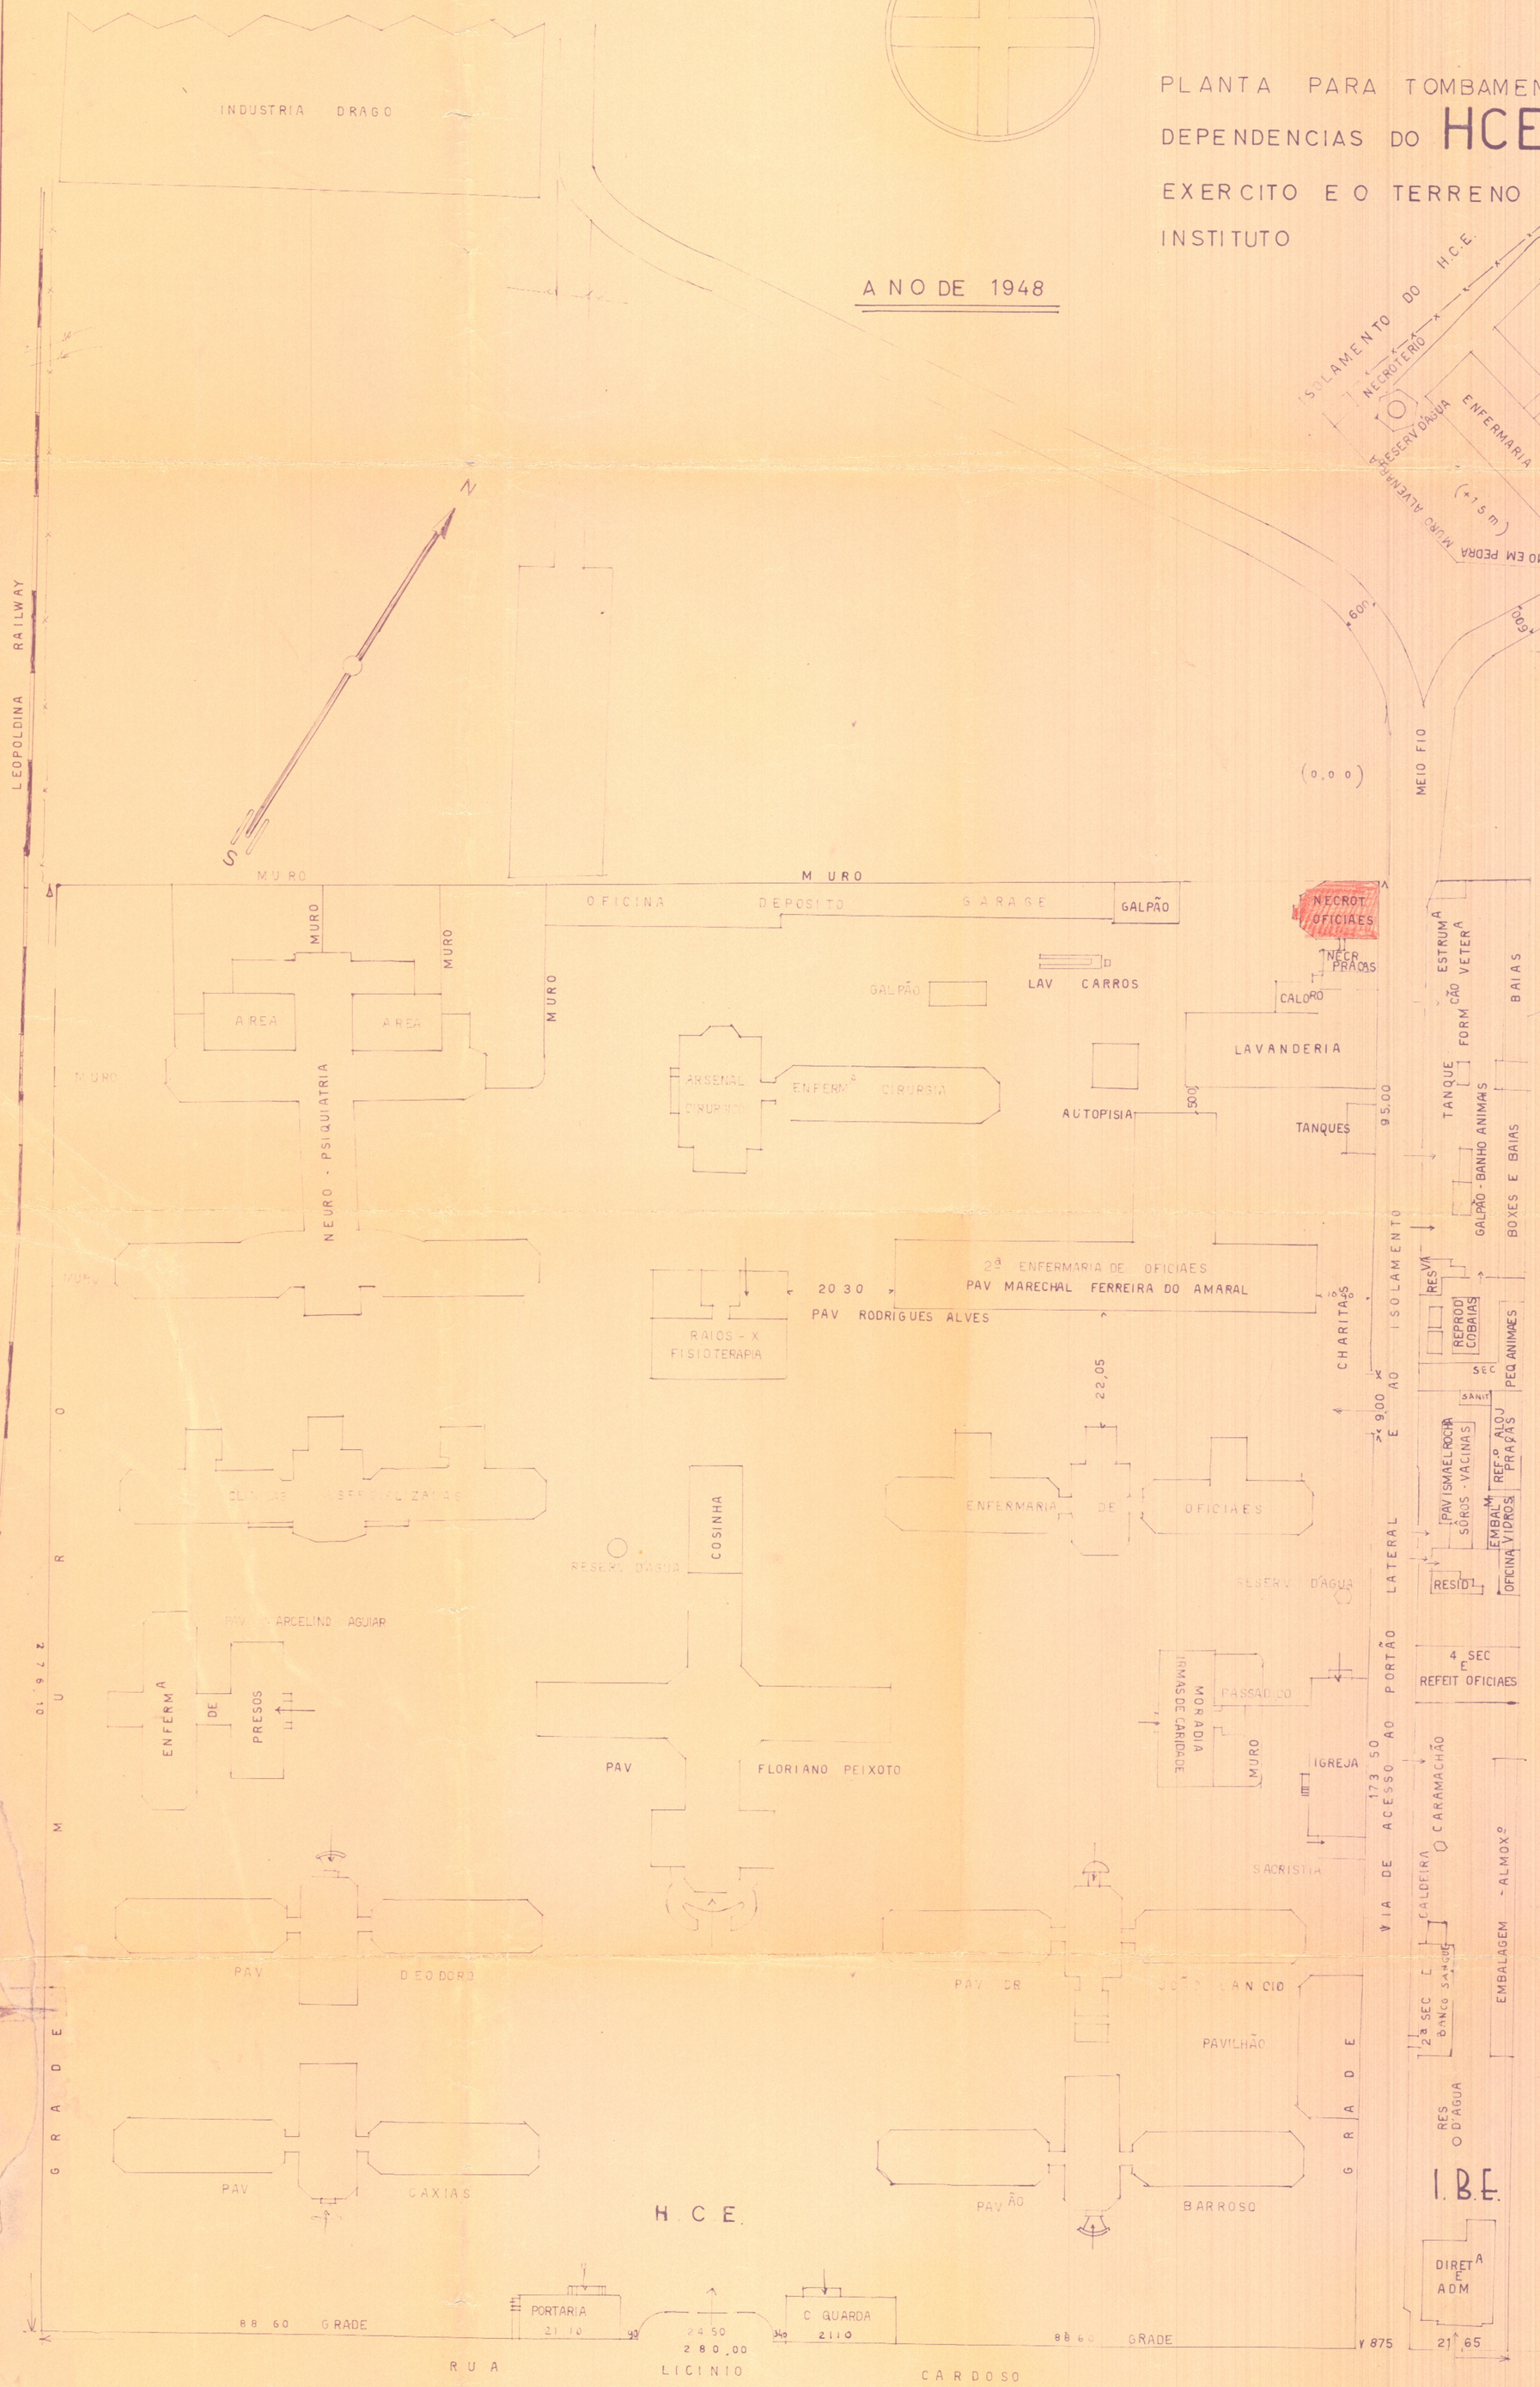

TERRENO DESTINADO ÁS FUTURAS INSTALAÇÕES DO I.B.E.

AREA 27.452,321 m²

PARA ATUALISAÇÃO DA PLANTA DO H.C.E. FOI CONSIDERADA A PLANTA DE 1938 - ARQUIVO DA 4ª DIVISÃO DA D.O.F.E. Nº 3.14 - 2 SEC DE COMODA F - GAVETA - 57

H.C.E. AREA SEGUNDO A ESCRITURA ALUSIVA AO TERRENO (280 m x 282 m) - A FRENTE 280 m INCLUE A FRENTE DO TERRENO DO INST BIOLOGIA (21,55 m) O ALINHAMENTO LATERAL, A PROFUNDIDADE DO TERRENO É MENOR DE 282,ms (276,10 m)

78.960 m²

AREA TOTAL
H.C.E. ATUAL I.B.E. 78950 m²
ISOLAMENTO DO H.C.E. 4.000 m²
TERRENO FUTURO I.B.E. 27452,32
110412,32 m²

ATUALISAÇÃO E DESENHO POR

ASSINADO LAURO MORAES CARNEIRO
TEN CEL ADIDO A D.O.F.
RIO 4-11-948