


SECRETARIA NACIONAL  
DESTRON. VILHOMAR DO SA. CHAGAS  
DIVISÃO DE PROJETO E DESENHO  
SEÇÃO DE DESENHO

Copiado por José Gomes Moreira  
19 de Março de 1942  
71.875/40  
E. Aguiar Montenegro

Terreno pertencente ao  
Sr. Henrique Ribeiro Bastos  
Escala 1:500  
Estrada de Manguinhos  
Área total = 11345<sup>m²</sup>  
" coberta = 16<sup>m²</sup> 80

VISTO  
*Alcides Carneiro*  
Chefe da Divisão

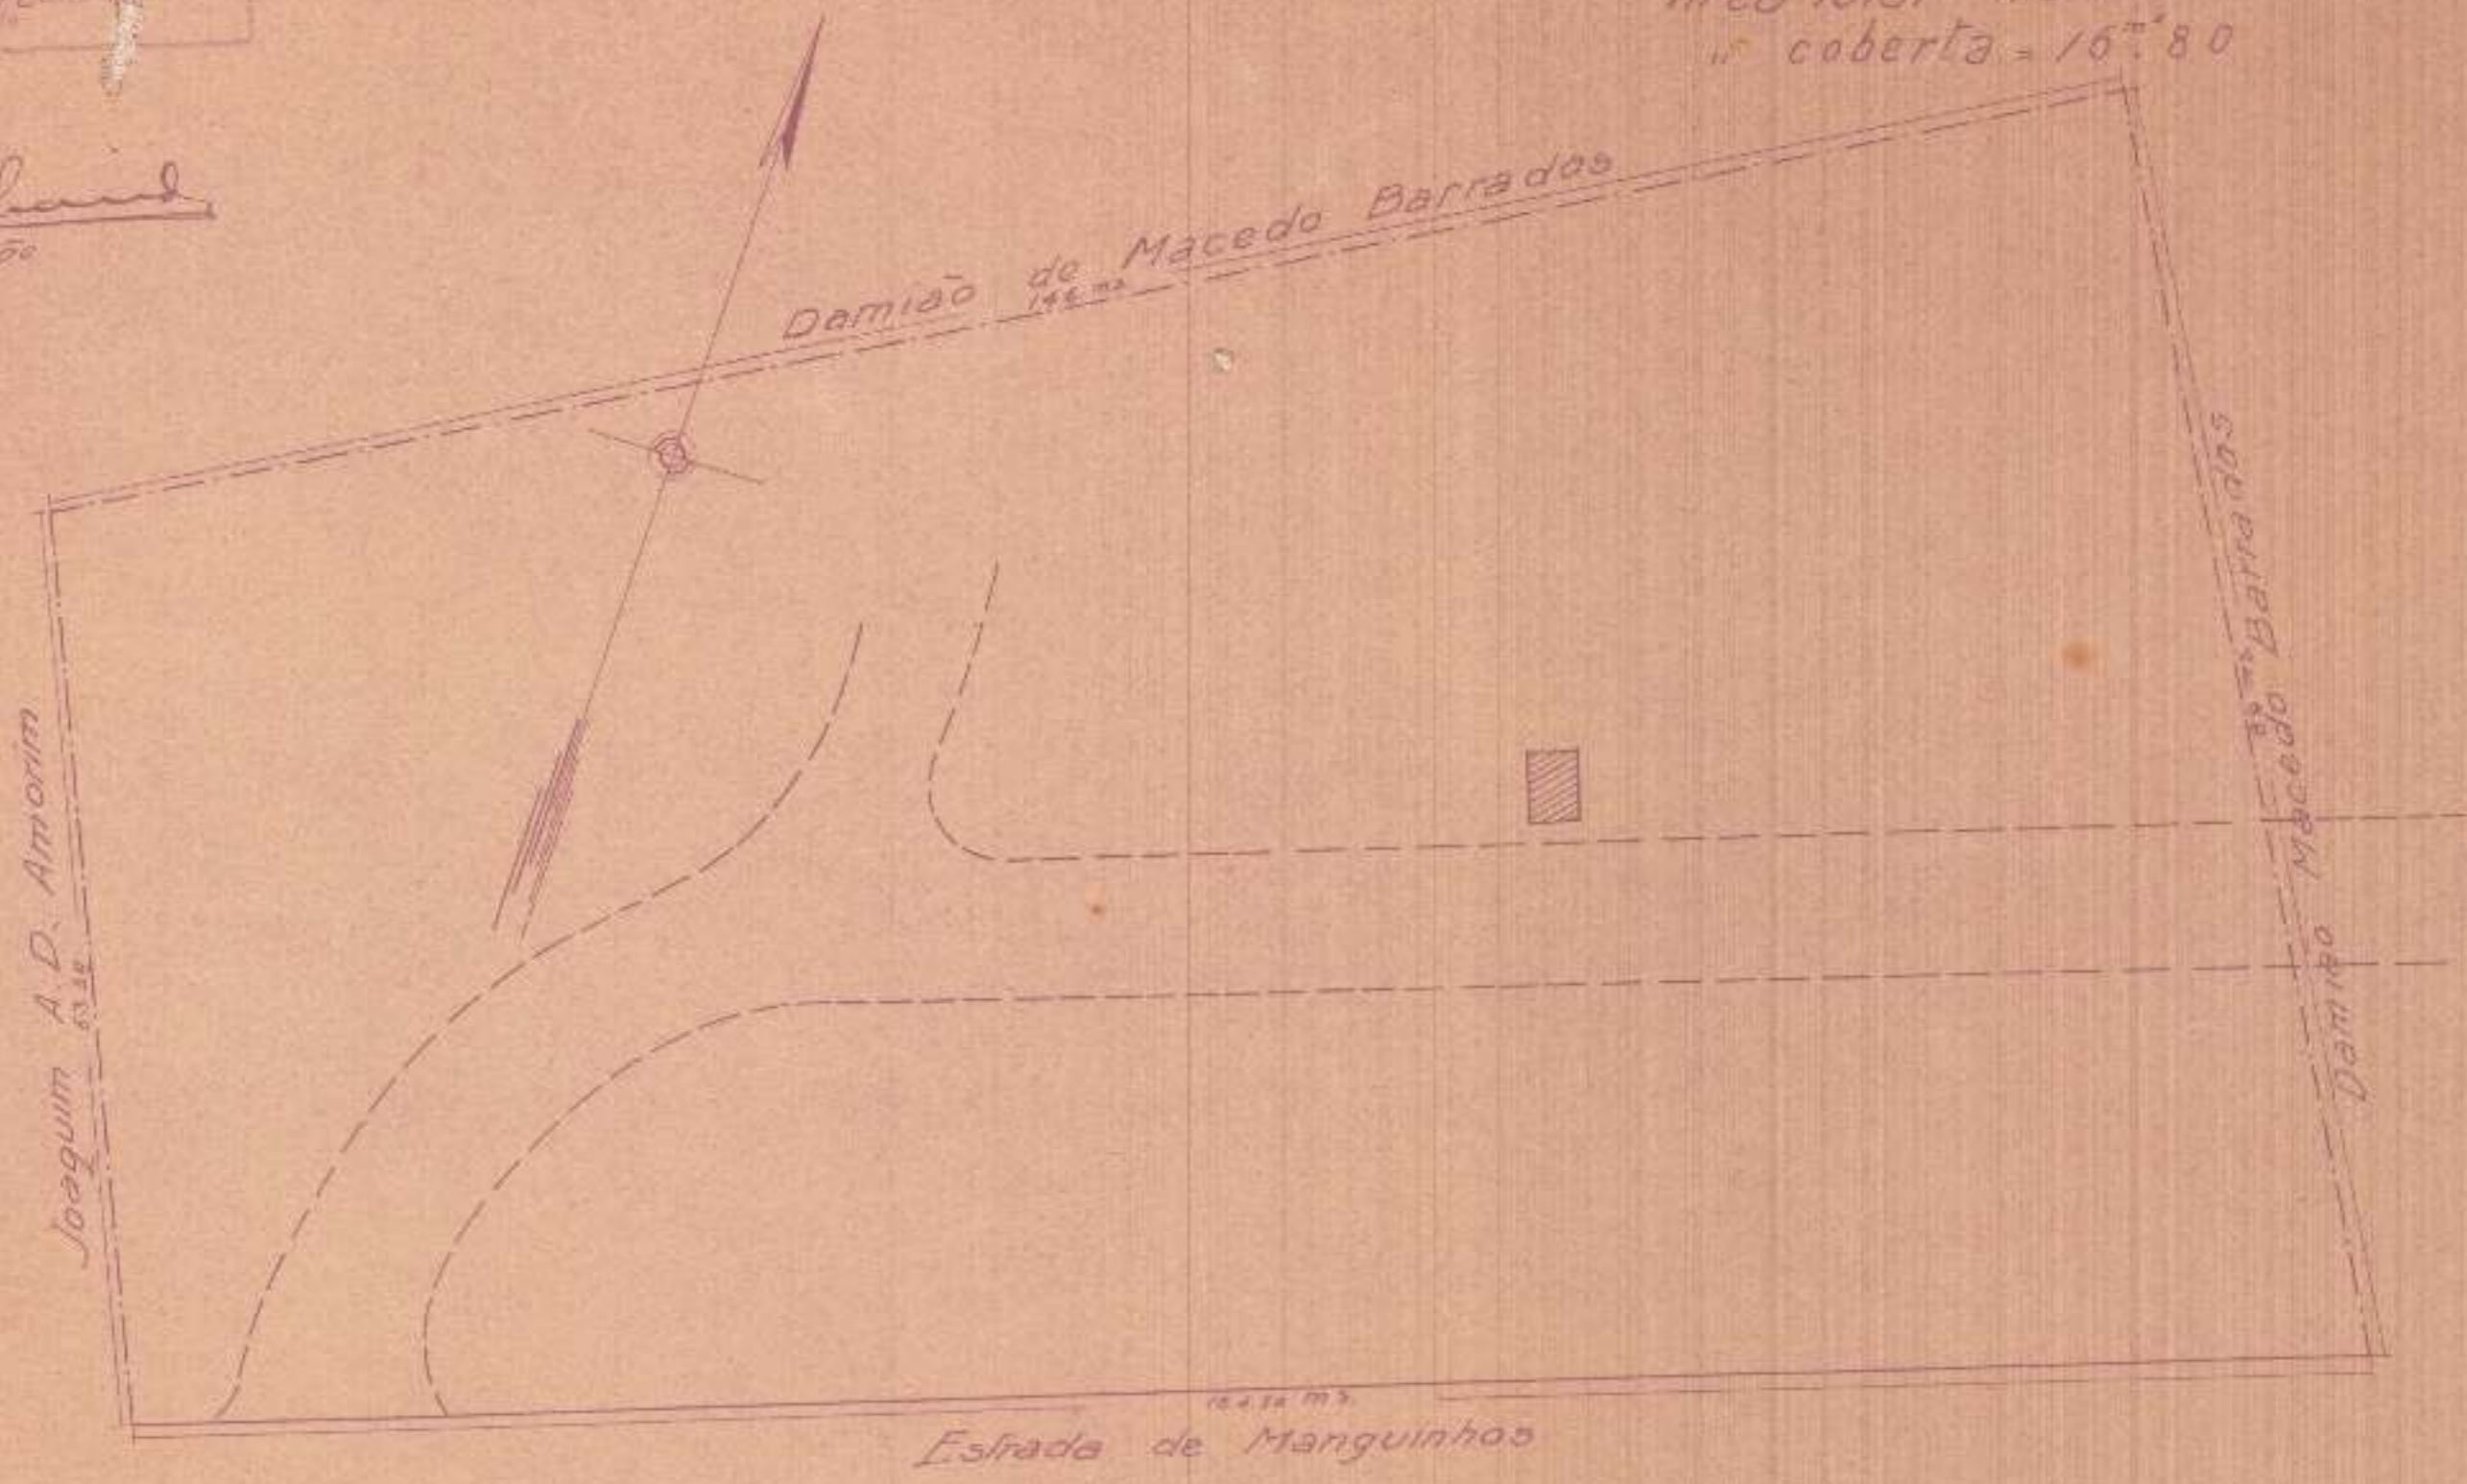

Visto  
(a) A. Bartholomeu  
Ch. de S. Teixeira