


# PLANTA

do terreno e prédio situados na  
Rua Luiz Ferreira Nº 59  
Propriedade do Sr. Francisco Antonio da Rosa

ESCALA 1:500

Area total 2104.<sup>m</sup>2.50  
Area edificada 226.<sup>m</sup>2.31

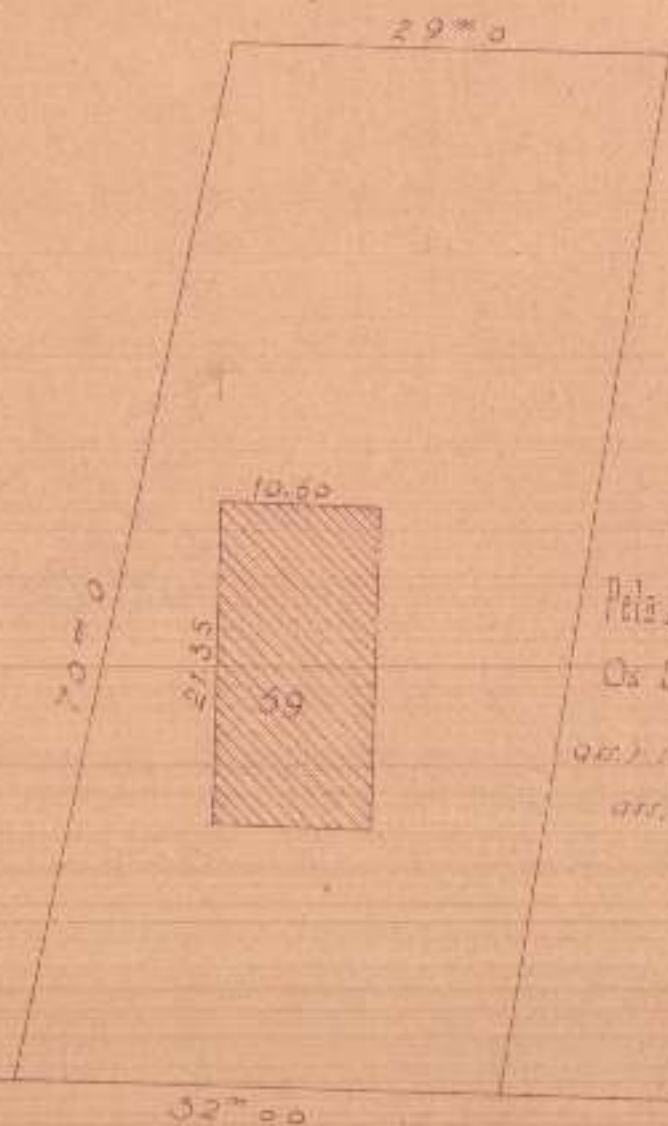

MOISÉS DE MORAIS REGO  
Engenheiro Chefe da Fiscalização do Contracto da  
Empresa de Melhoramentos da Baixada Fluminense

Pela Empresa de Melhoramentos da Baixada Fluminense  
Os Directores:

MOISÉS DE MORAIS REGO  
J. E. DE ALENCAR LIMA

Rua Luiz Ferreira



MOISÉS DE MORAIS REGO  
Engenheiro