


DIRECTORIA DO PATRIMONIO NACIONAL

Planta de dous lotes de terreno nacional concedidos a
Edgard Segadas Vianna e Elydio de Carvalho
Escala-1:200

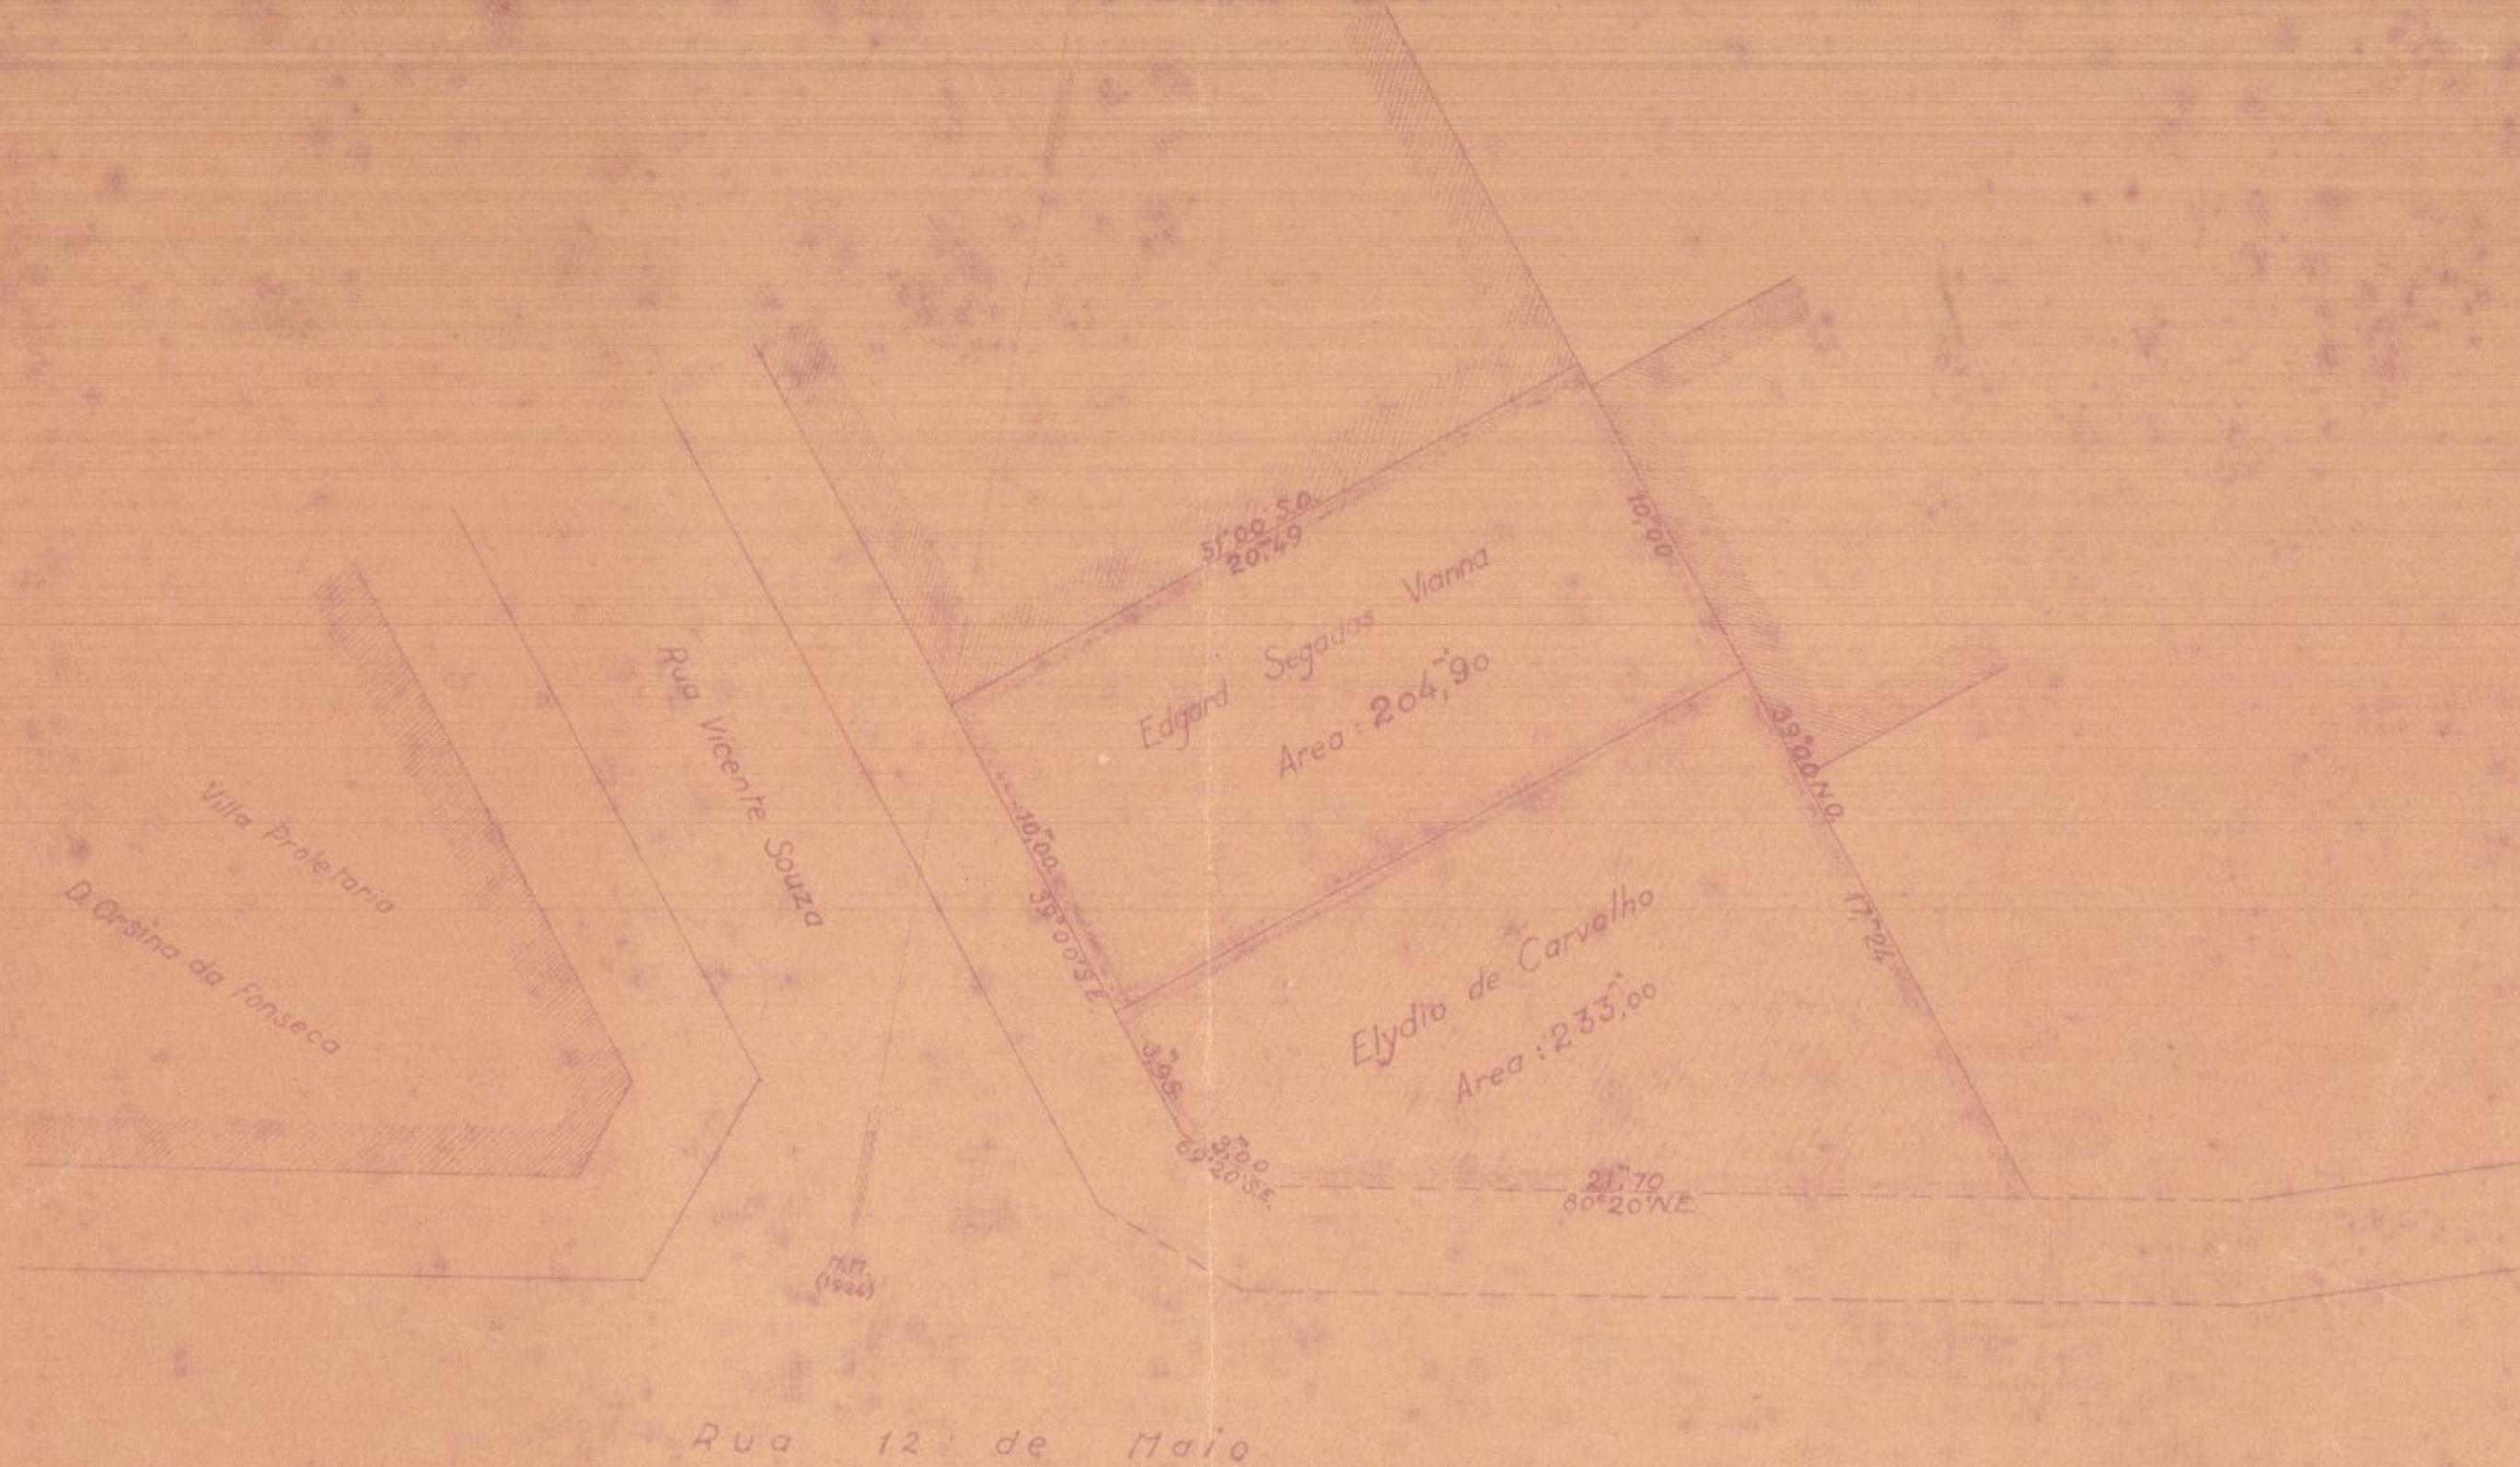

2ª SUB-DIRECTORIA, 24.4.1929.

Nelson Lopes

copiou.