


0m 12 003
10' 14
30 2

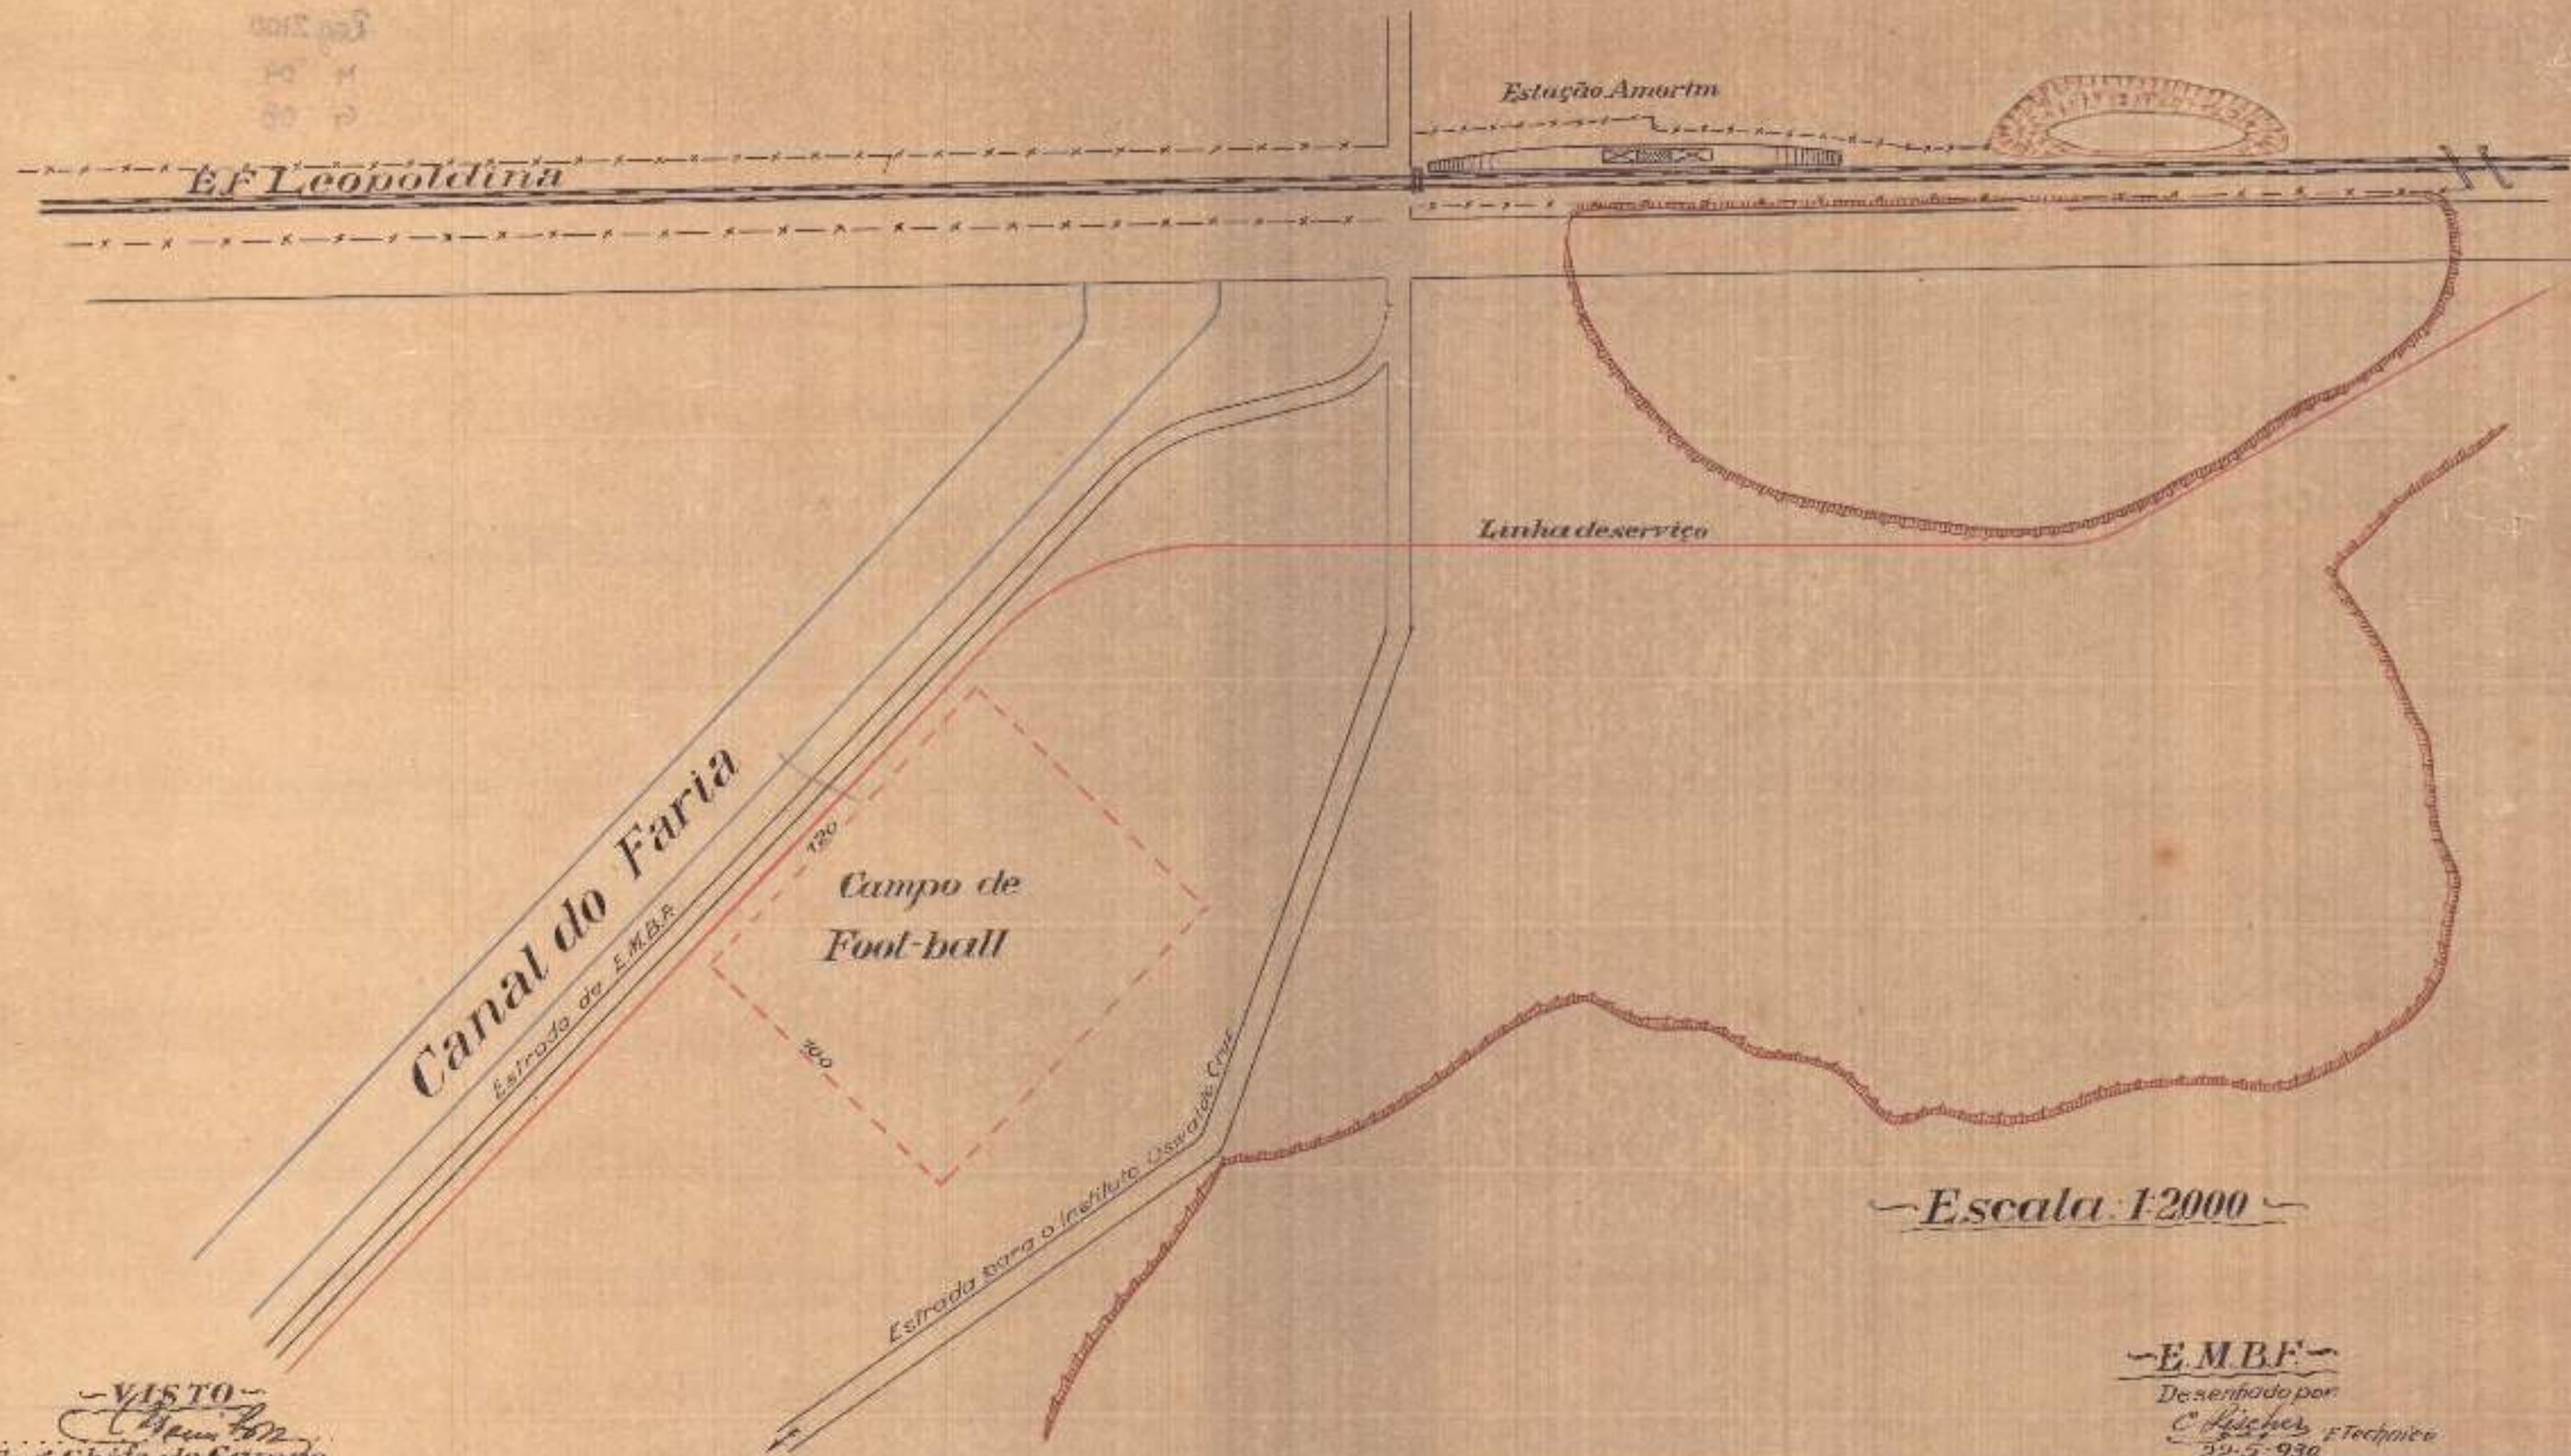

VISTO
Eng. Chêle de Campo

~E.M.B.F.~
Desenhado por
C. Fischer, Técnico
22-5-930