
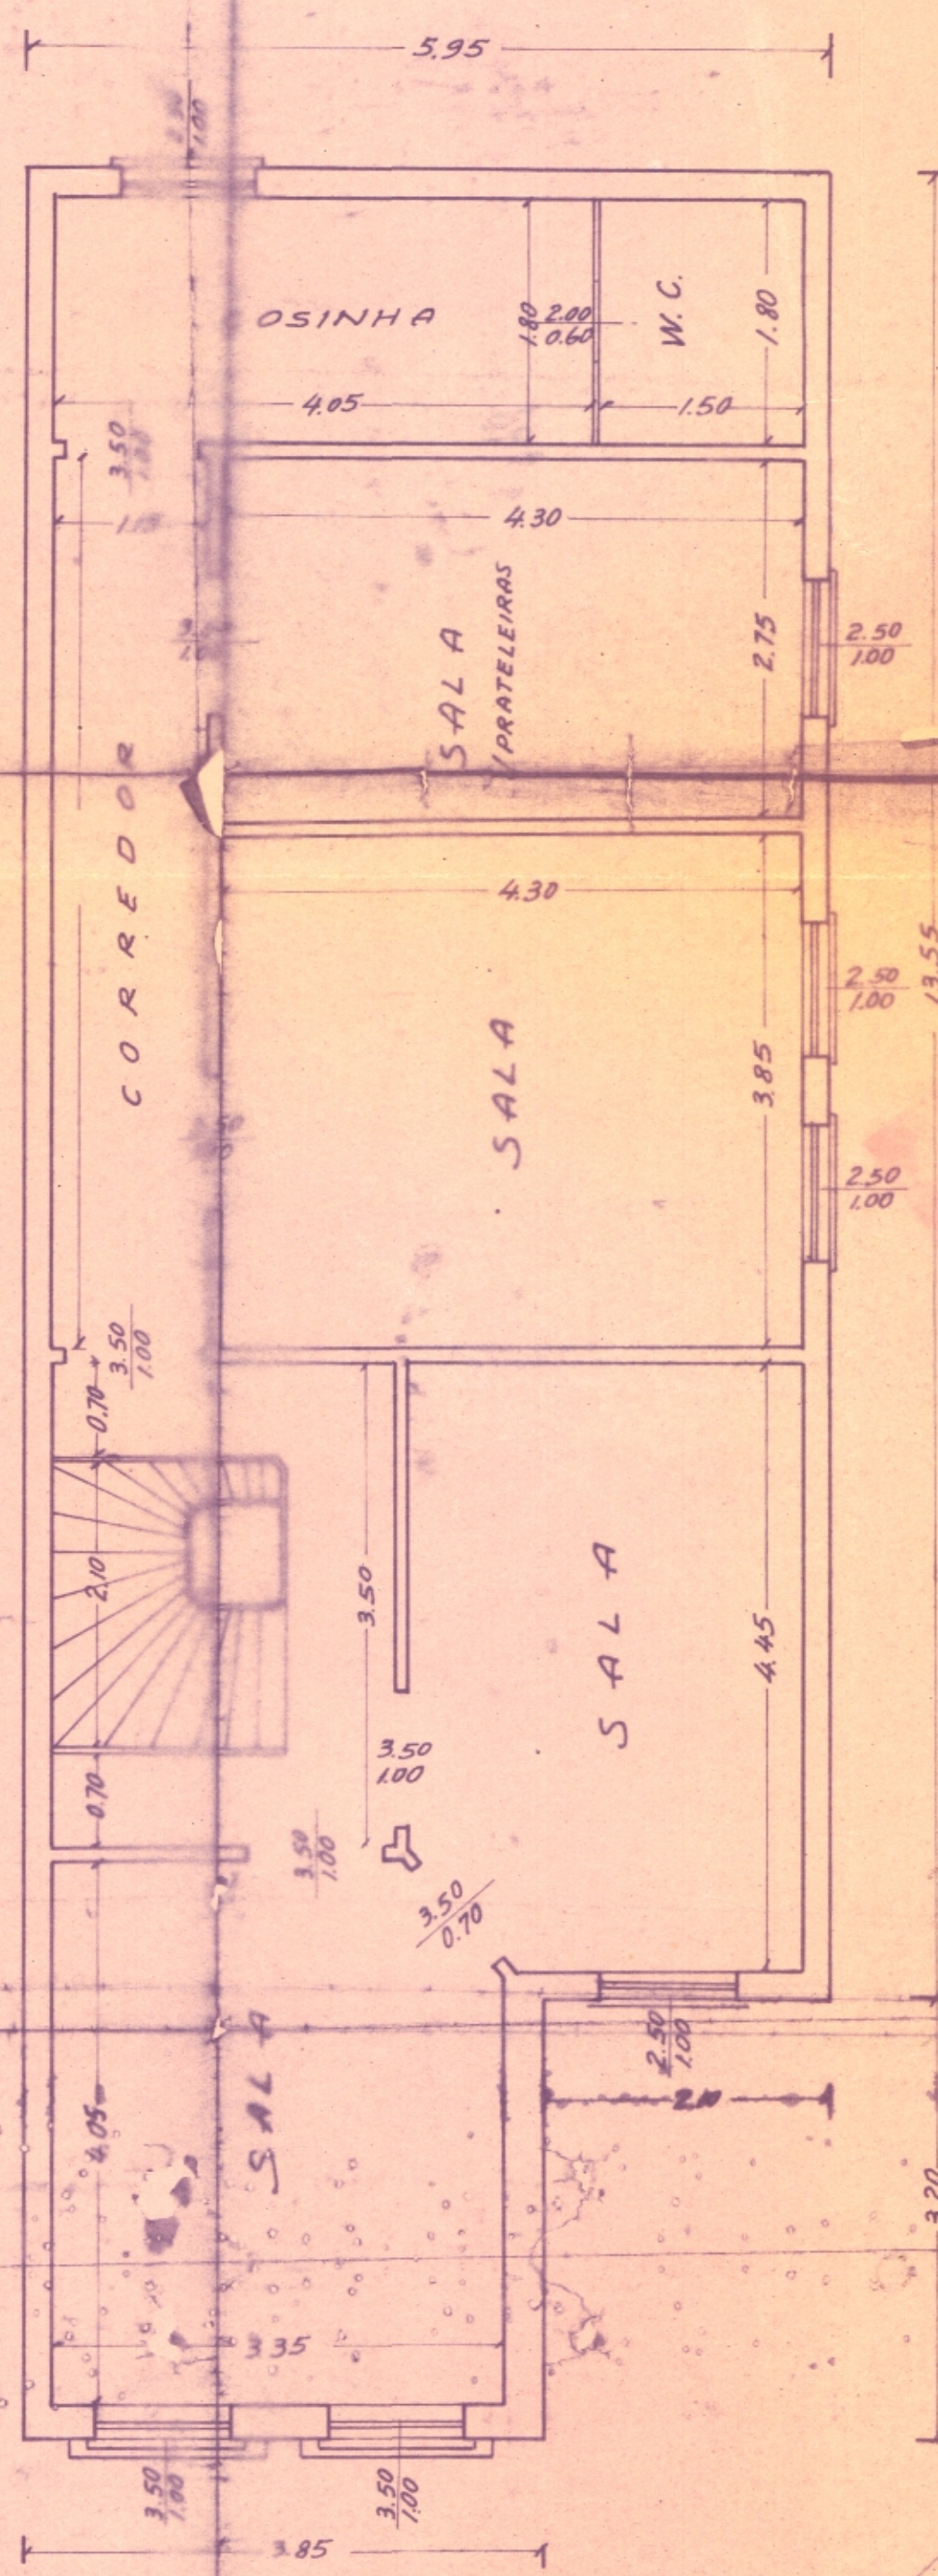


PLANTA BAIXA DO PRÉDIO SITUADO A AVENIDA PEDRO II Nº278

ESC. 1:50

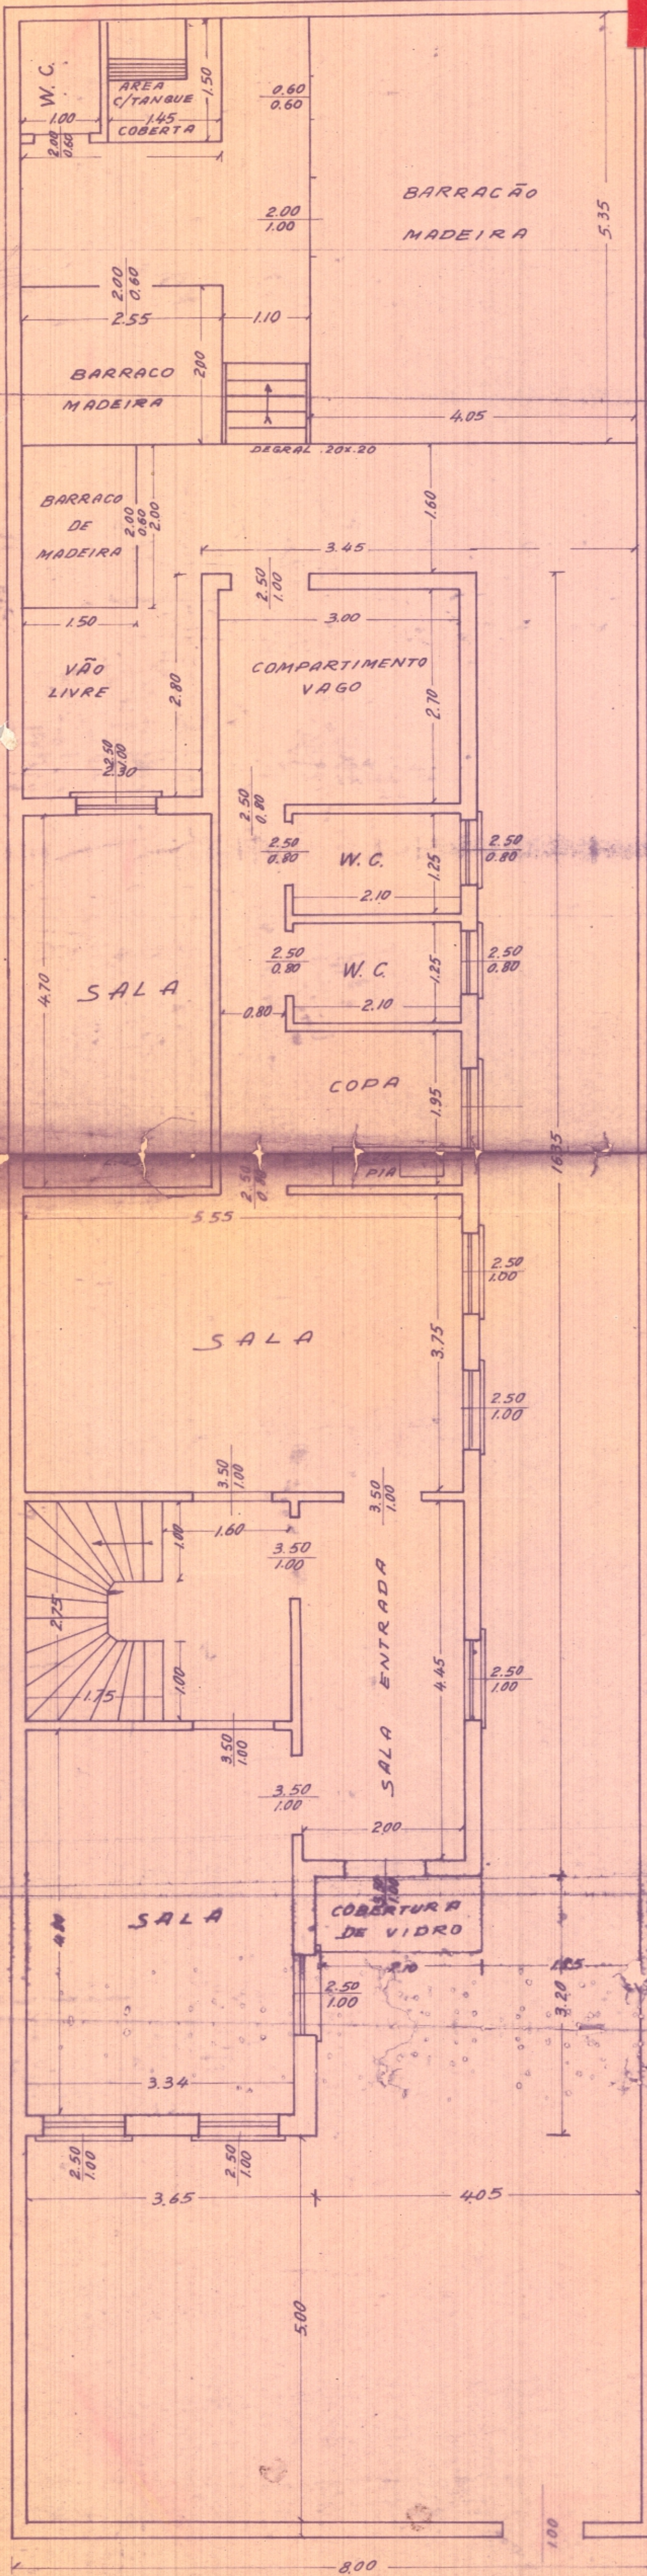

RUA PEDRO II