


INSTITUTO PROFISSIONAL 15 DE NOVEMBRO

FACHADA PRINCIPAL - OFICINAS

ESC. 1:100

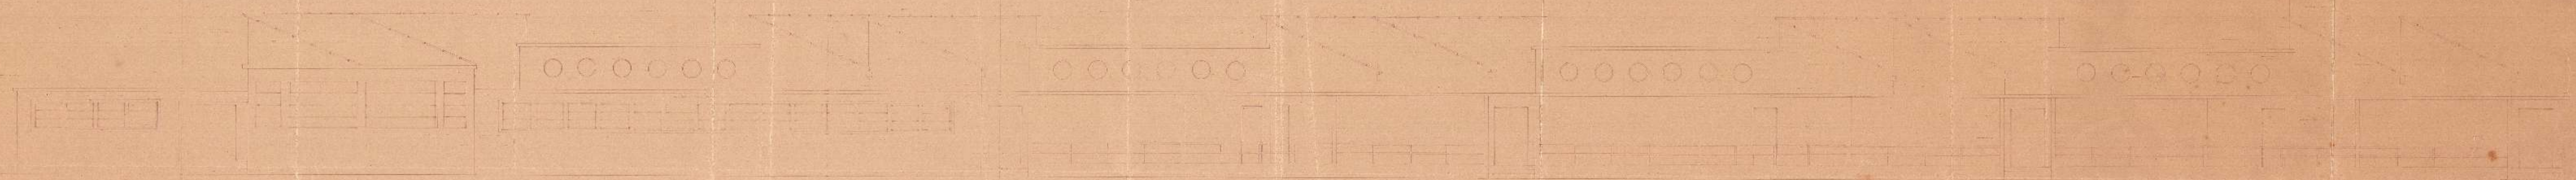

FACHADA PRINCIPAL



93021
1154