


VLS-30-TUBOT-ARM^o 1
OZALID n^o 1936-ARM^o 1

Planta levantada pelo Capitão Feliciano Benjamin Souza Aguiar
Escala = 1:1.000
Capital Federal, 30-6-1892

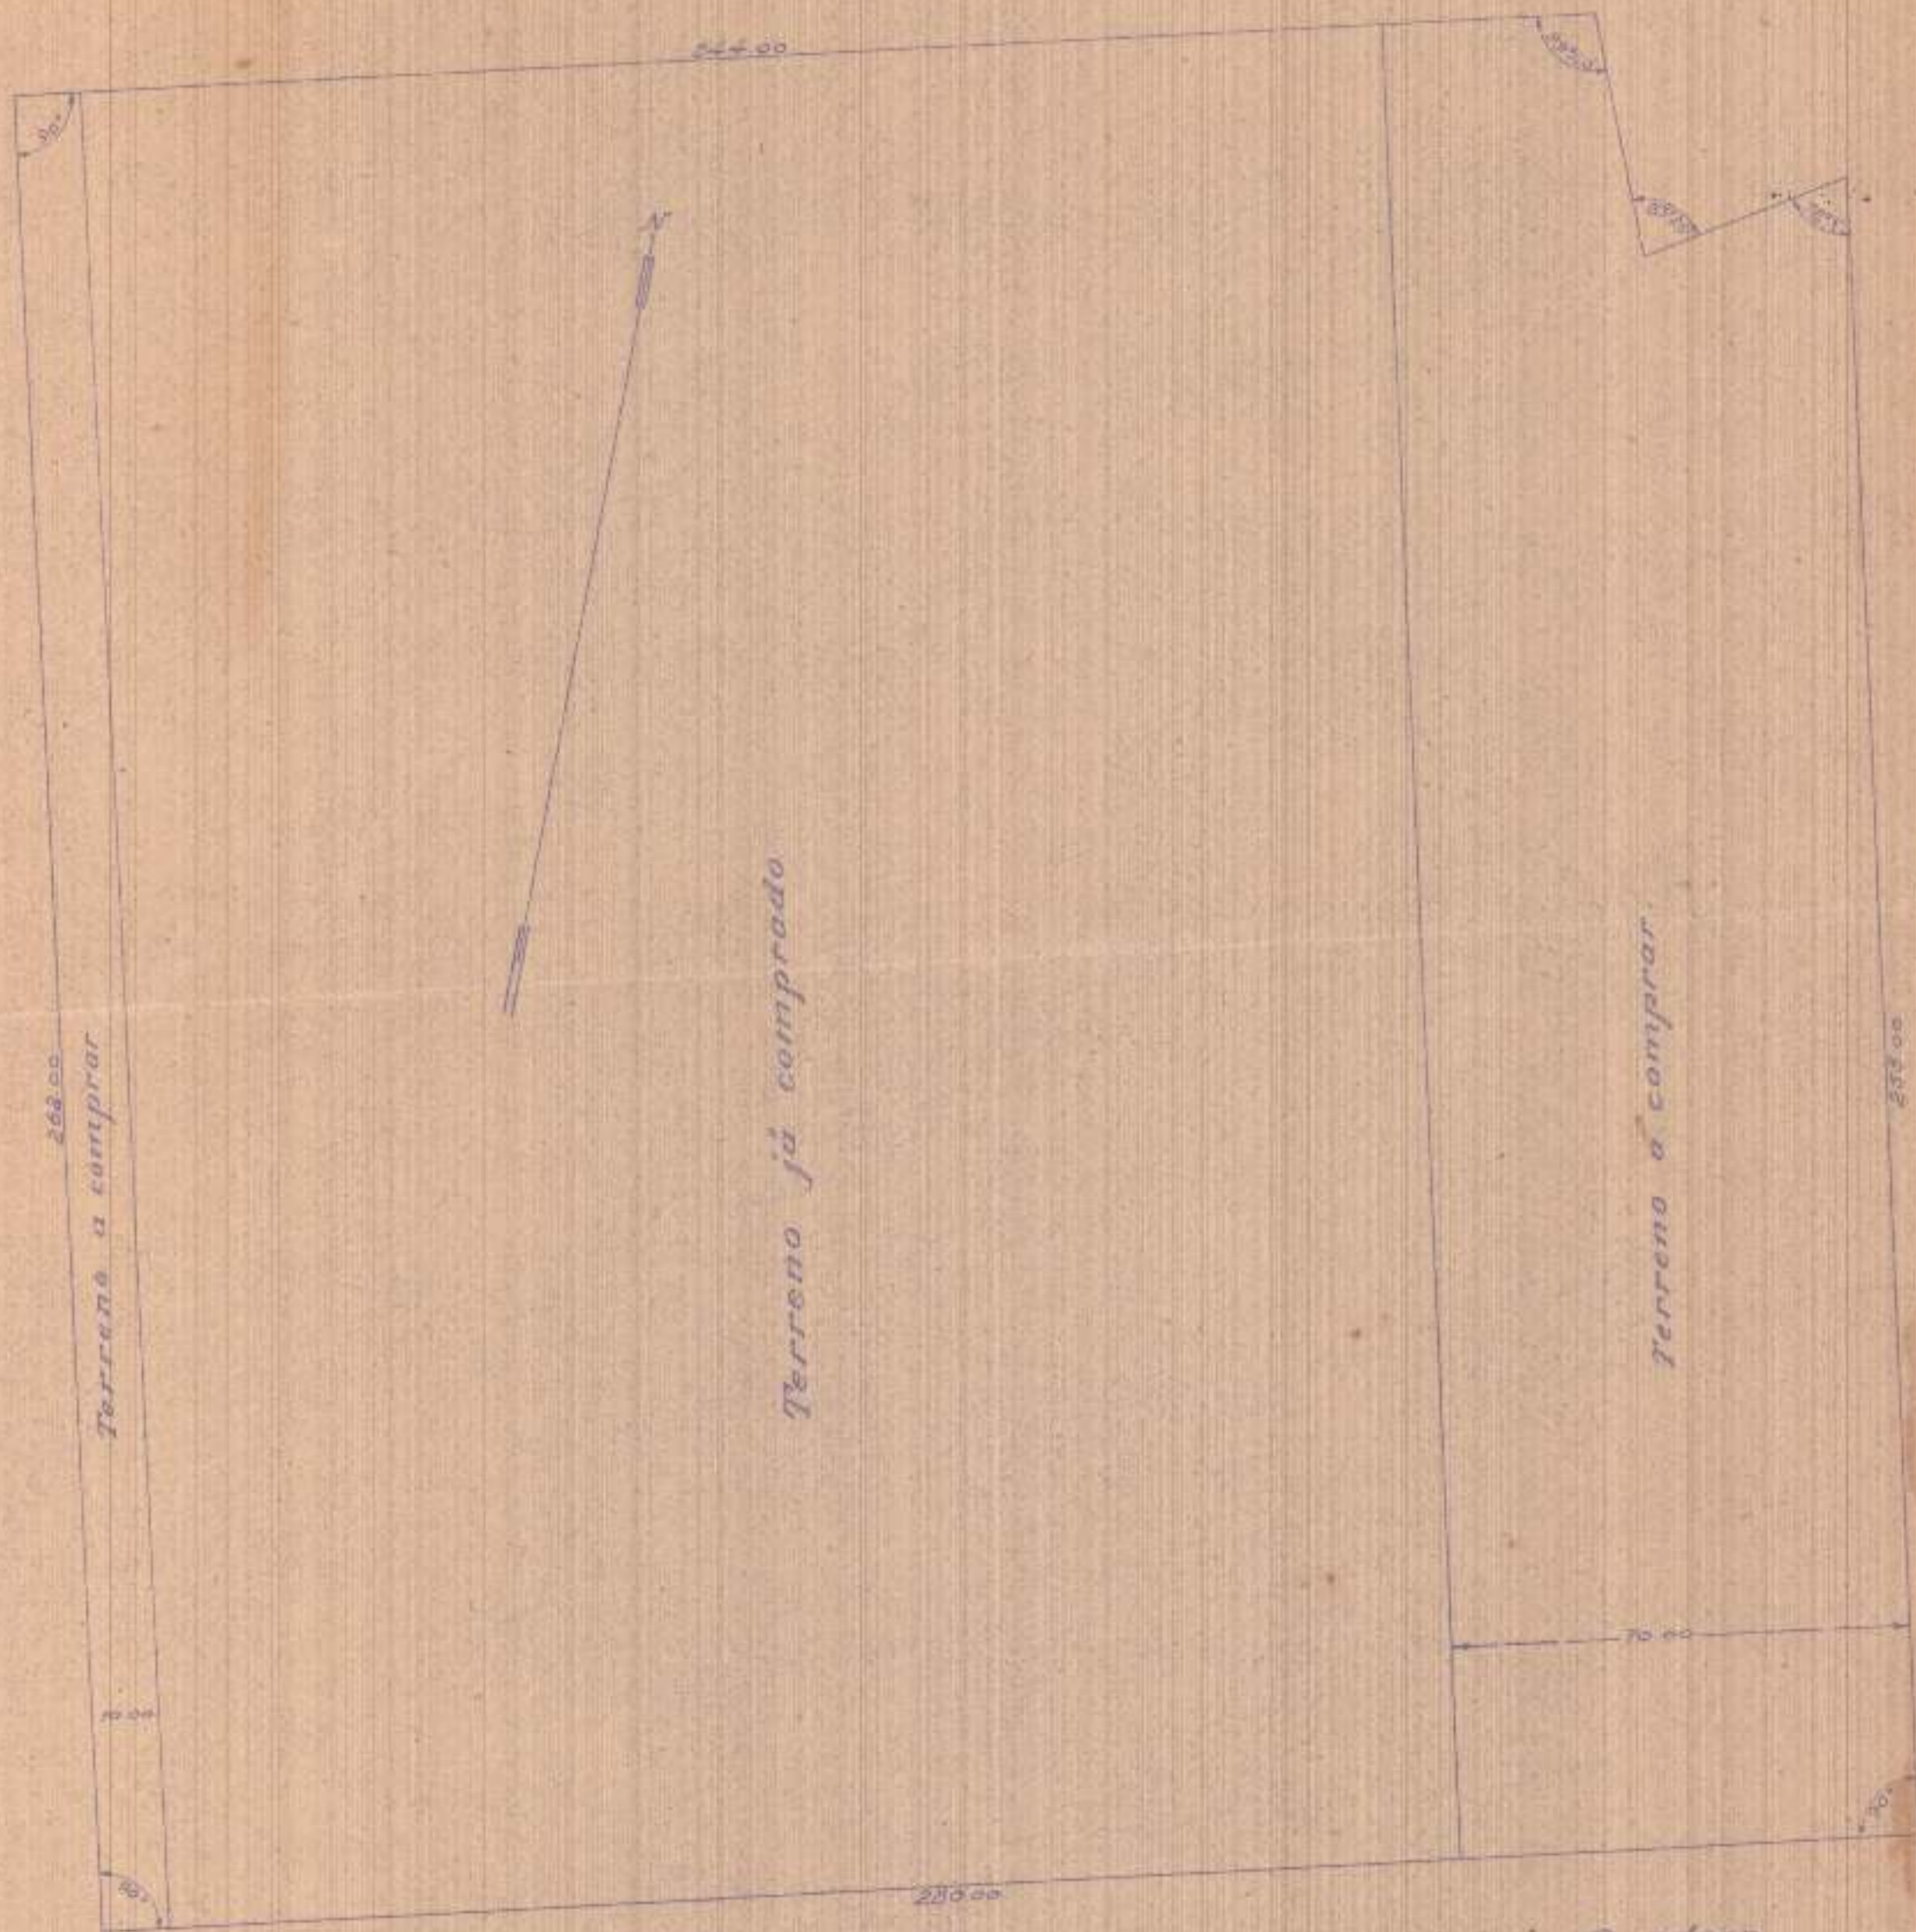

Rua Jockey Club - atualmente Rua Licínio Cardoso

Cópia da planta levantada no Município de S. C. de S. P. V.
em 23 de Junho de 1892 - por Feliciano Benjamin Souza Aguiar - Desenhista S.

211 22 9-1892