



207-2095
1065-230932-01733461532 24465

CANAL DE SERNAMBETIBA
SEÇÕES TRANSVERSAIS


SEÇÃO I

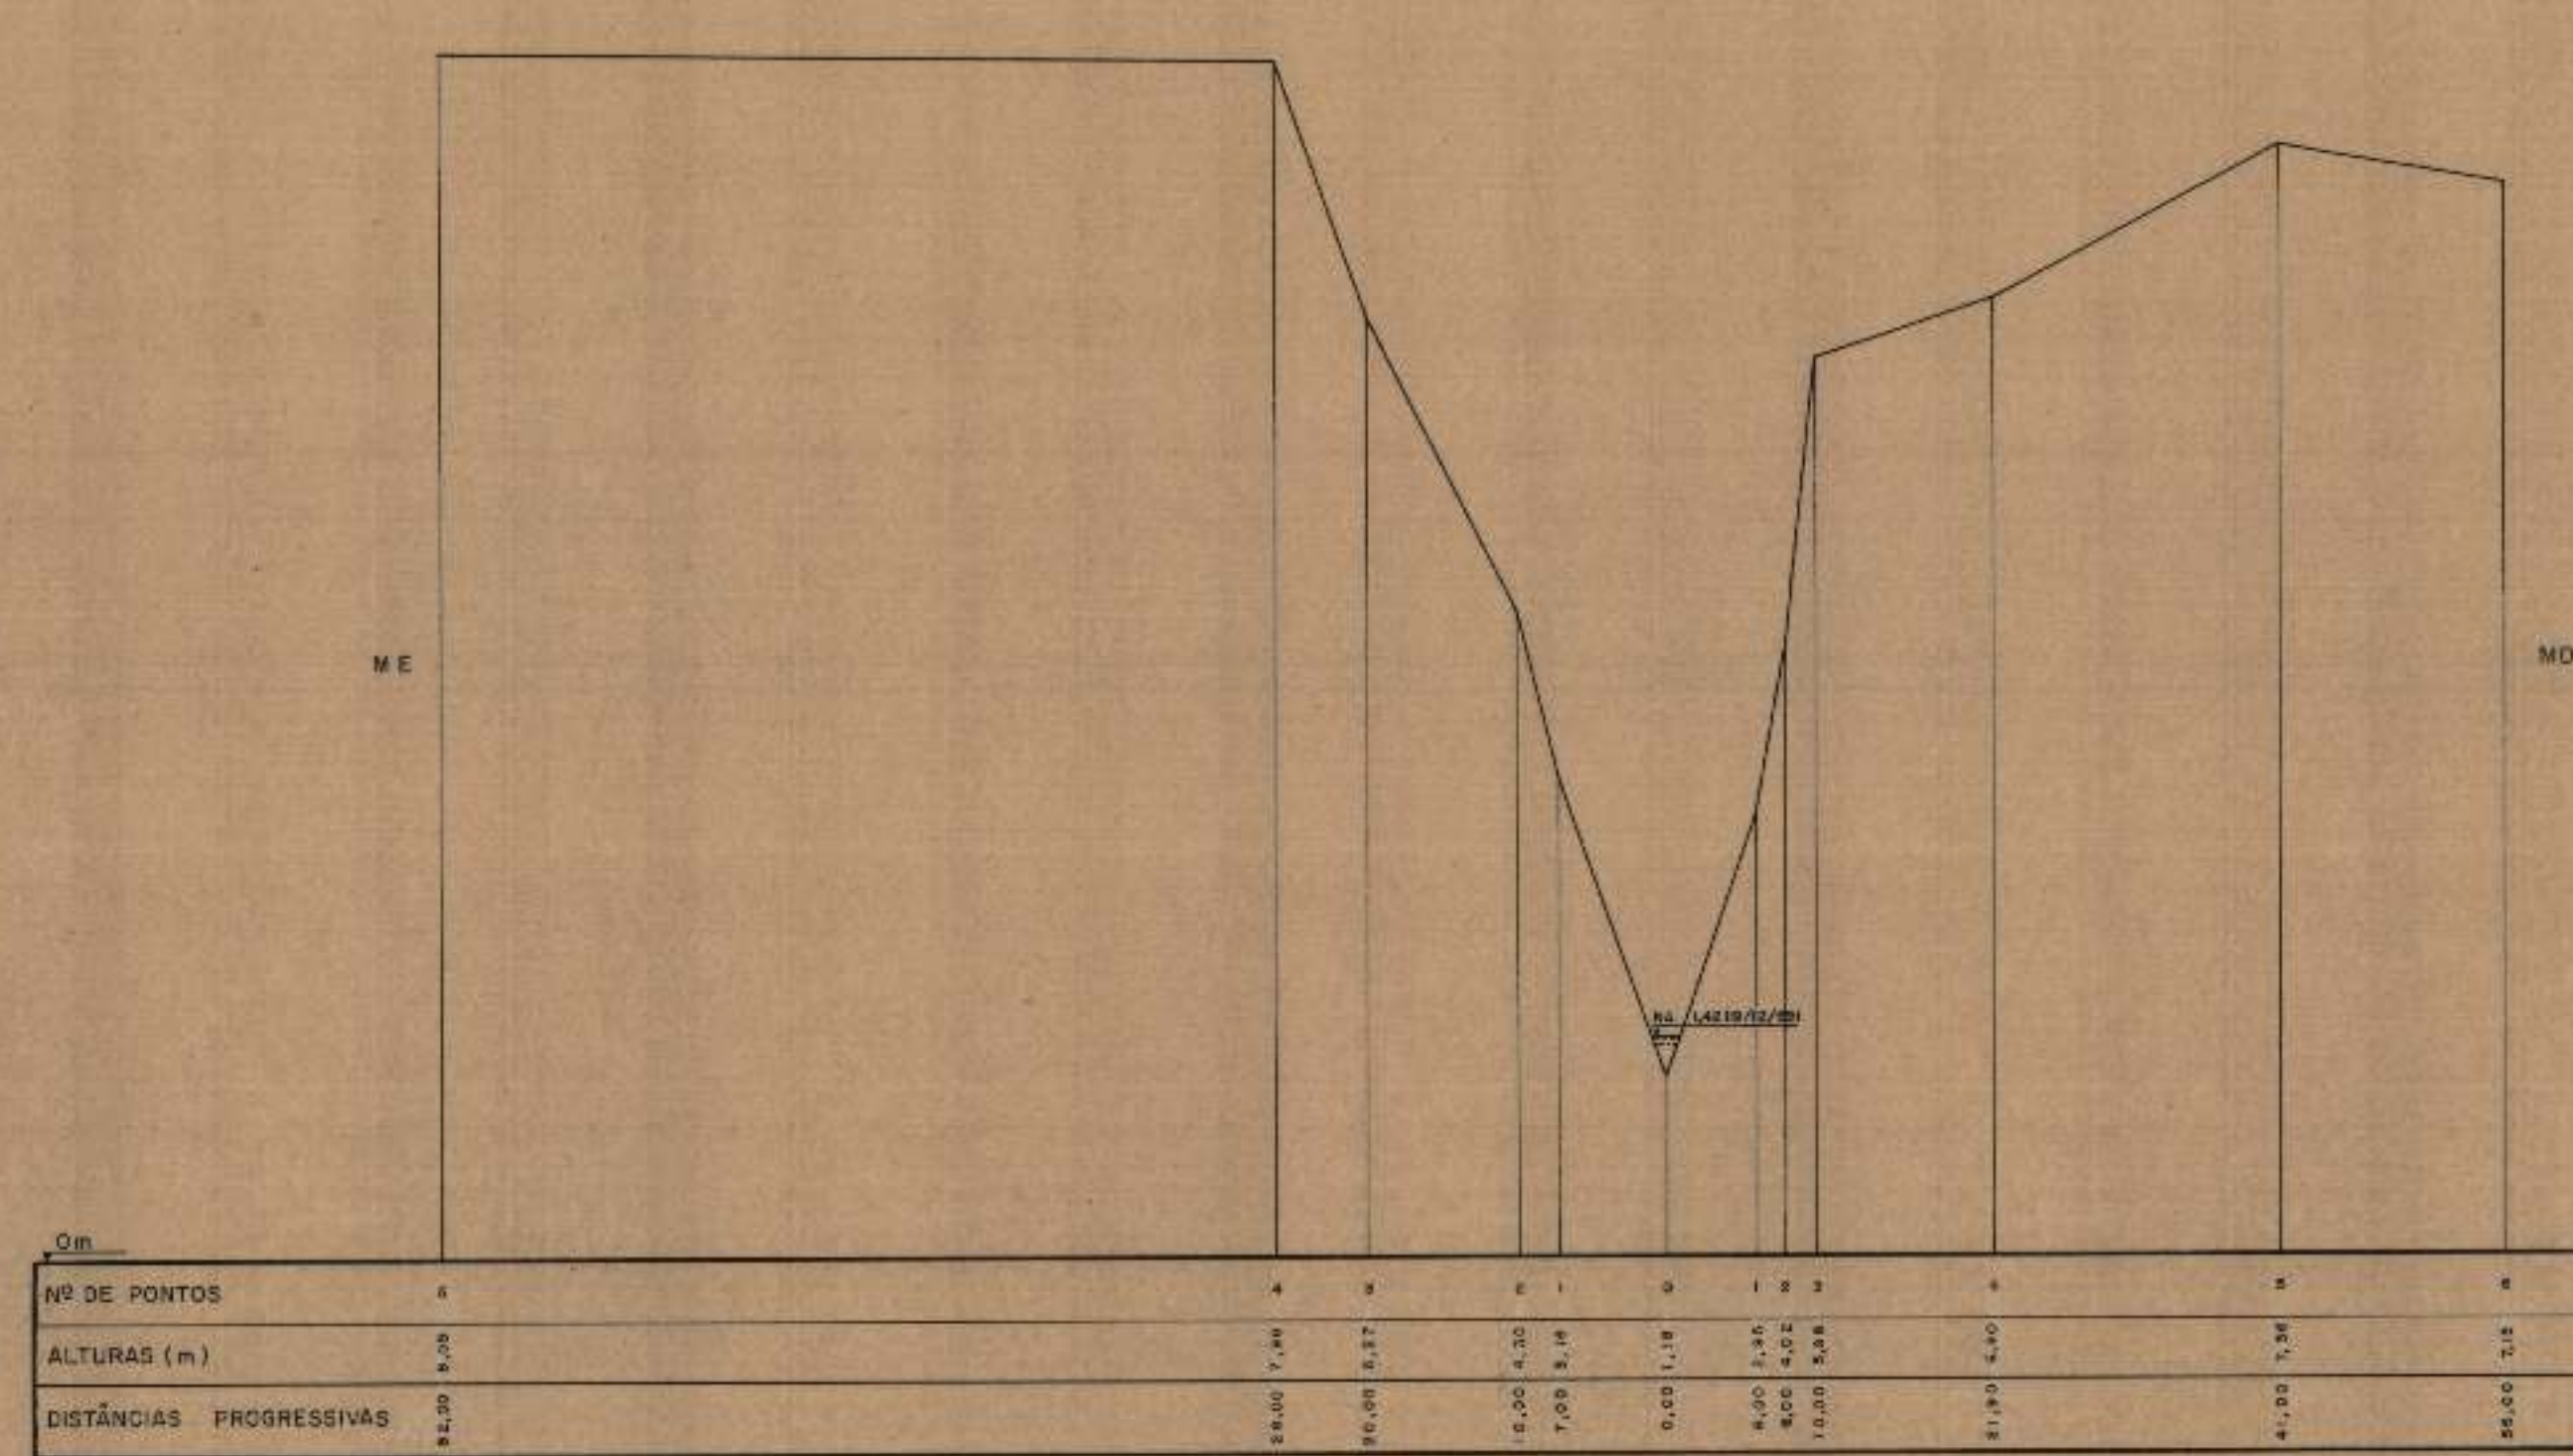

SEÇÃO 2

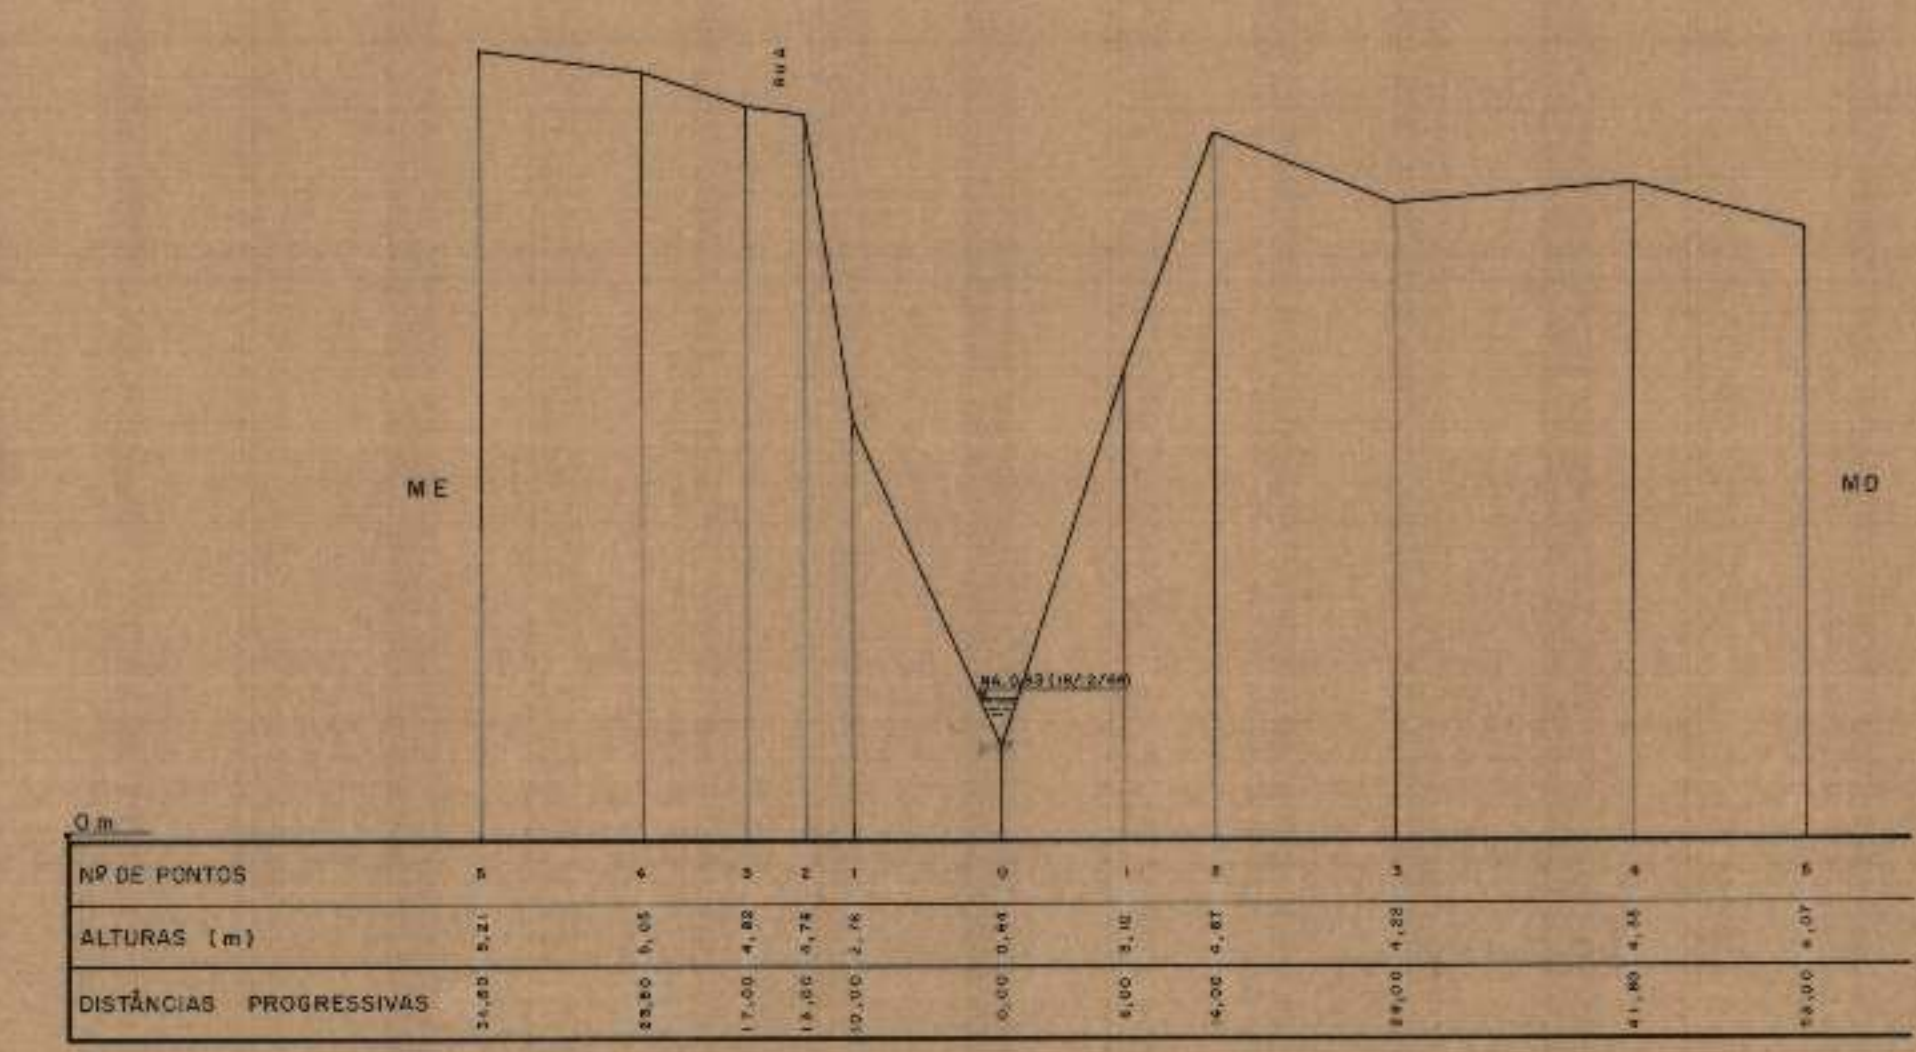

SEÇÃO 3

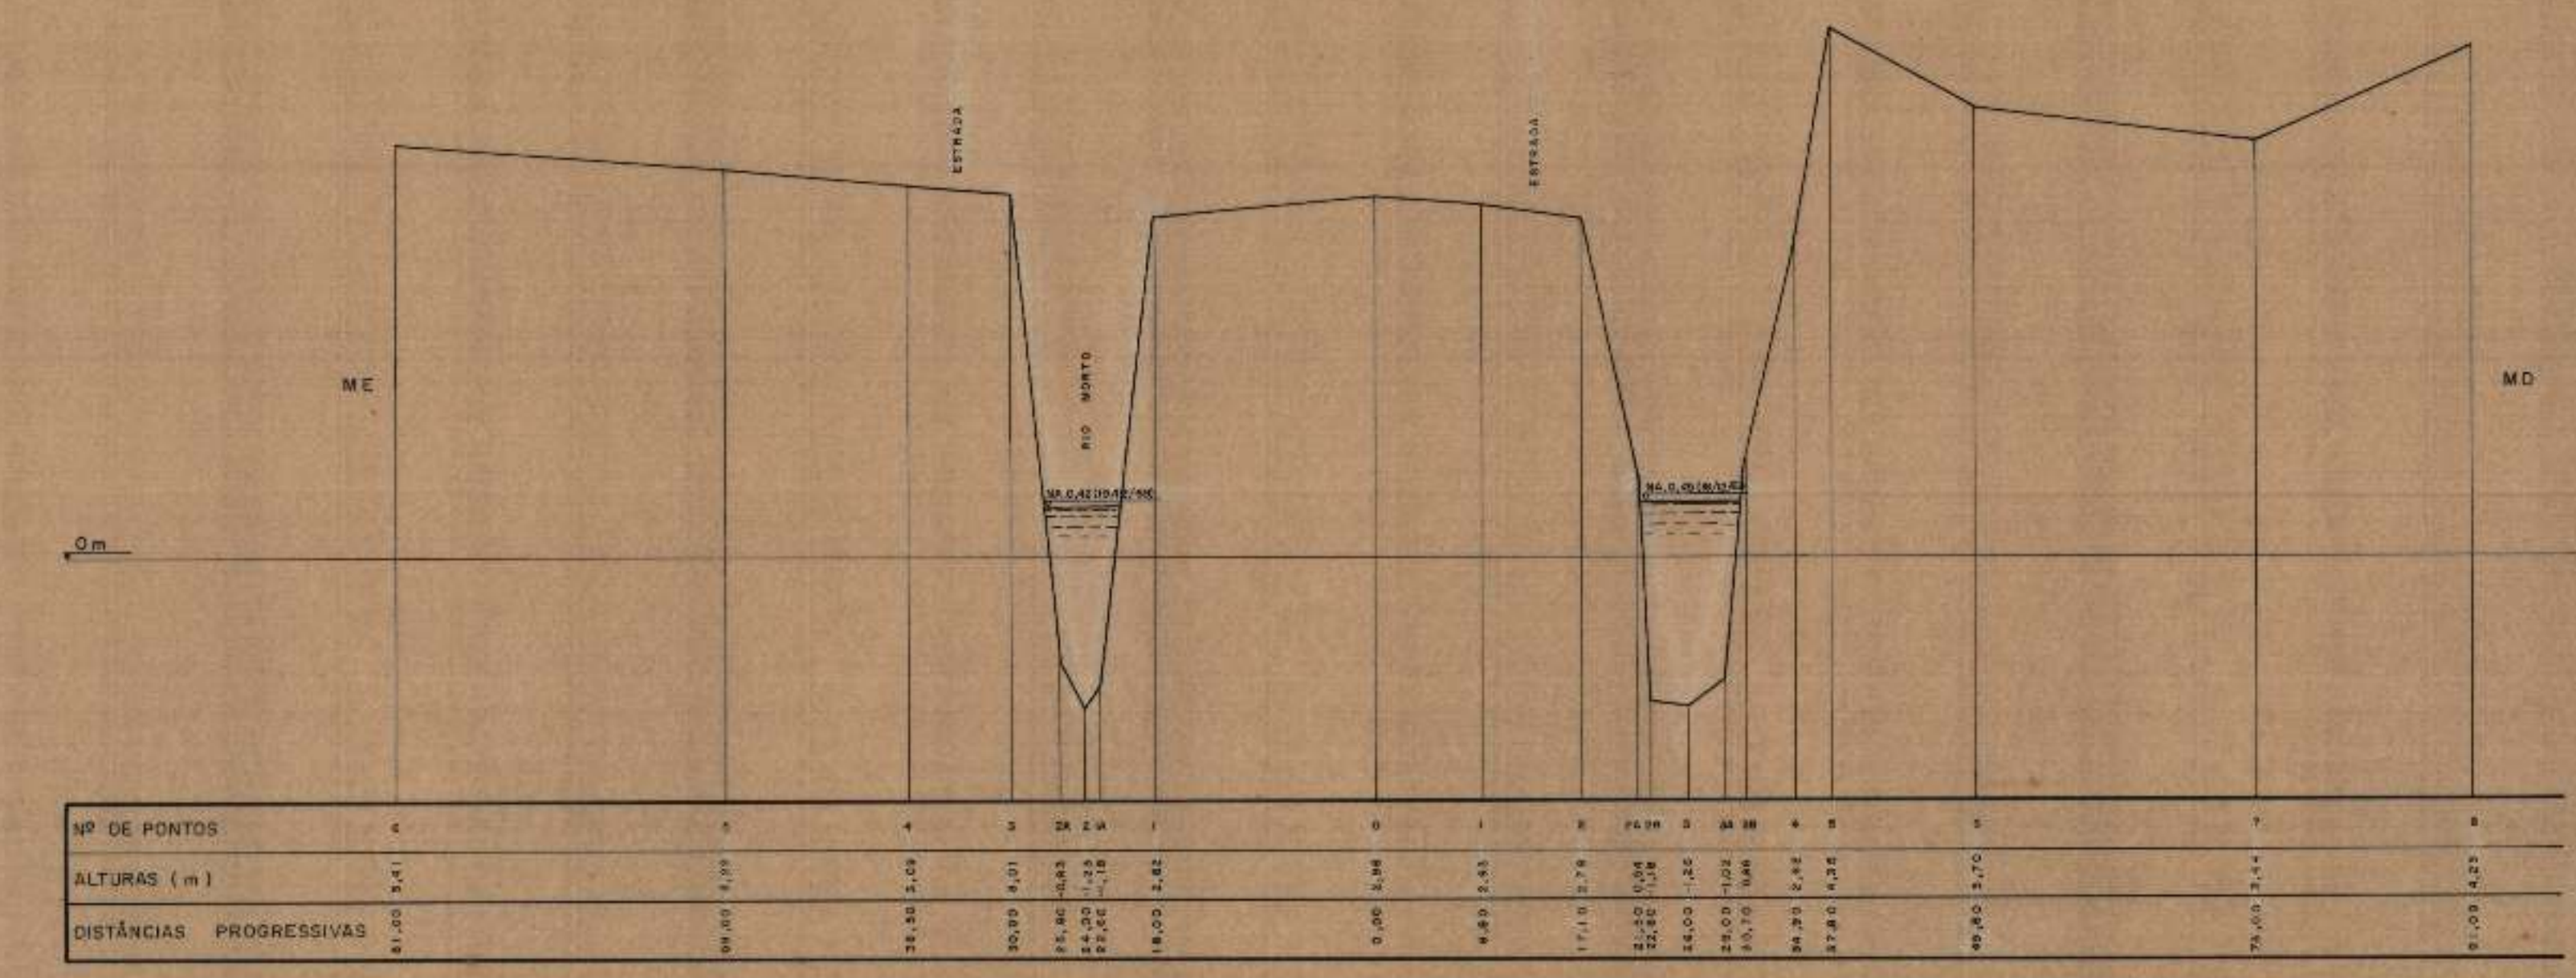

OBSERVAÇÕES:


1 - As alturas foram apoiadas na Referência de Nível (RN-GB 1.100) = 12,80 do Departamento de Geografia e Estatística do Estado de Guanabara, situado na estrada dos Bandeirantes, a qual é referido ao Nível Médio do Mar.

ESCALAS $\left\{ \begin{array}{l} H: 1:500 \\ V: 1:50 \end{array} \right.$

SEÇÃO 4

SEÇÃO 5

SEÇÃO 12

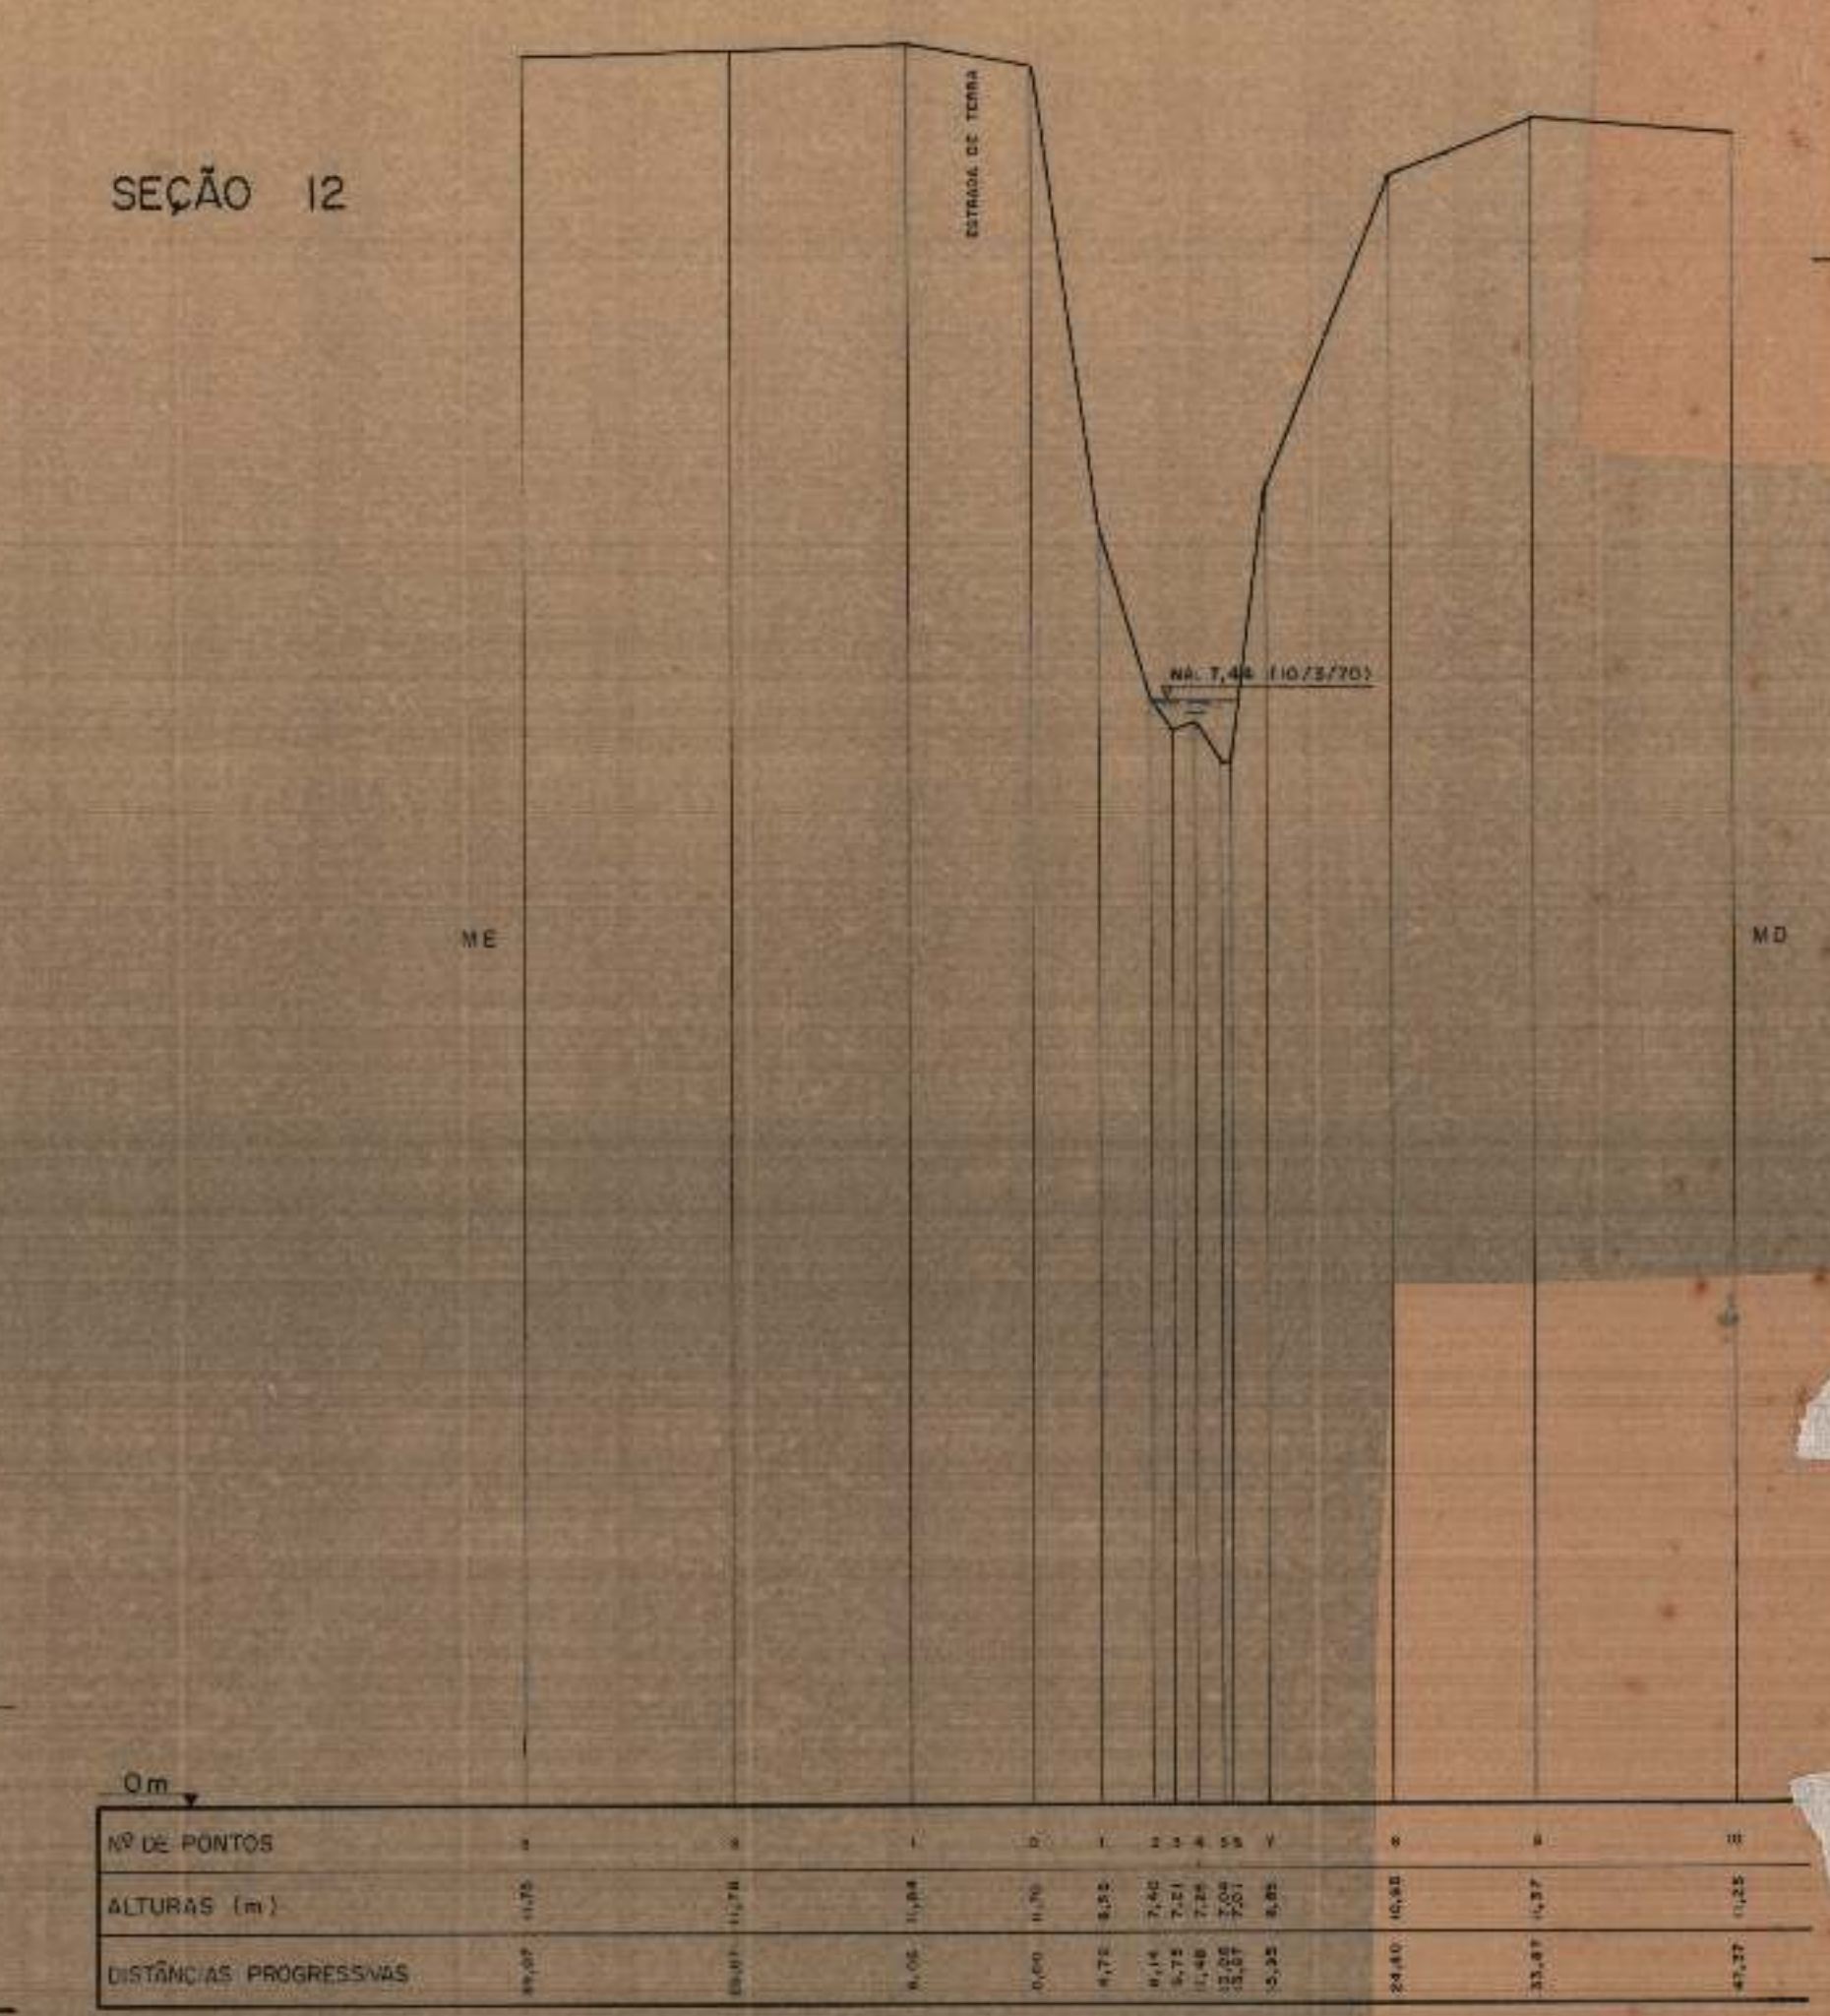

PASTA	ESTADO DA GUANABARA	ANEXO
1	SUPERINTENDÊNCIA DE URBANIZAÇÃO E SANEAMENTO	2
	DEPARTAMENTO DE RIOS E CANAIS	

CANAL DE SERNAMBETIBA E
SUA BARRA NO OCEANO

LEVANTAMENTO TOPOGRÁFICO

SEÇÕES TRANSVERSAIS
(Nº 1 a 5 e 12)
ESC. 1:500 / 1:50

ENGENHARIA GALLIOLI LTDA.	PROCESSO Nº 405
RIO DE JANEIRO	DESENHO Nº 2907
	DATA MARÇO 1970

LEVANTAMENTO EXECUTADO PELA MADSER ENG. LTDA.

ENGENHARIA GALLIOLI LTDA RUA PAISSANDU, 93/204 RIO DE JANEIRO		
PROC. Nº 400 DES. Nº 2907 ARQ. Nº	CLIENTE <u>SURSAN</u> OBJETO <u>CANAL DE</u> <u>SERNAMETIDA</u> <u>SEÇÕES TRANSVERSAIS</u>	DATA <u>MR. 1979</u> DATA <u>VARIÁVEIS</u>
PROJ. <i>Gal</i> DES. <i>Gal</i> CONT. <i>Gal</i>		