


*Planta do terreno pertencente ao Sr. Antonio Lourenço
a ser adquirido pela União para a
E. F. Central do Brasil*

(Ramal Bento Ribeiro - Escola de Aviação Militar)

*Serviço levantado e calculado, respectivamente, por
Benedicto Leite e Luiz A. da Visitação, auxiliares técnicos*

Escala - 1:300

*Visão
Paulo César Machado da Silva*

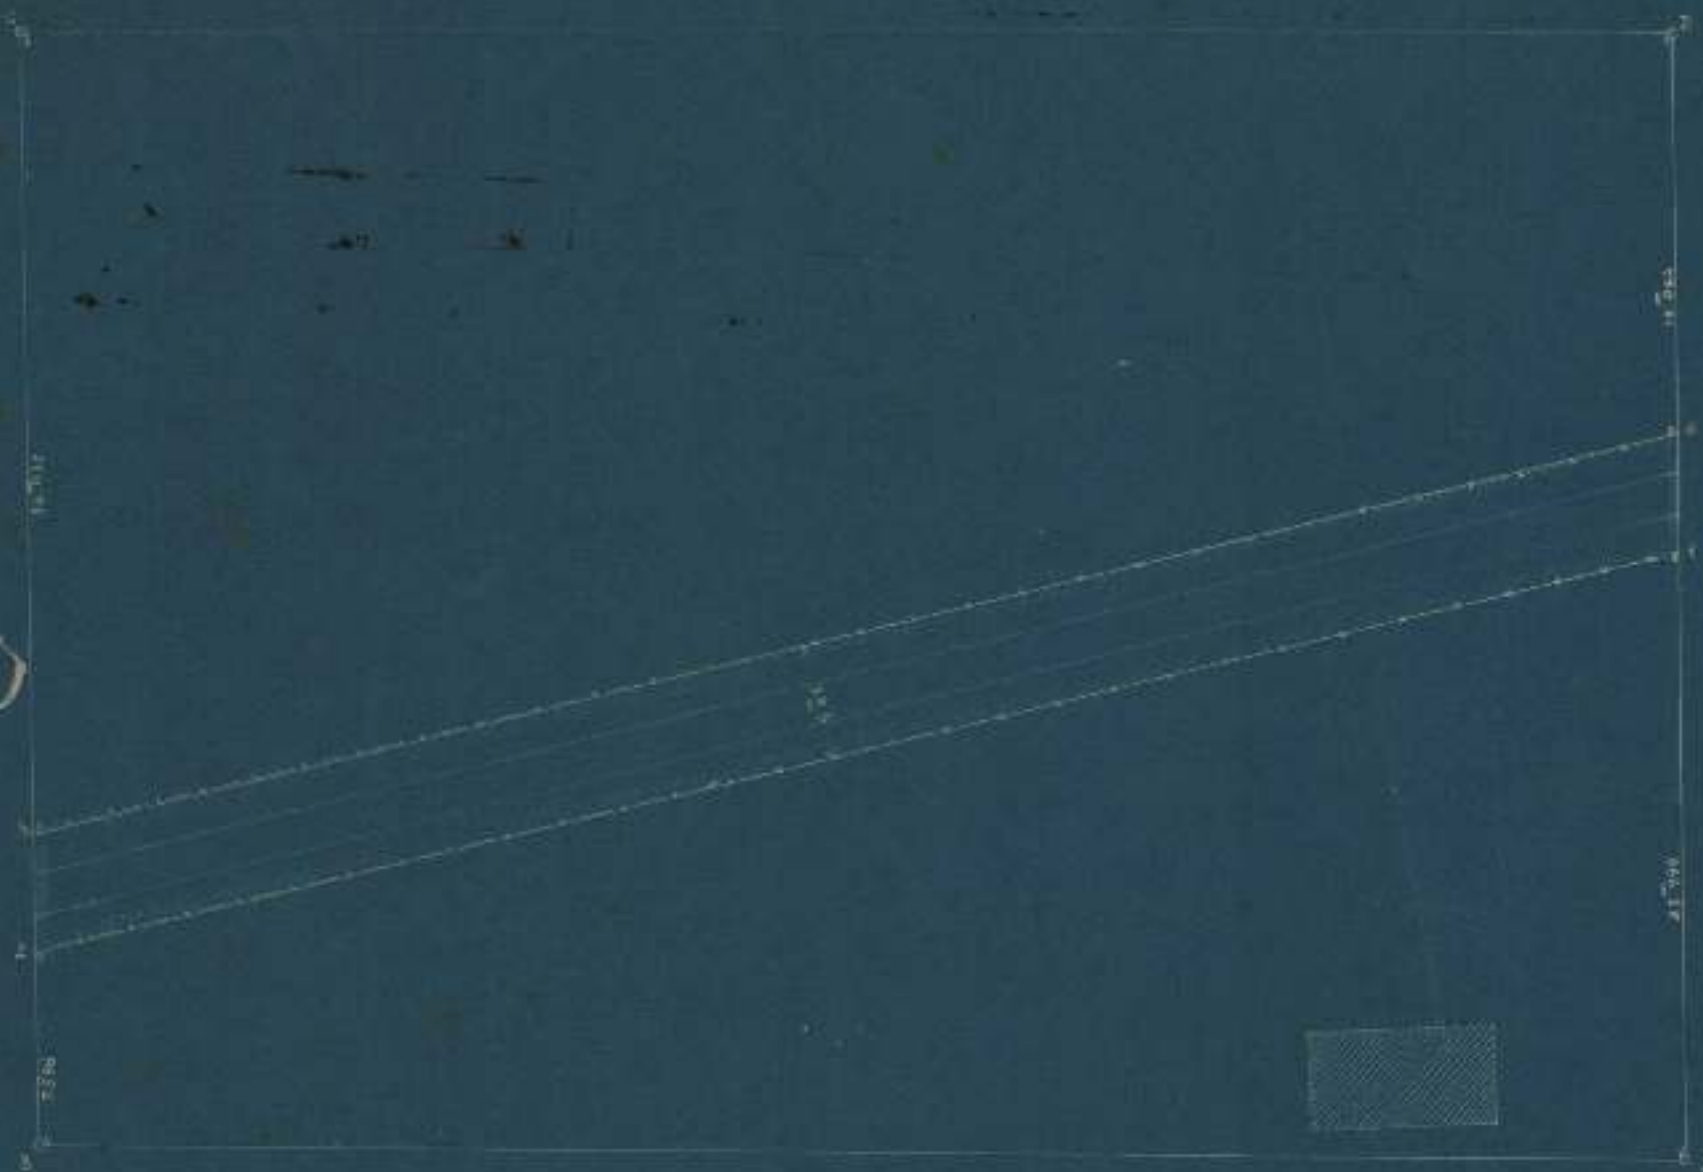

Silvinato Bruno da Silveira

Área a desapropriar 315,305

Vertice	Notas	Distancias
A - B	45°20' N.E.	46,587
B - C	47°35' S.E.	44,415
C - D	48°24' S.W.	44,244
D - A	47°35' N.W.	44,843

Vertice	Notas	Distancias
1 - 2	29°19' N.E.	47,74
2 - 3	47°35' S.E.	44,76
3 - 4	29°24' S.W.	47,37
4 - 1	47°35' N.W.	44,76

2ª SUB-DIRECTORIA DO PATRIMONIO NACIONAL, 23-6-1928

Hugo Leal
desenhista

Confere E. Xavier do Prado
Encarregado do Serviço de Desenho