

ESTADO DA GUANABARA
 SUPERINTENDÊNCIA DE URBANIZAÇÃO E SANEAMENTO
 DEPARTAMENTO DE RIOS E CANAIS

ANEXO II

CANAL DE SERNAMBETIBA E
 SUA BARRA NO OCEANO

ANTE-PROJETO


OBRAS DE ARTE TÍPICAS

ESCALAS 1:200 e 1:500


ENGENHARIA GALLIOLI LTDA.
 RIO DE JANEIRO

PROCESSO Nº 405
 DESENHO Nº 2941
 DATA SET 1970

OBRA PARA IMPEDIR A PENETRAÇÃO DA LÍNGUA SALINA, ENCIMADA POR NOVA PONTE
 ESCALA 1:200

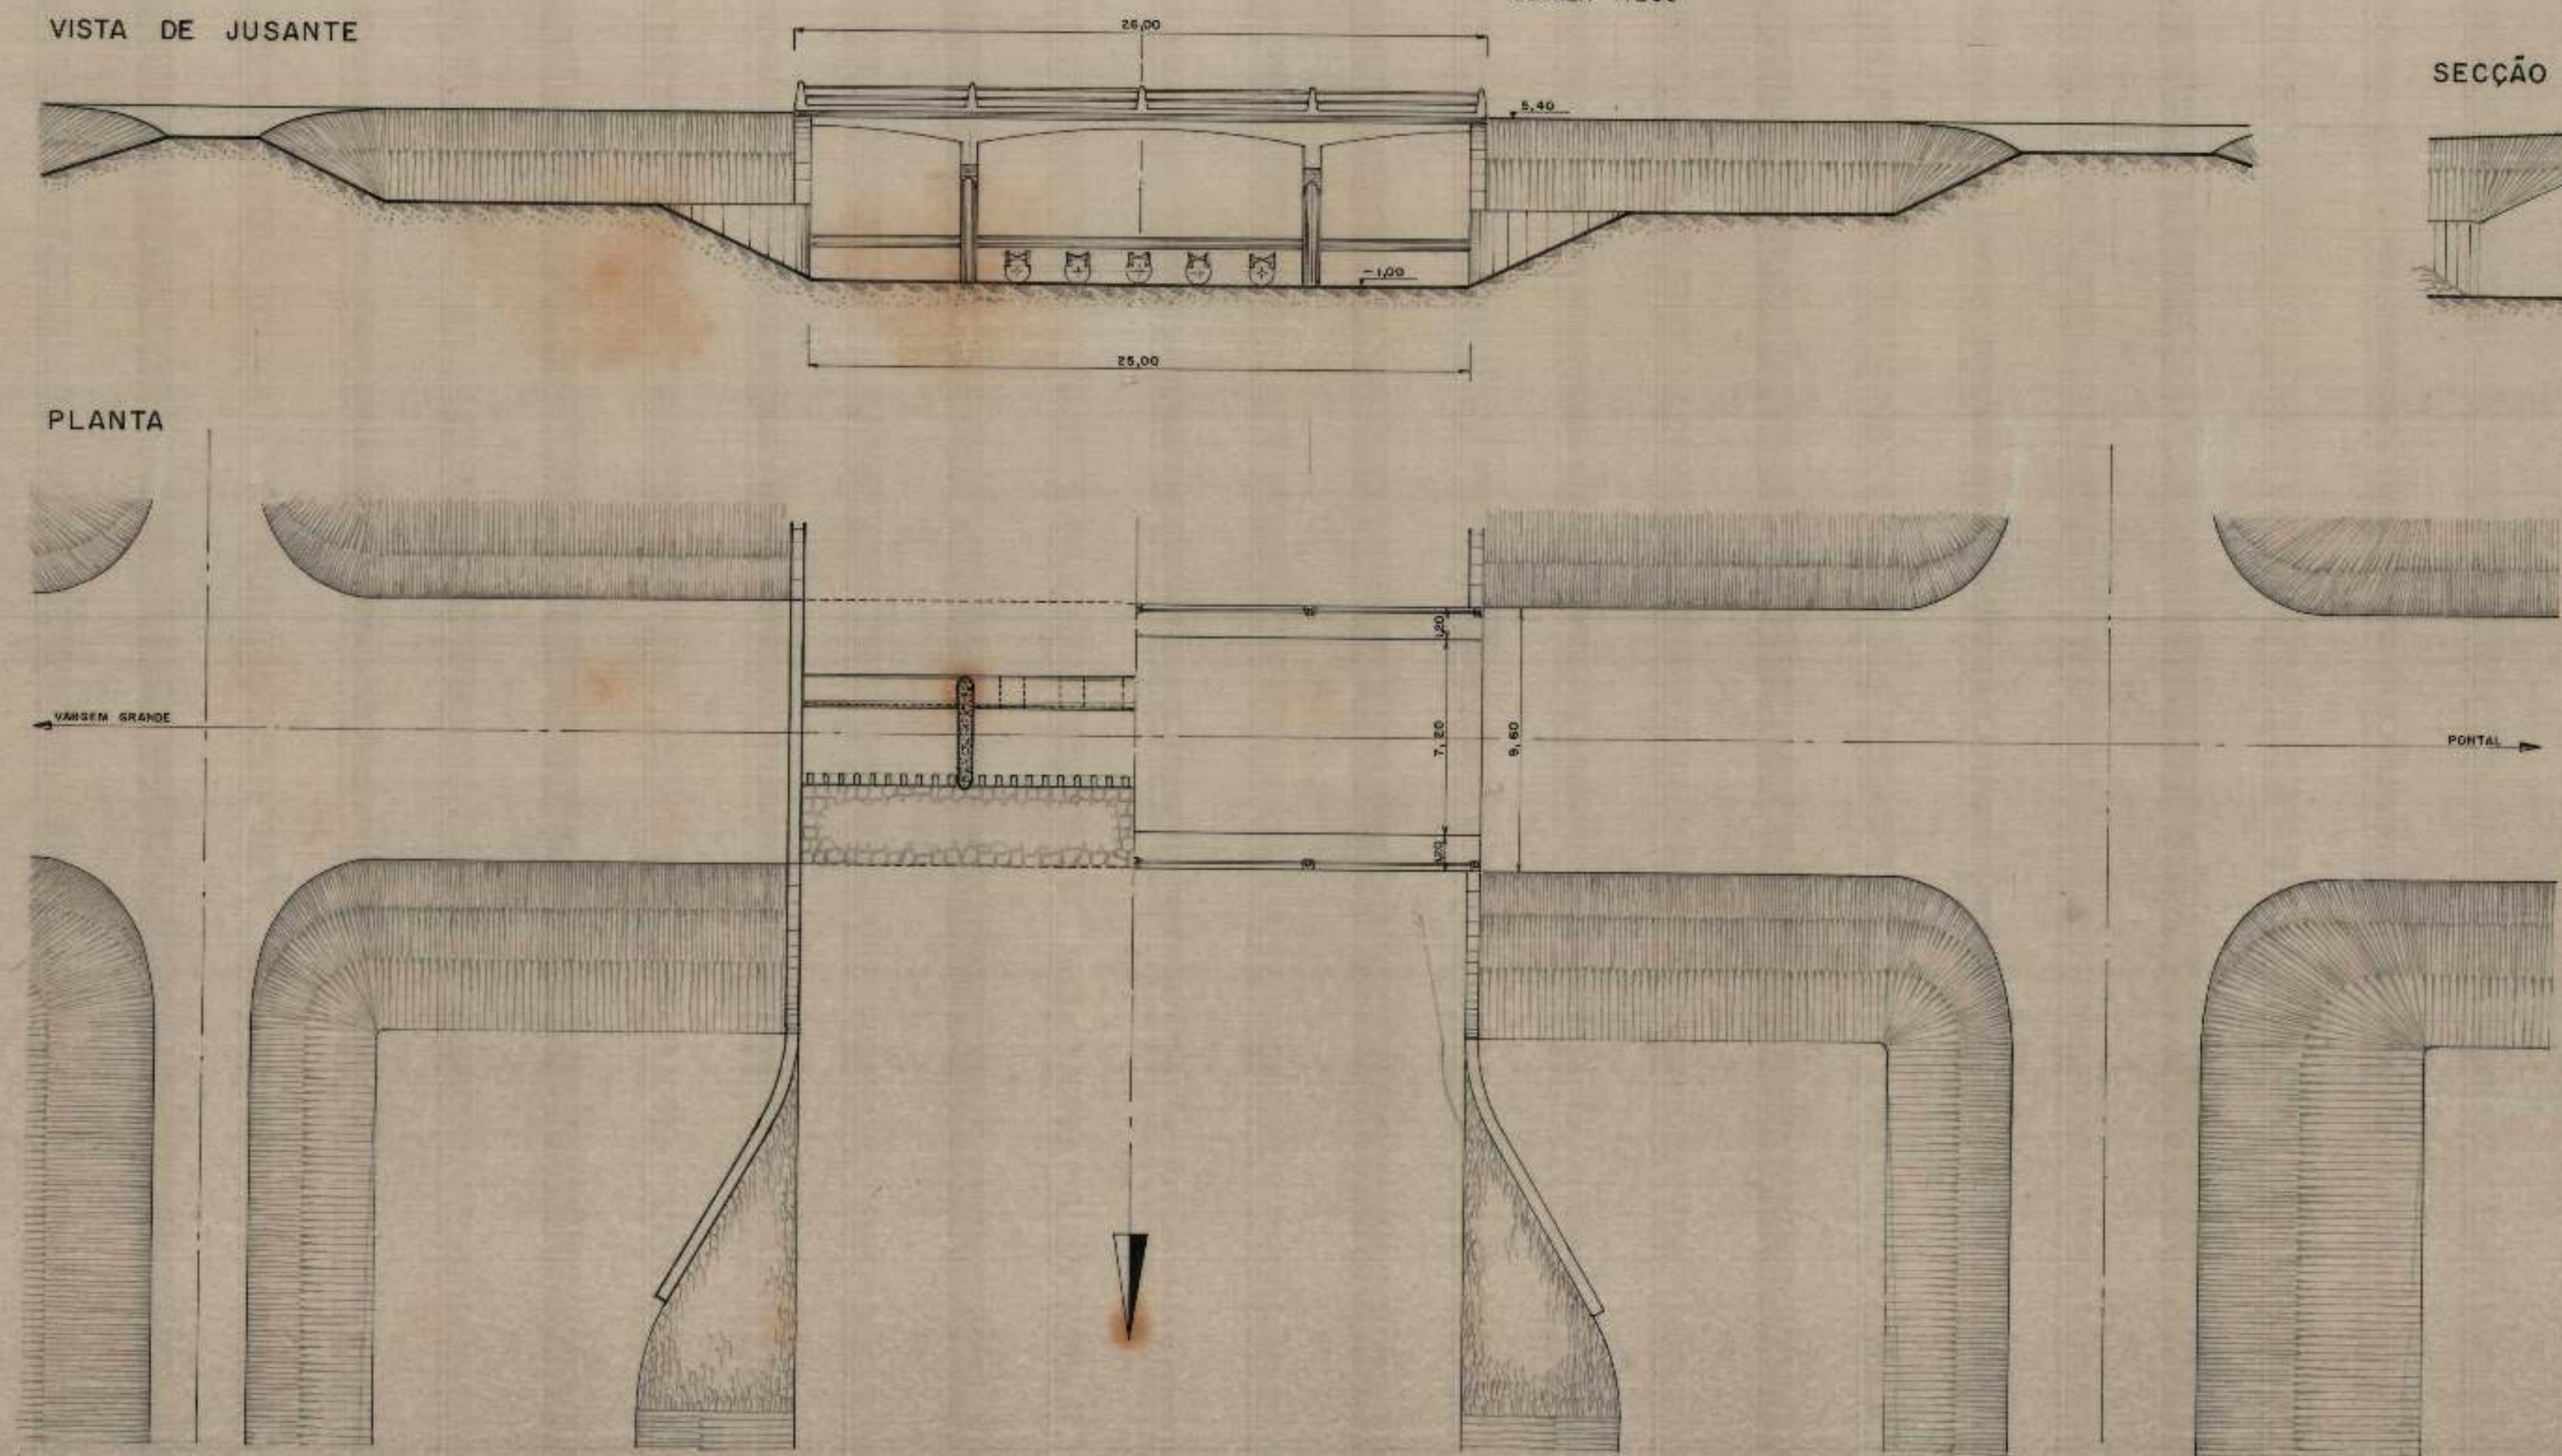

TRAVESSA NA PROGRESSIVA 0,830 km.
 ESCALA 1:500

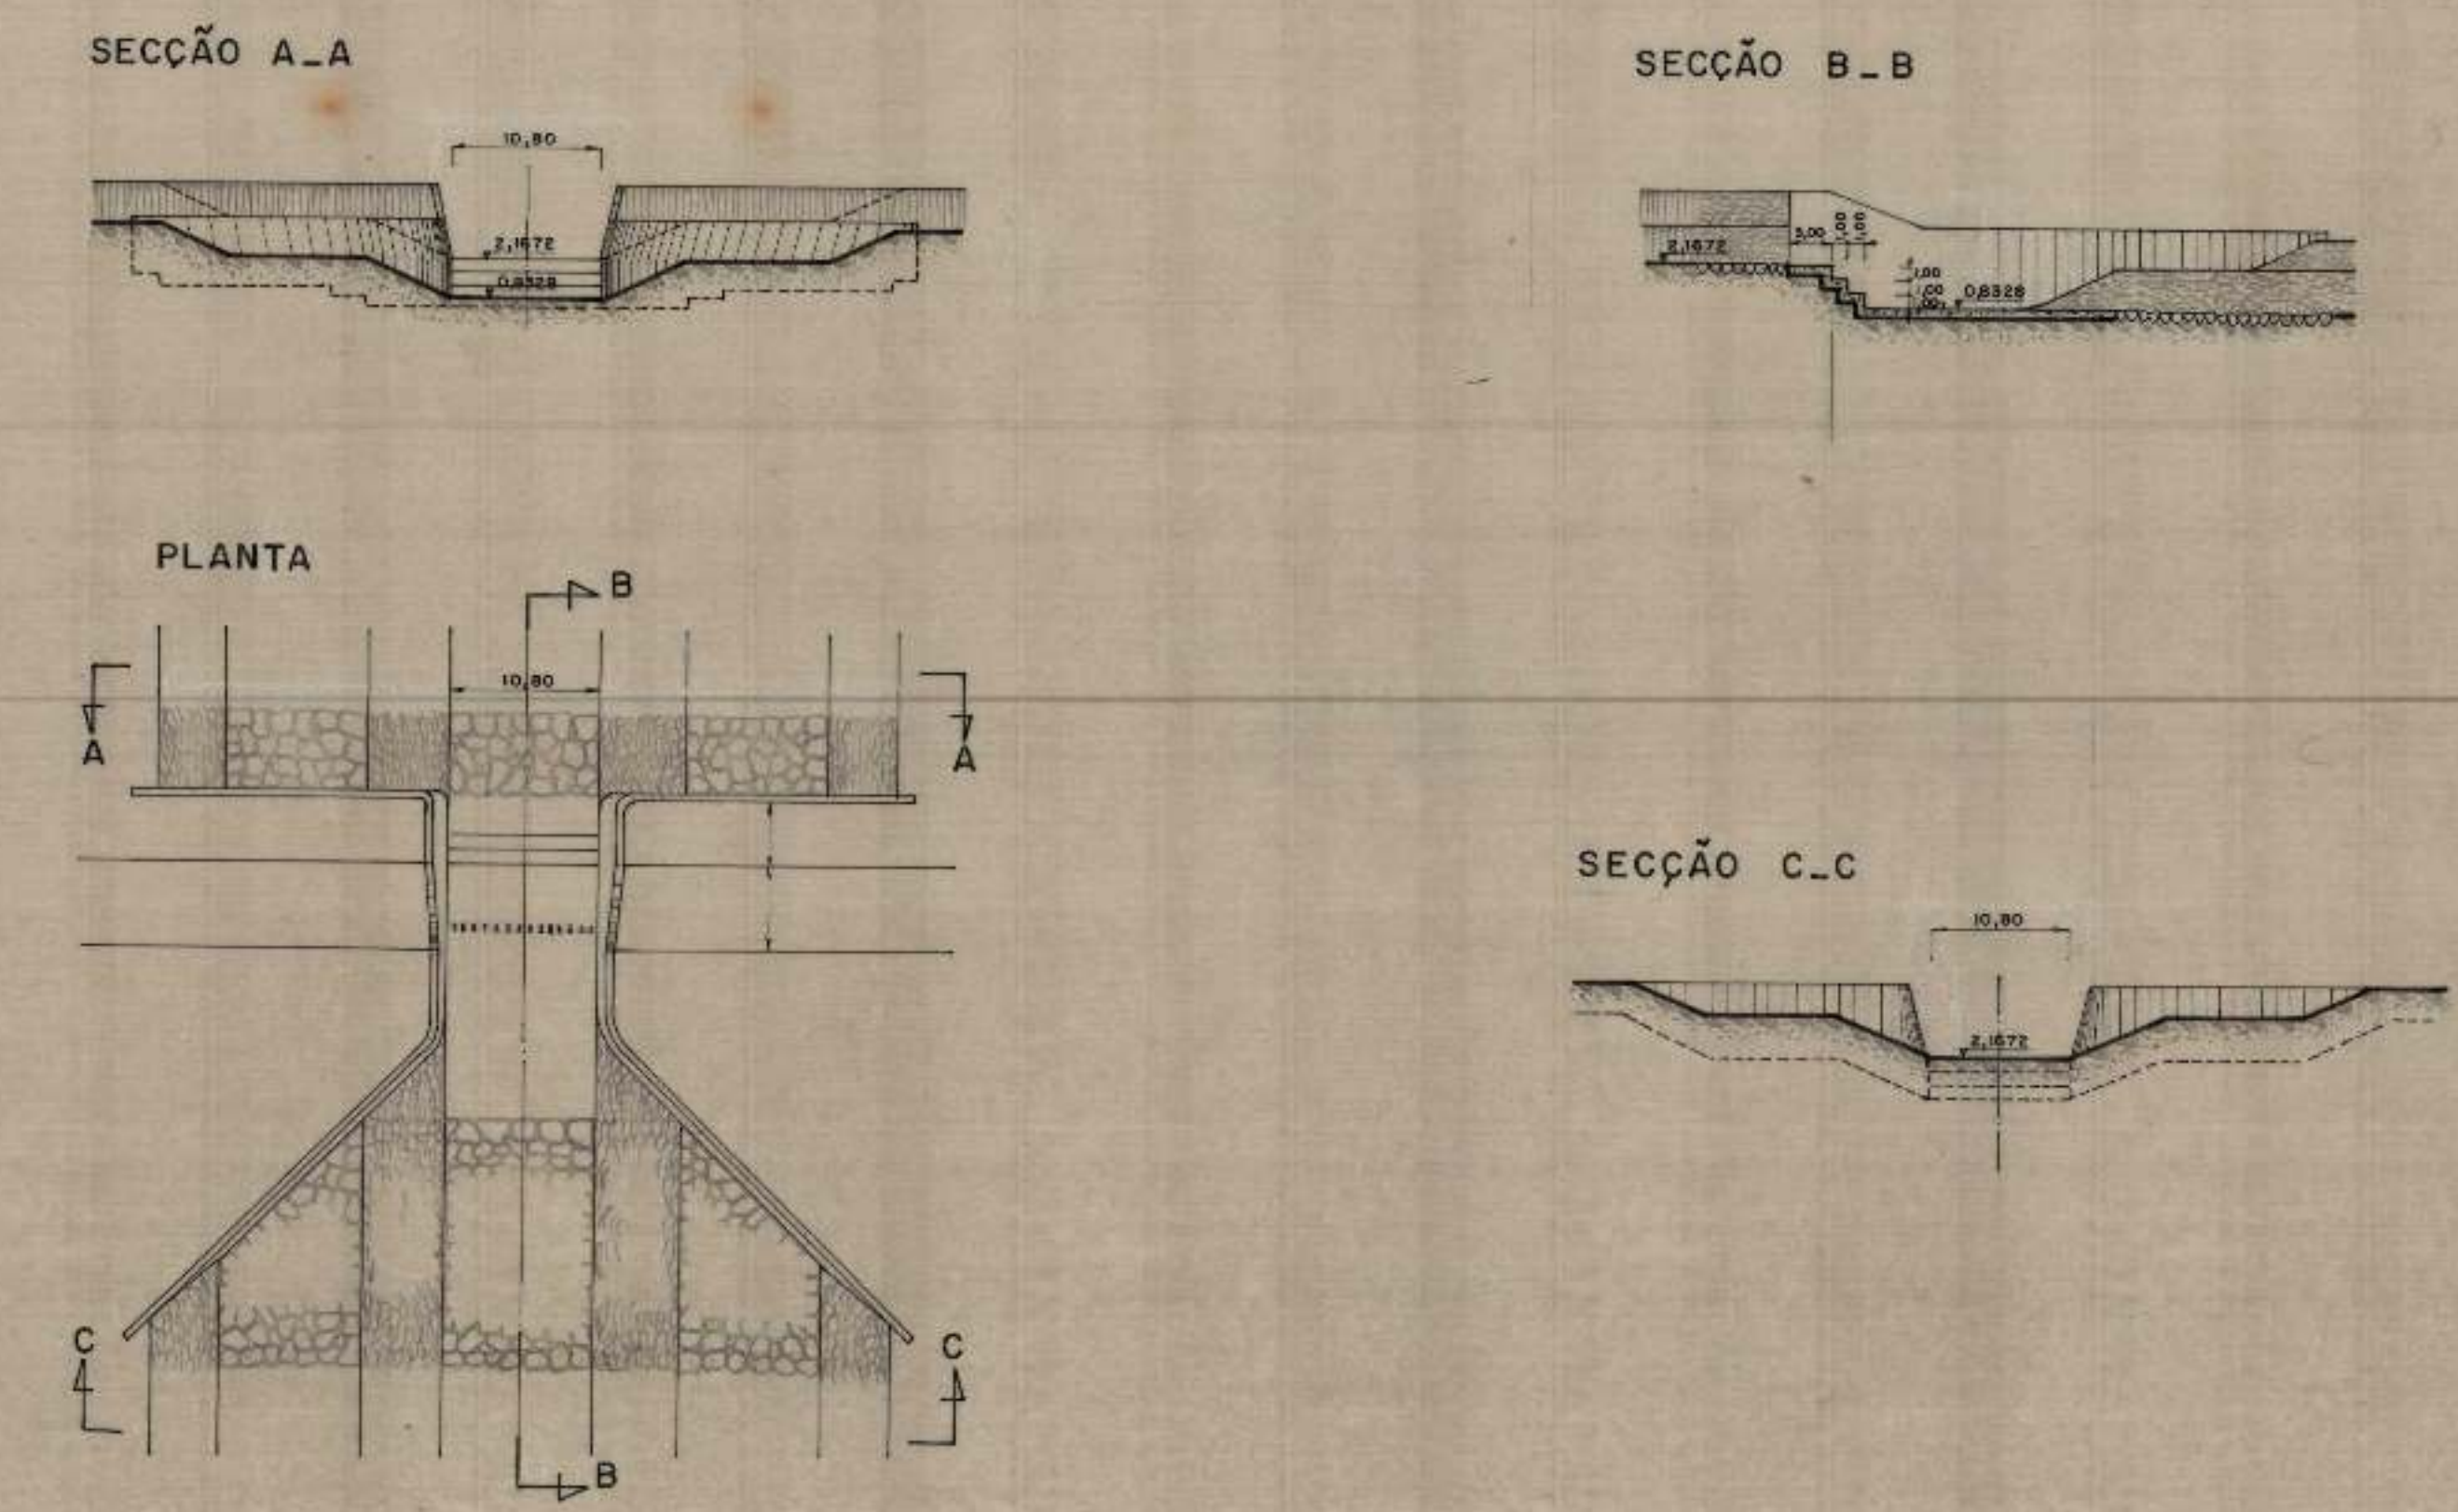

ENGENHARIA GALLIOLI LTDA. RUA PAISSANDU, 93/204 RIO DE JANEIRO		
PROC. Nº 405	CLIENTE SURSAN	DATA SET 1970
DES. Nº 2941		DATA VARIACÕES
ARQ. Nº		
PROJ. PRIMO	OBJETO OBRAS DE ARTE	
CONTR. GALLIOLI	CANAL DE SERNAMBETIBA	