


PLANTA DE UMA PARTE DOS TERRENOS PERTENCENTES
A UNIÃO EM AGUAS FERREAS
occupada por diversos

redução de uma planta em papel prussiano, na
escala de 1:500 e assignada pela eng. Furtado de
Mendonça, em 13.10.23, existente no processo 40.387

ESCALA 1:1000

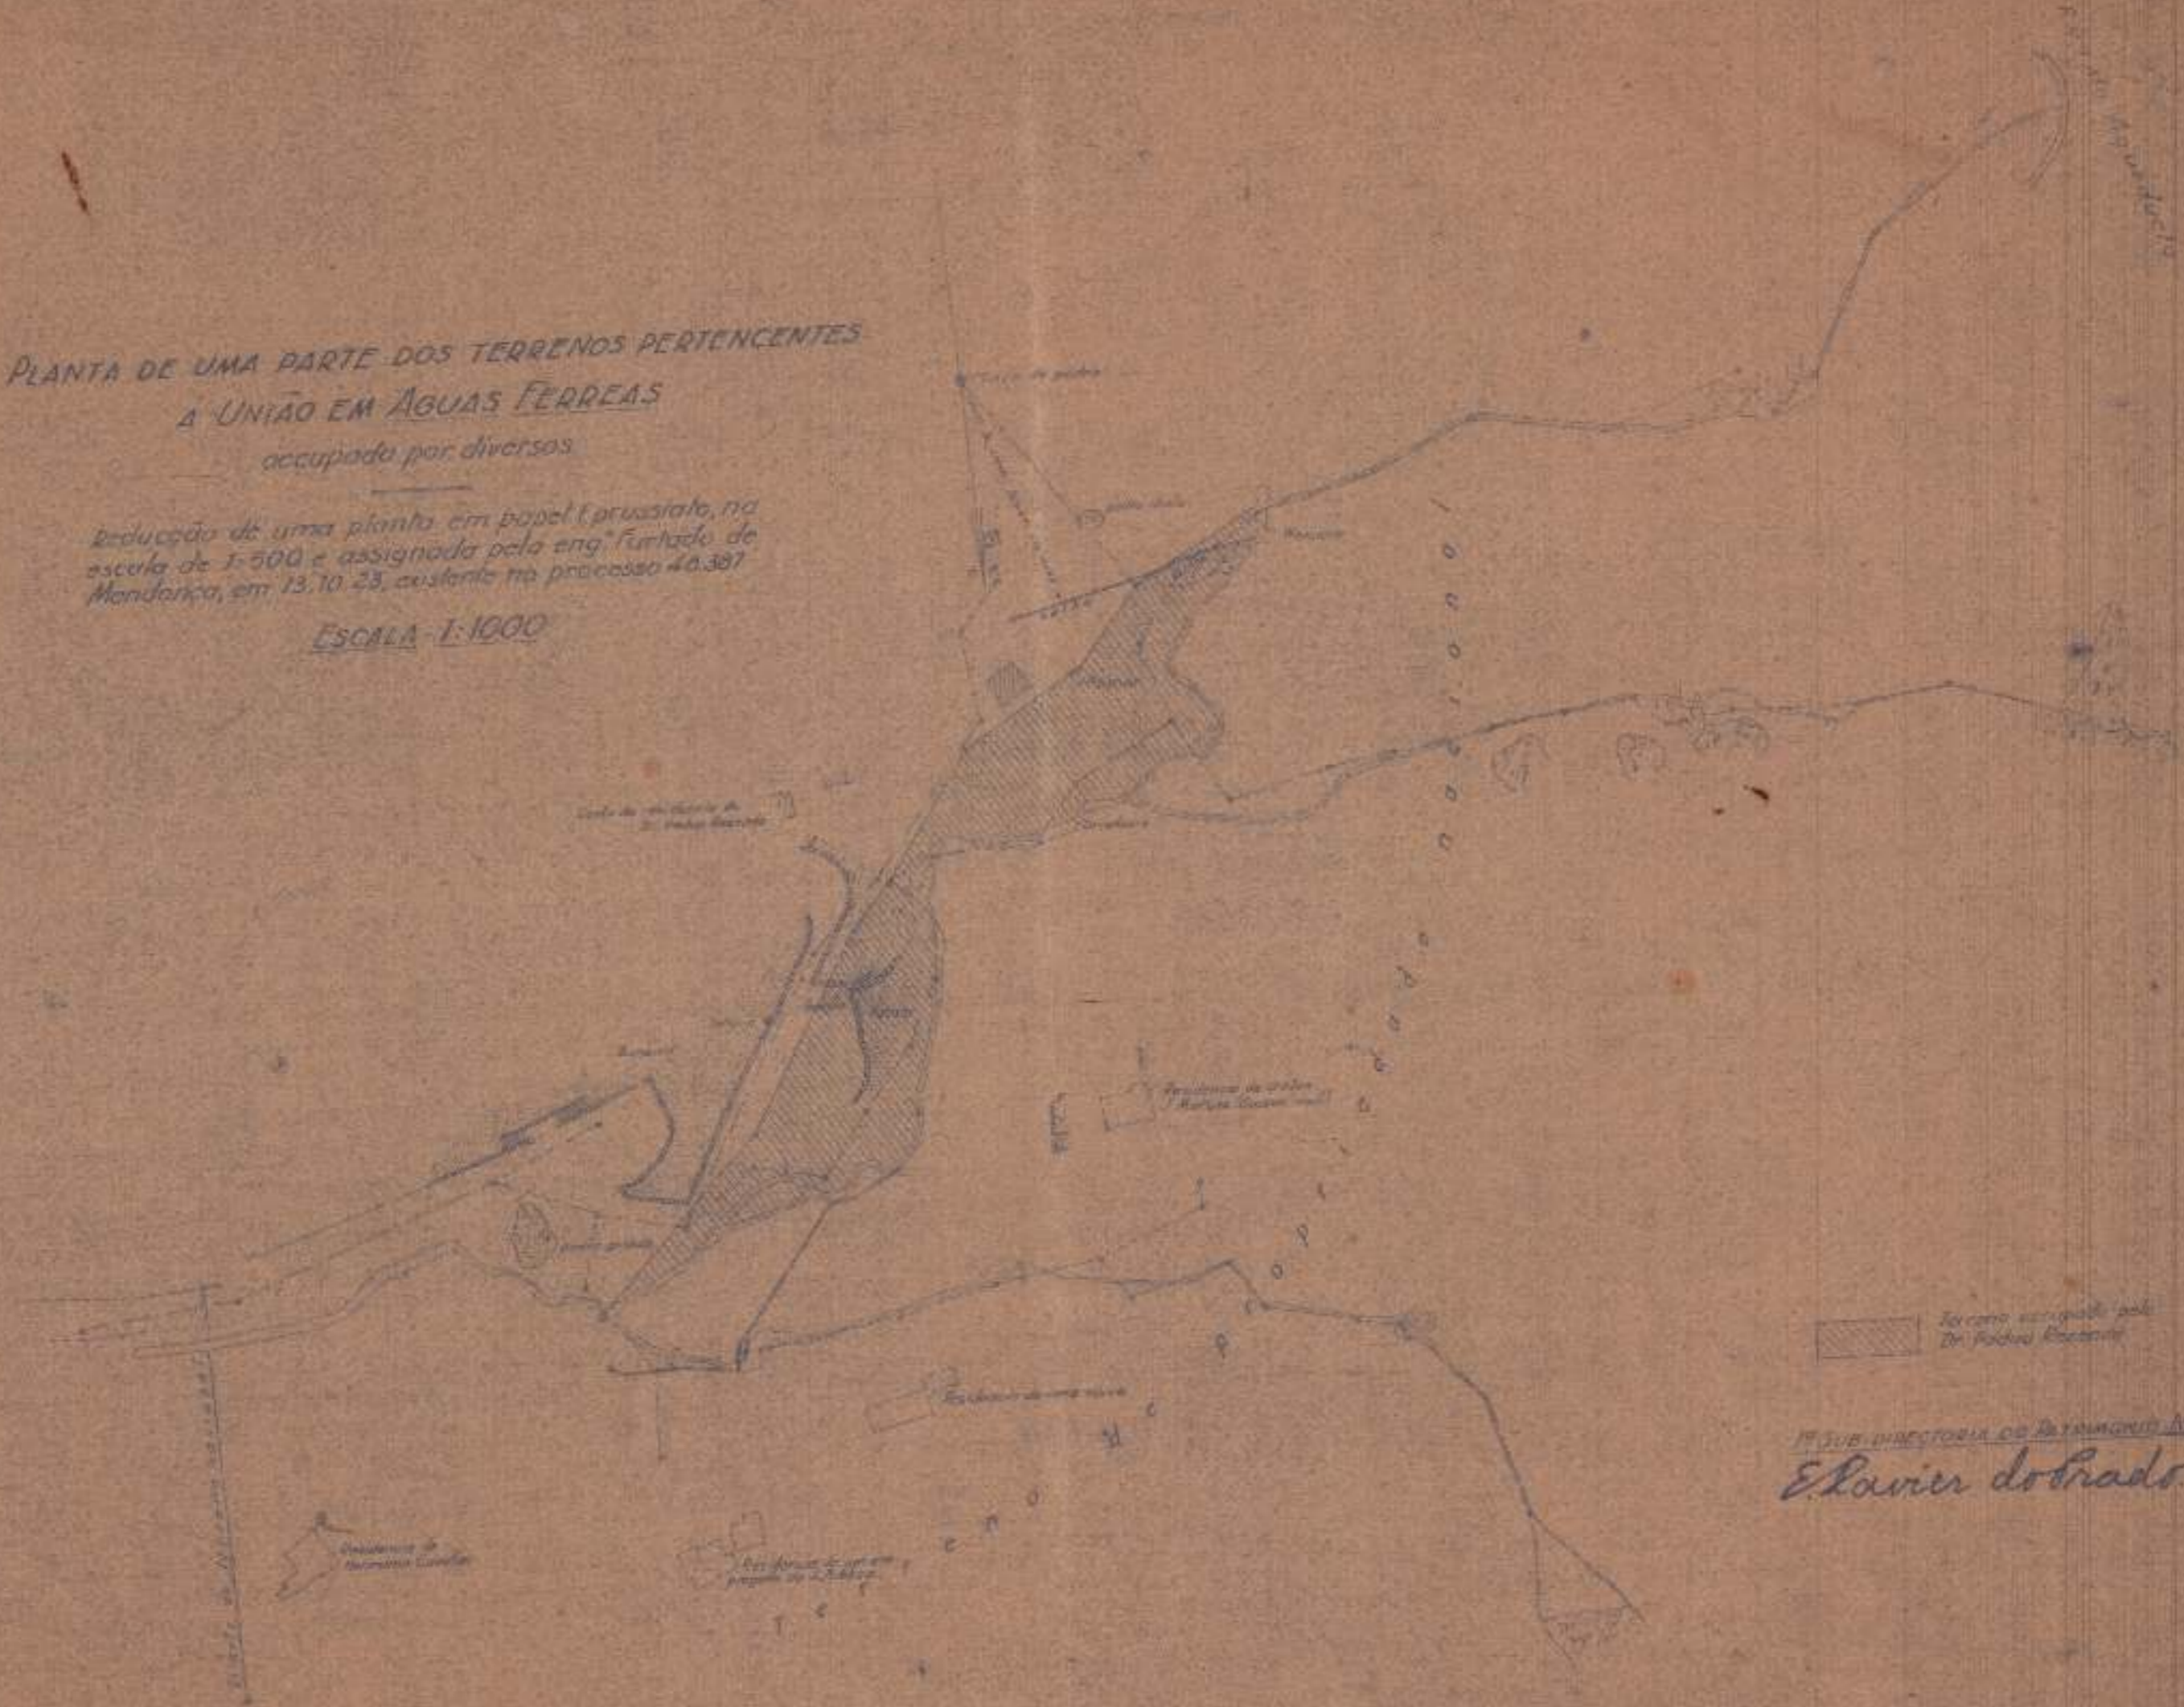

Terreno occupado por
Dr. Furtado de Mendonça

1ª SUB-DIRECTORIA DO PATRIMONIO NACIONAL, 4 DEZ 23.
Elavio do Prado. revisor e copista

11
57