




Planta dos predios N.ºs 1 2 e 3 da Rua do Padre Damazo
 Em S.ª Cruz
 Escala de 1:200.

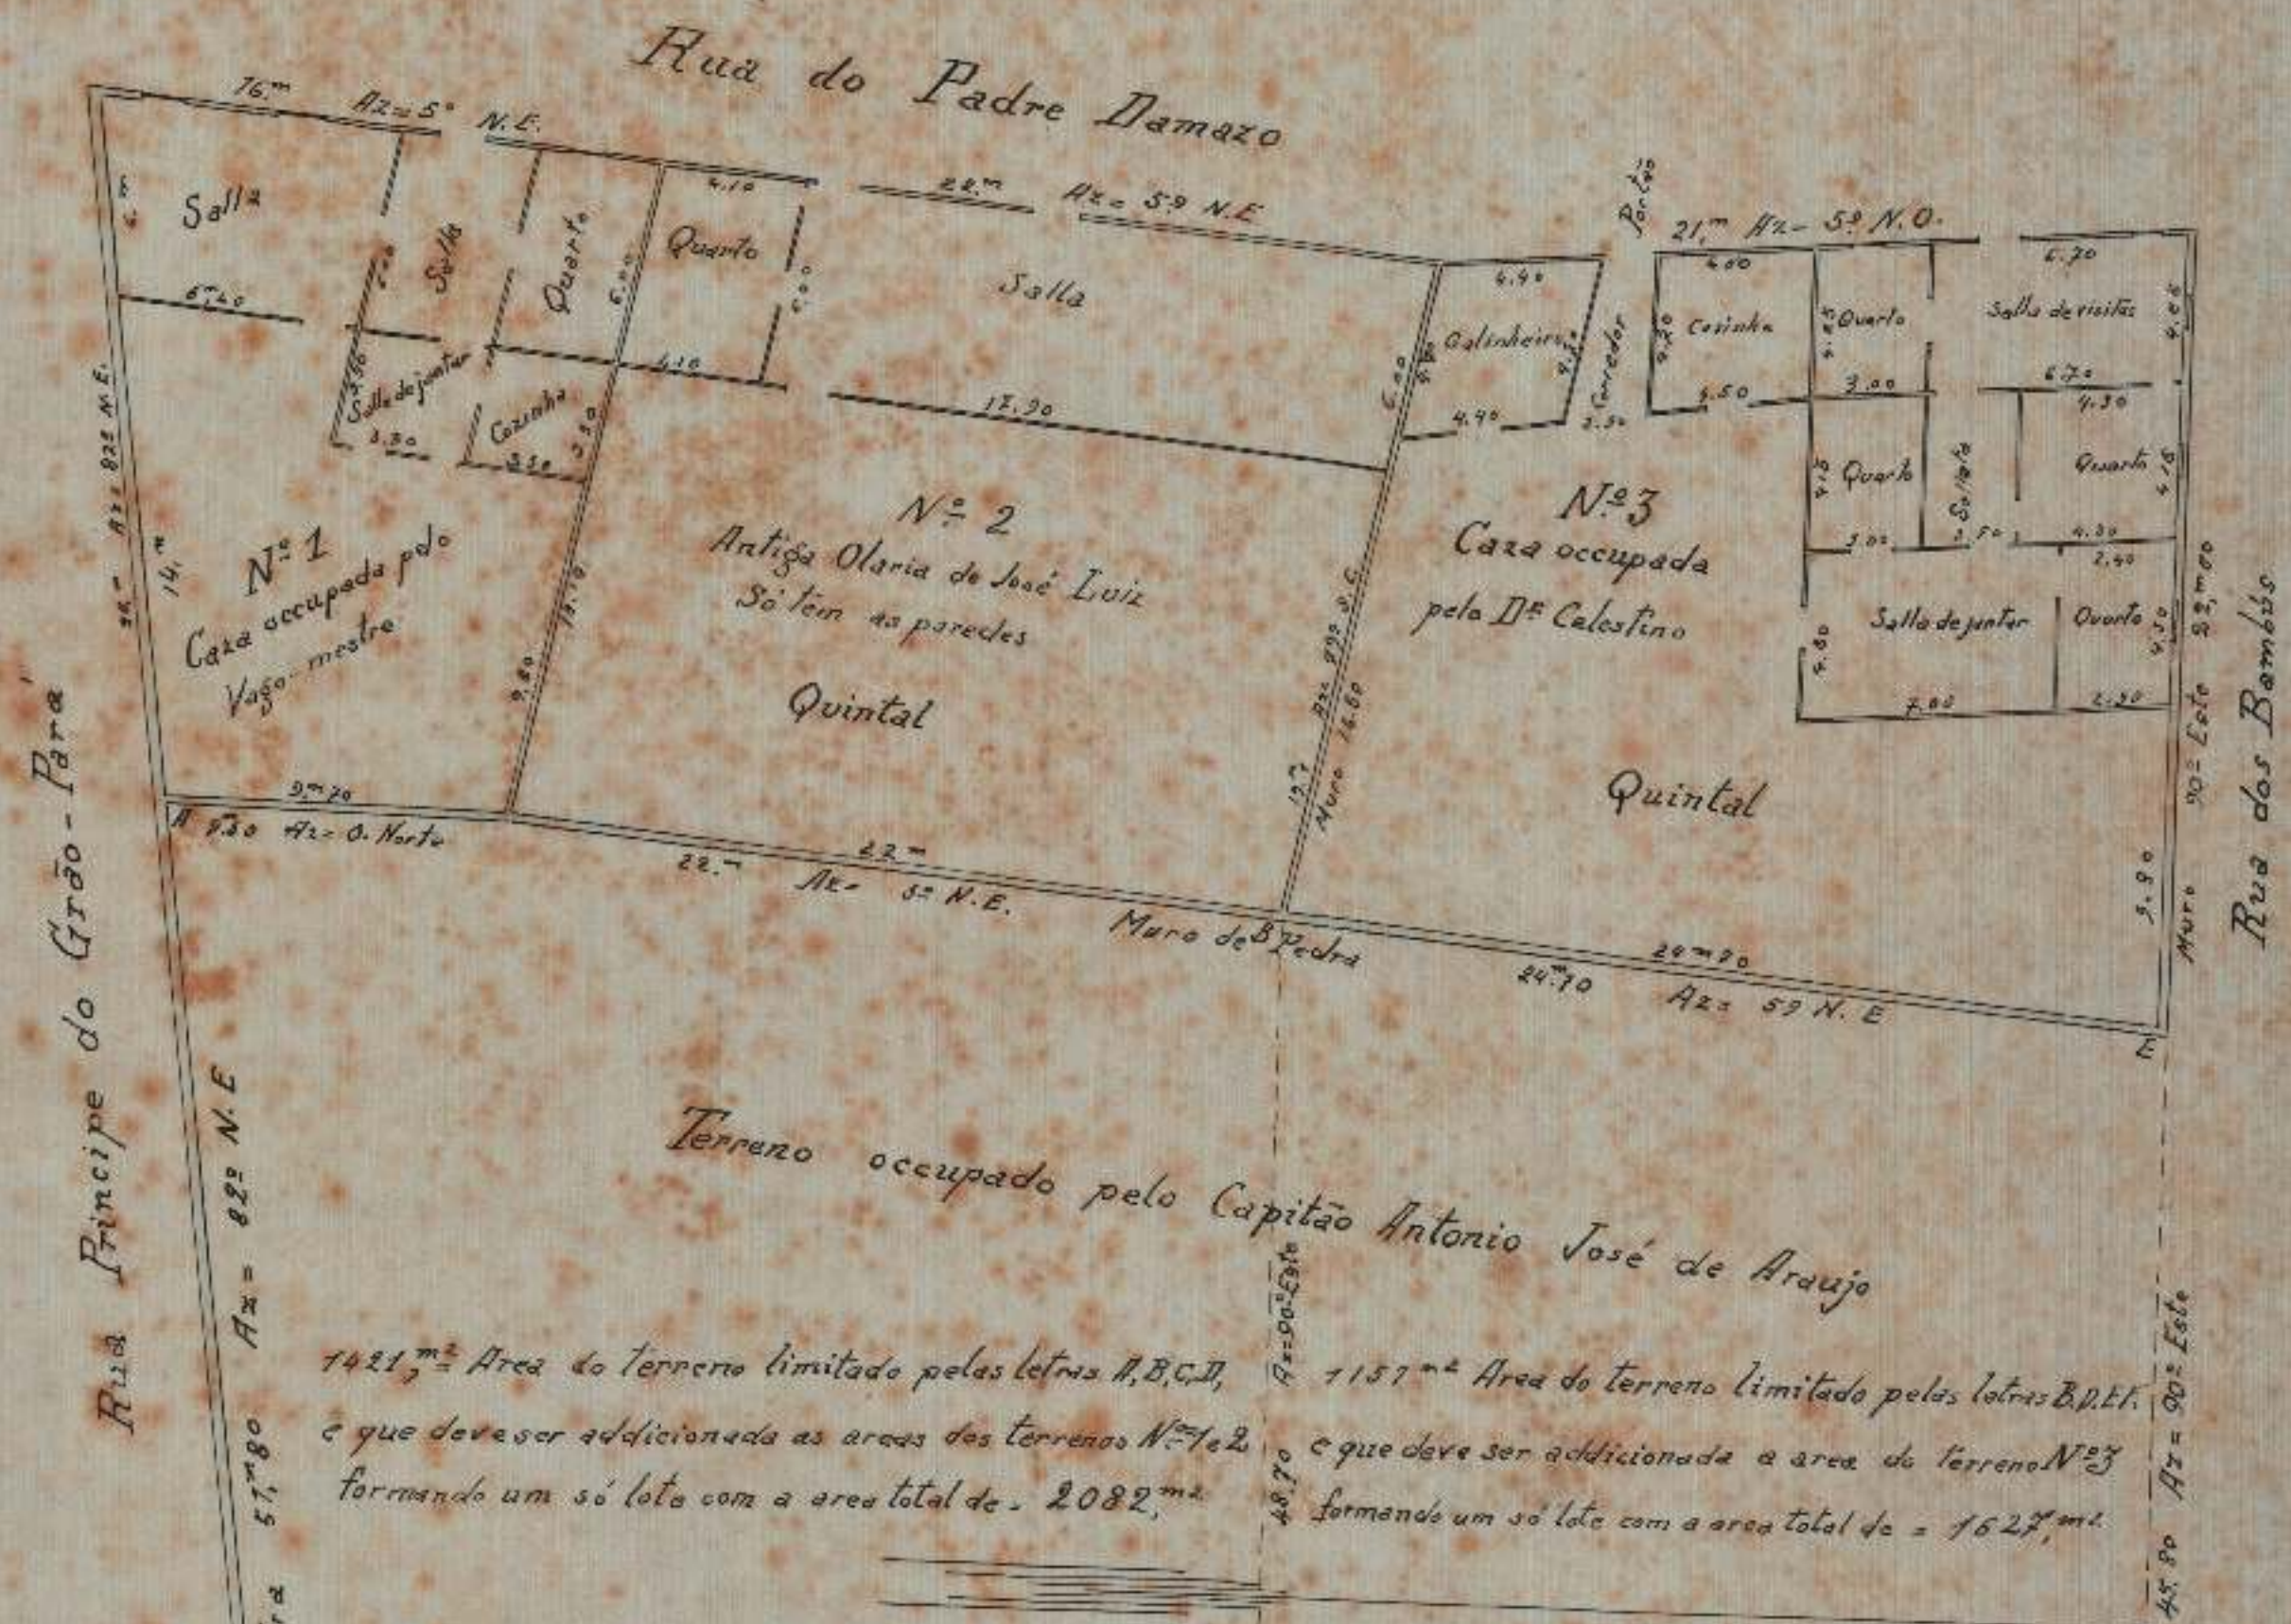

Rua Príncipe do Grão-Pára

Rua dos Bambús

Terreno occupado pelo Capitão Antonio José de Araujo

1421 m² Area do terreno limitado pelas letras A, B, C, D, e que deve ser adicionada as areas dos terrenos N.ºs 1 e 2 formando um só lote com a area total de = 2082 m²

1157 m² Area do terreno limitado pelas letras B, D, E, F, e que deve ser adicionada a area do terreno N.º 3 formando um só lote com a area total de = 1627 m²

Predio N.º 1
 Portas altura 2,65
 Janellas " 1,70
 P.º direito " 4,0
 Frente = 16,00 Az = 5º N.E.
 1.º Lado = 20,00 Az = 32º N.E.
 2.º Lado = 19,71 Az = 79º S.E.
 Fundo = 2,80 Az = 0 Norte
 Area em metros quadrados = 248 m²

Predio N.º 2
 Portas altura 2,65
 Janellas " 1,70
 P.º direito " 4,00
 Frente = 22,00 Az = 5º N.E.
 Lados = 19,71 Az = 79º S.E.
 Fundo = 22,00 Az = 5º N.E.
 Area em metros quadrados = 413 m²

Predio N.º 3
 Portas altura 2,24 largura = 1,75
 Janellas " 1,20 "
 P.º direito " 4,00
 Frente = 21,00 Az = 5º N.O.
 1.º Lado = 19,71 Az = 79º S.E.
 2.º Lado = 22,50 Az = 90º Este
 Fundo = 24,70 Az = 5º N.E.
 Area em metros quadrados = 470 m²

Capital Federal 19 de Março de 1900

(ass) Fernando Pereira da Silva Constantino
 Engenheiro de 1.ª Classe

Copiado por:
 João Amaro
 15-4-1932



28,00 Az = 130º N.O.

24,50 Az = 130º N.O.