




DIRECTORIA DO PATRIMONIO NACIONAL

Planta do terreno n° 33 da rua das Andradas occupado
por Americo Carneiro successor da Baroneza da Taquara
no Curato de S^{ta} Cruz
Escala 1:200

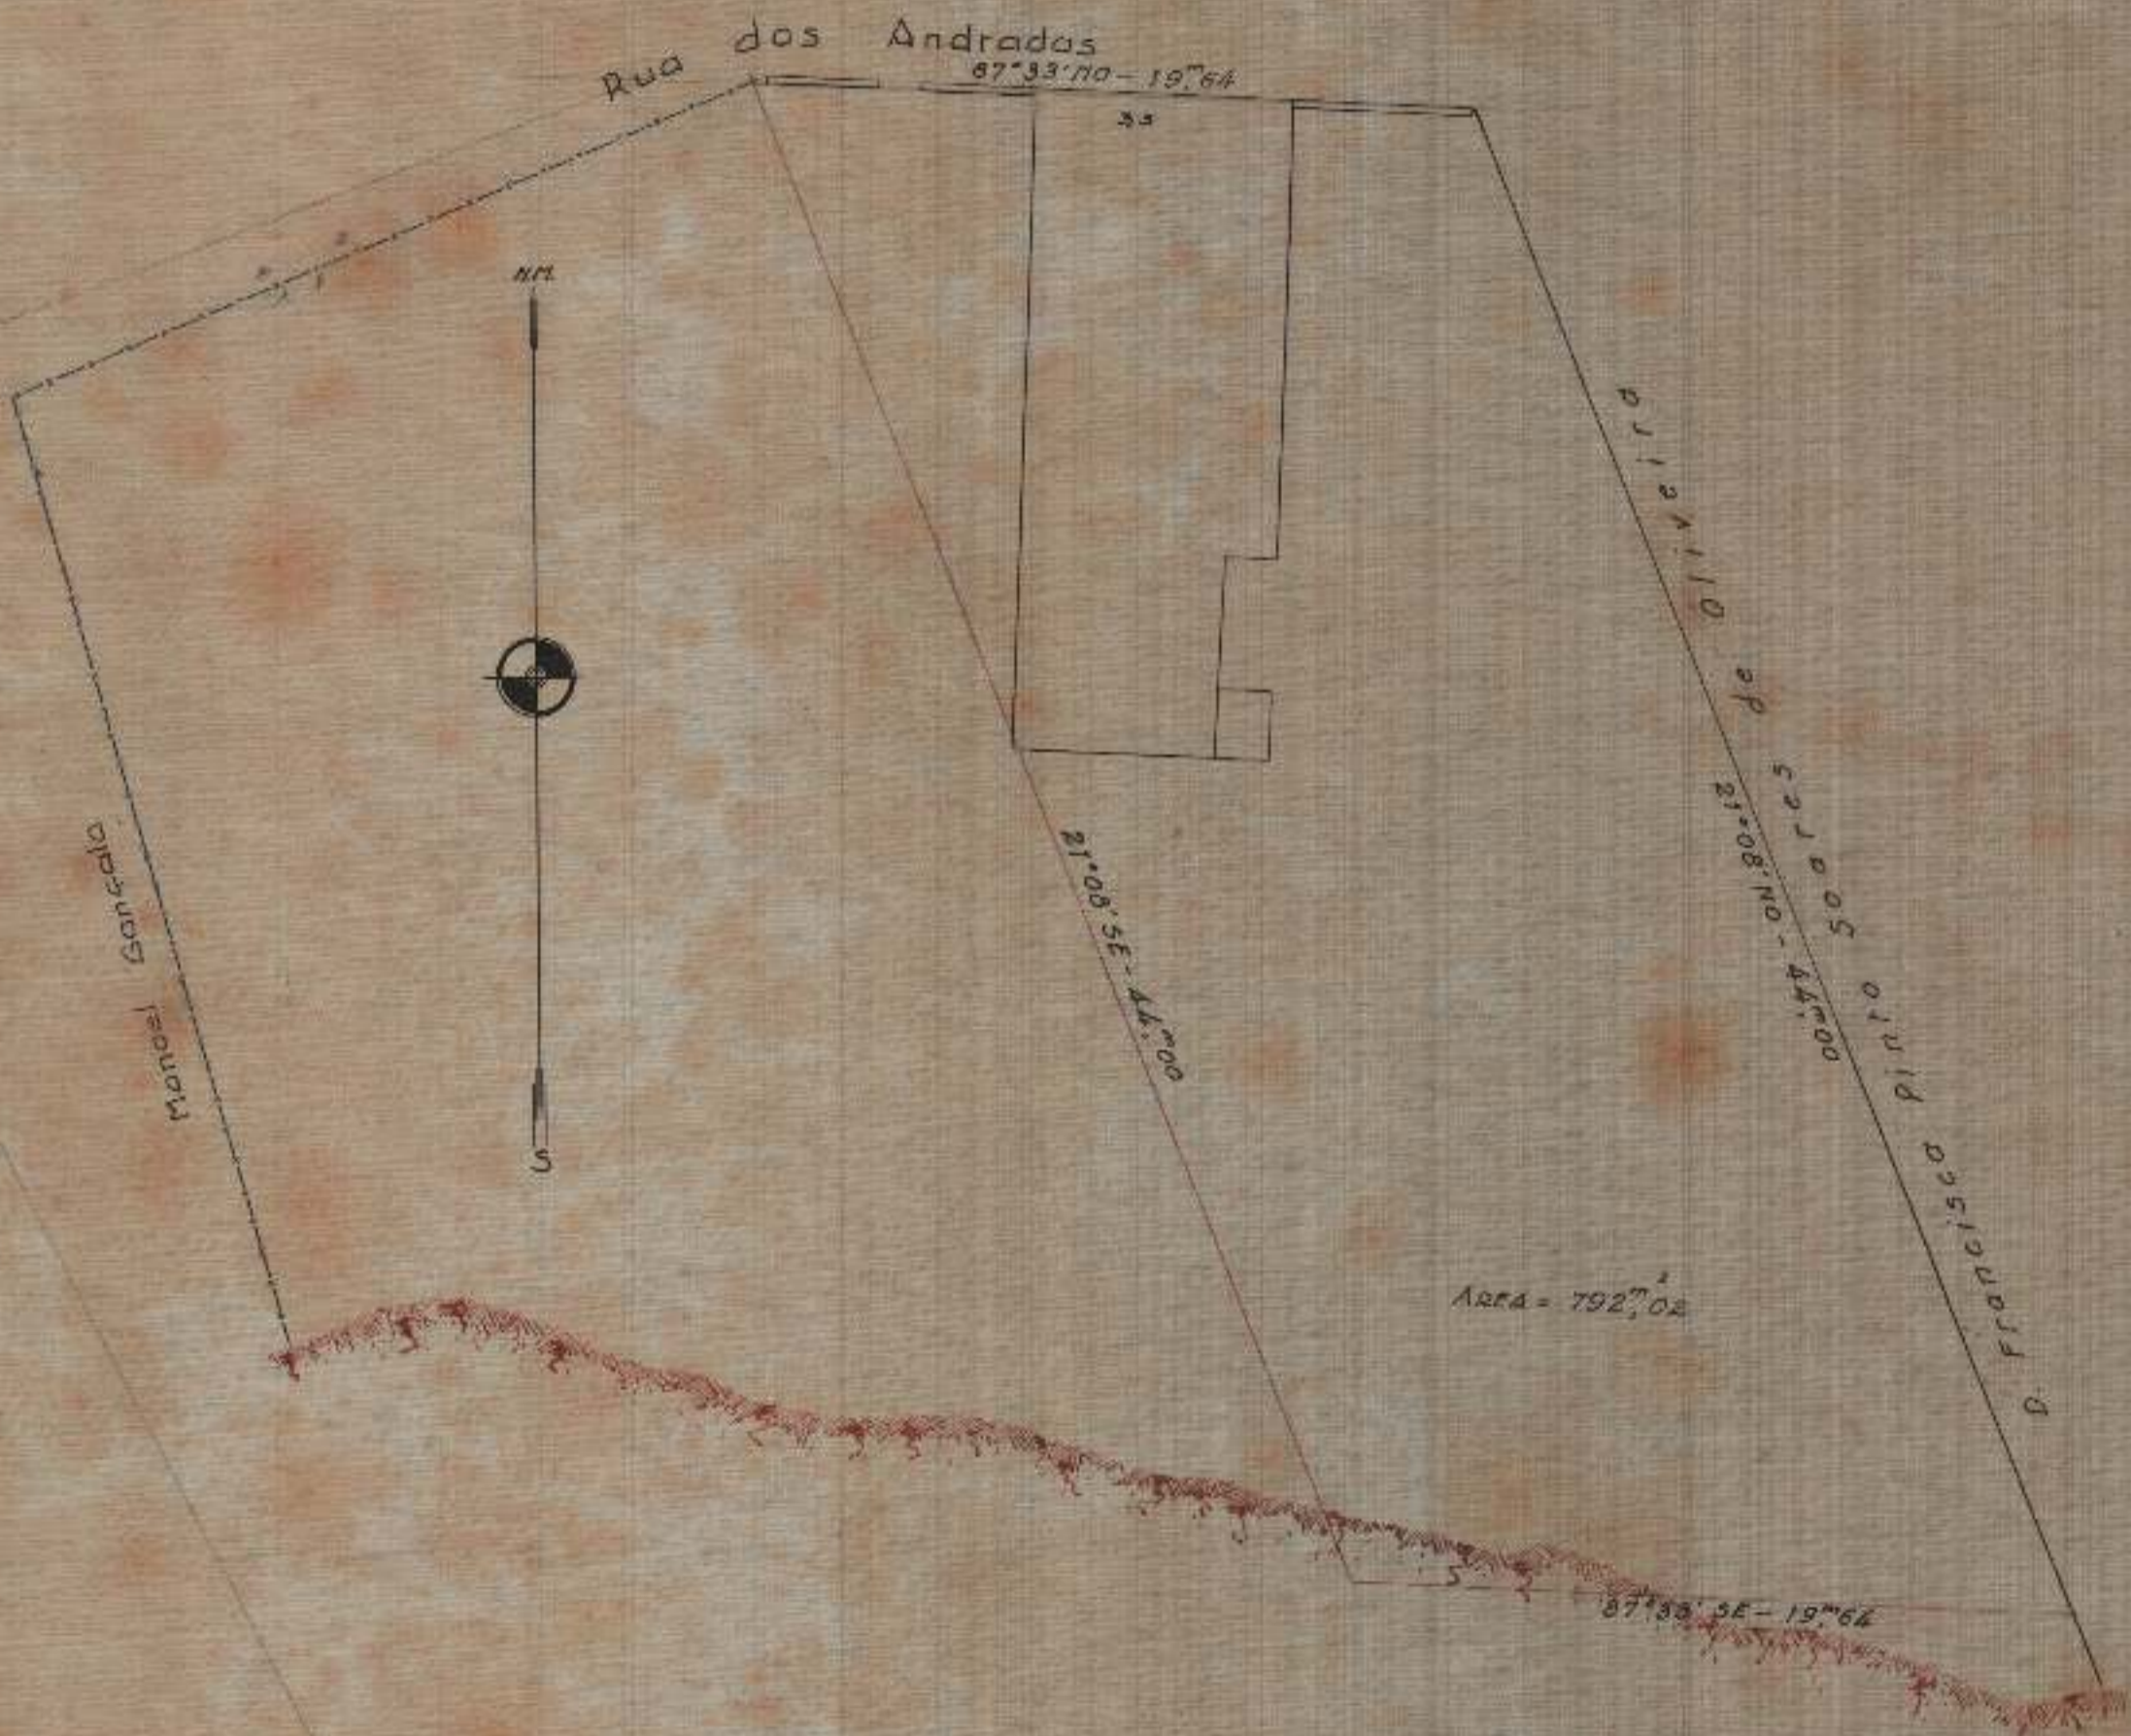

2º Sub-Directoria do Patrimonio - 24-12-330

João Navarro
Desenhou

Contere Xavier do Prado
Enc. Secção Desenho

TELA 20 - TUBO 53 - ARM 1