


819

819

DIRECTORIA DO PATRIMONIO NACIONAL

PLANTA DO LOTE N. 5 DA  
PRAÇA DA LEGALIDADE  
CURATO DE SANTA CRUZ  
ESCALA - 1:200

(Levantamento executado por Jorge Batalha - 1924)

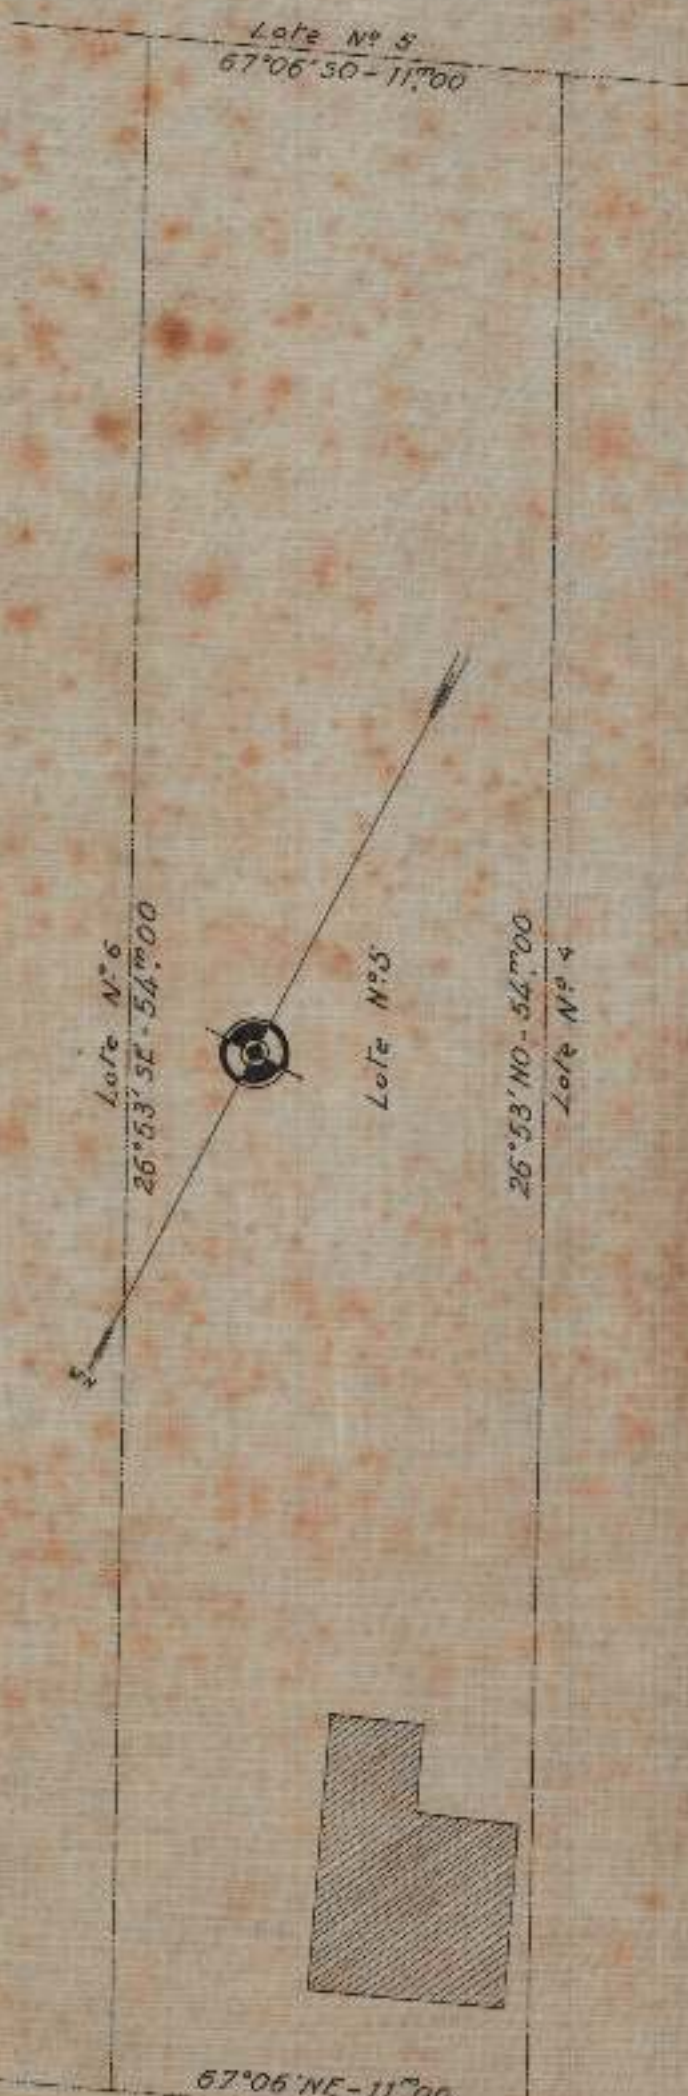

Praca da Legalidade

1.ª Sub-Directoria Technica do Patrimonio  
8-5-231

Desenhado por: *Jorge Batalha*

Carteira

D. Engr. do Serv. Desenha

*E. Xavier do Prado*

Processo n. 63.479/1928

TELA 31 - TUBO 53 - AR