




DIRECTORIA DO PATRIMONIO NACIONAL

*Planta do lote nº 22 da rua Primeira  
Curato de Sta. Cruz — 1.ª Secção de Foro  
aforado ao Sr. Honorio dos Santos Pimentel Filho  
Escala 1:200*

Levantamento executado por Jorge Batalha

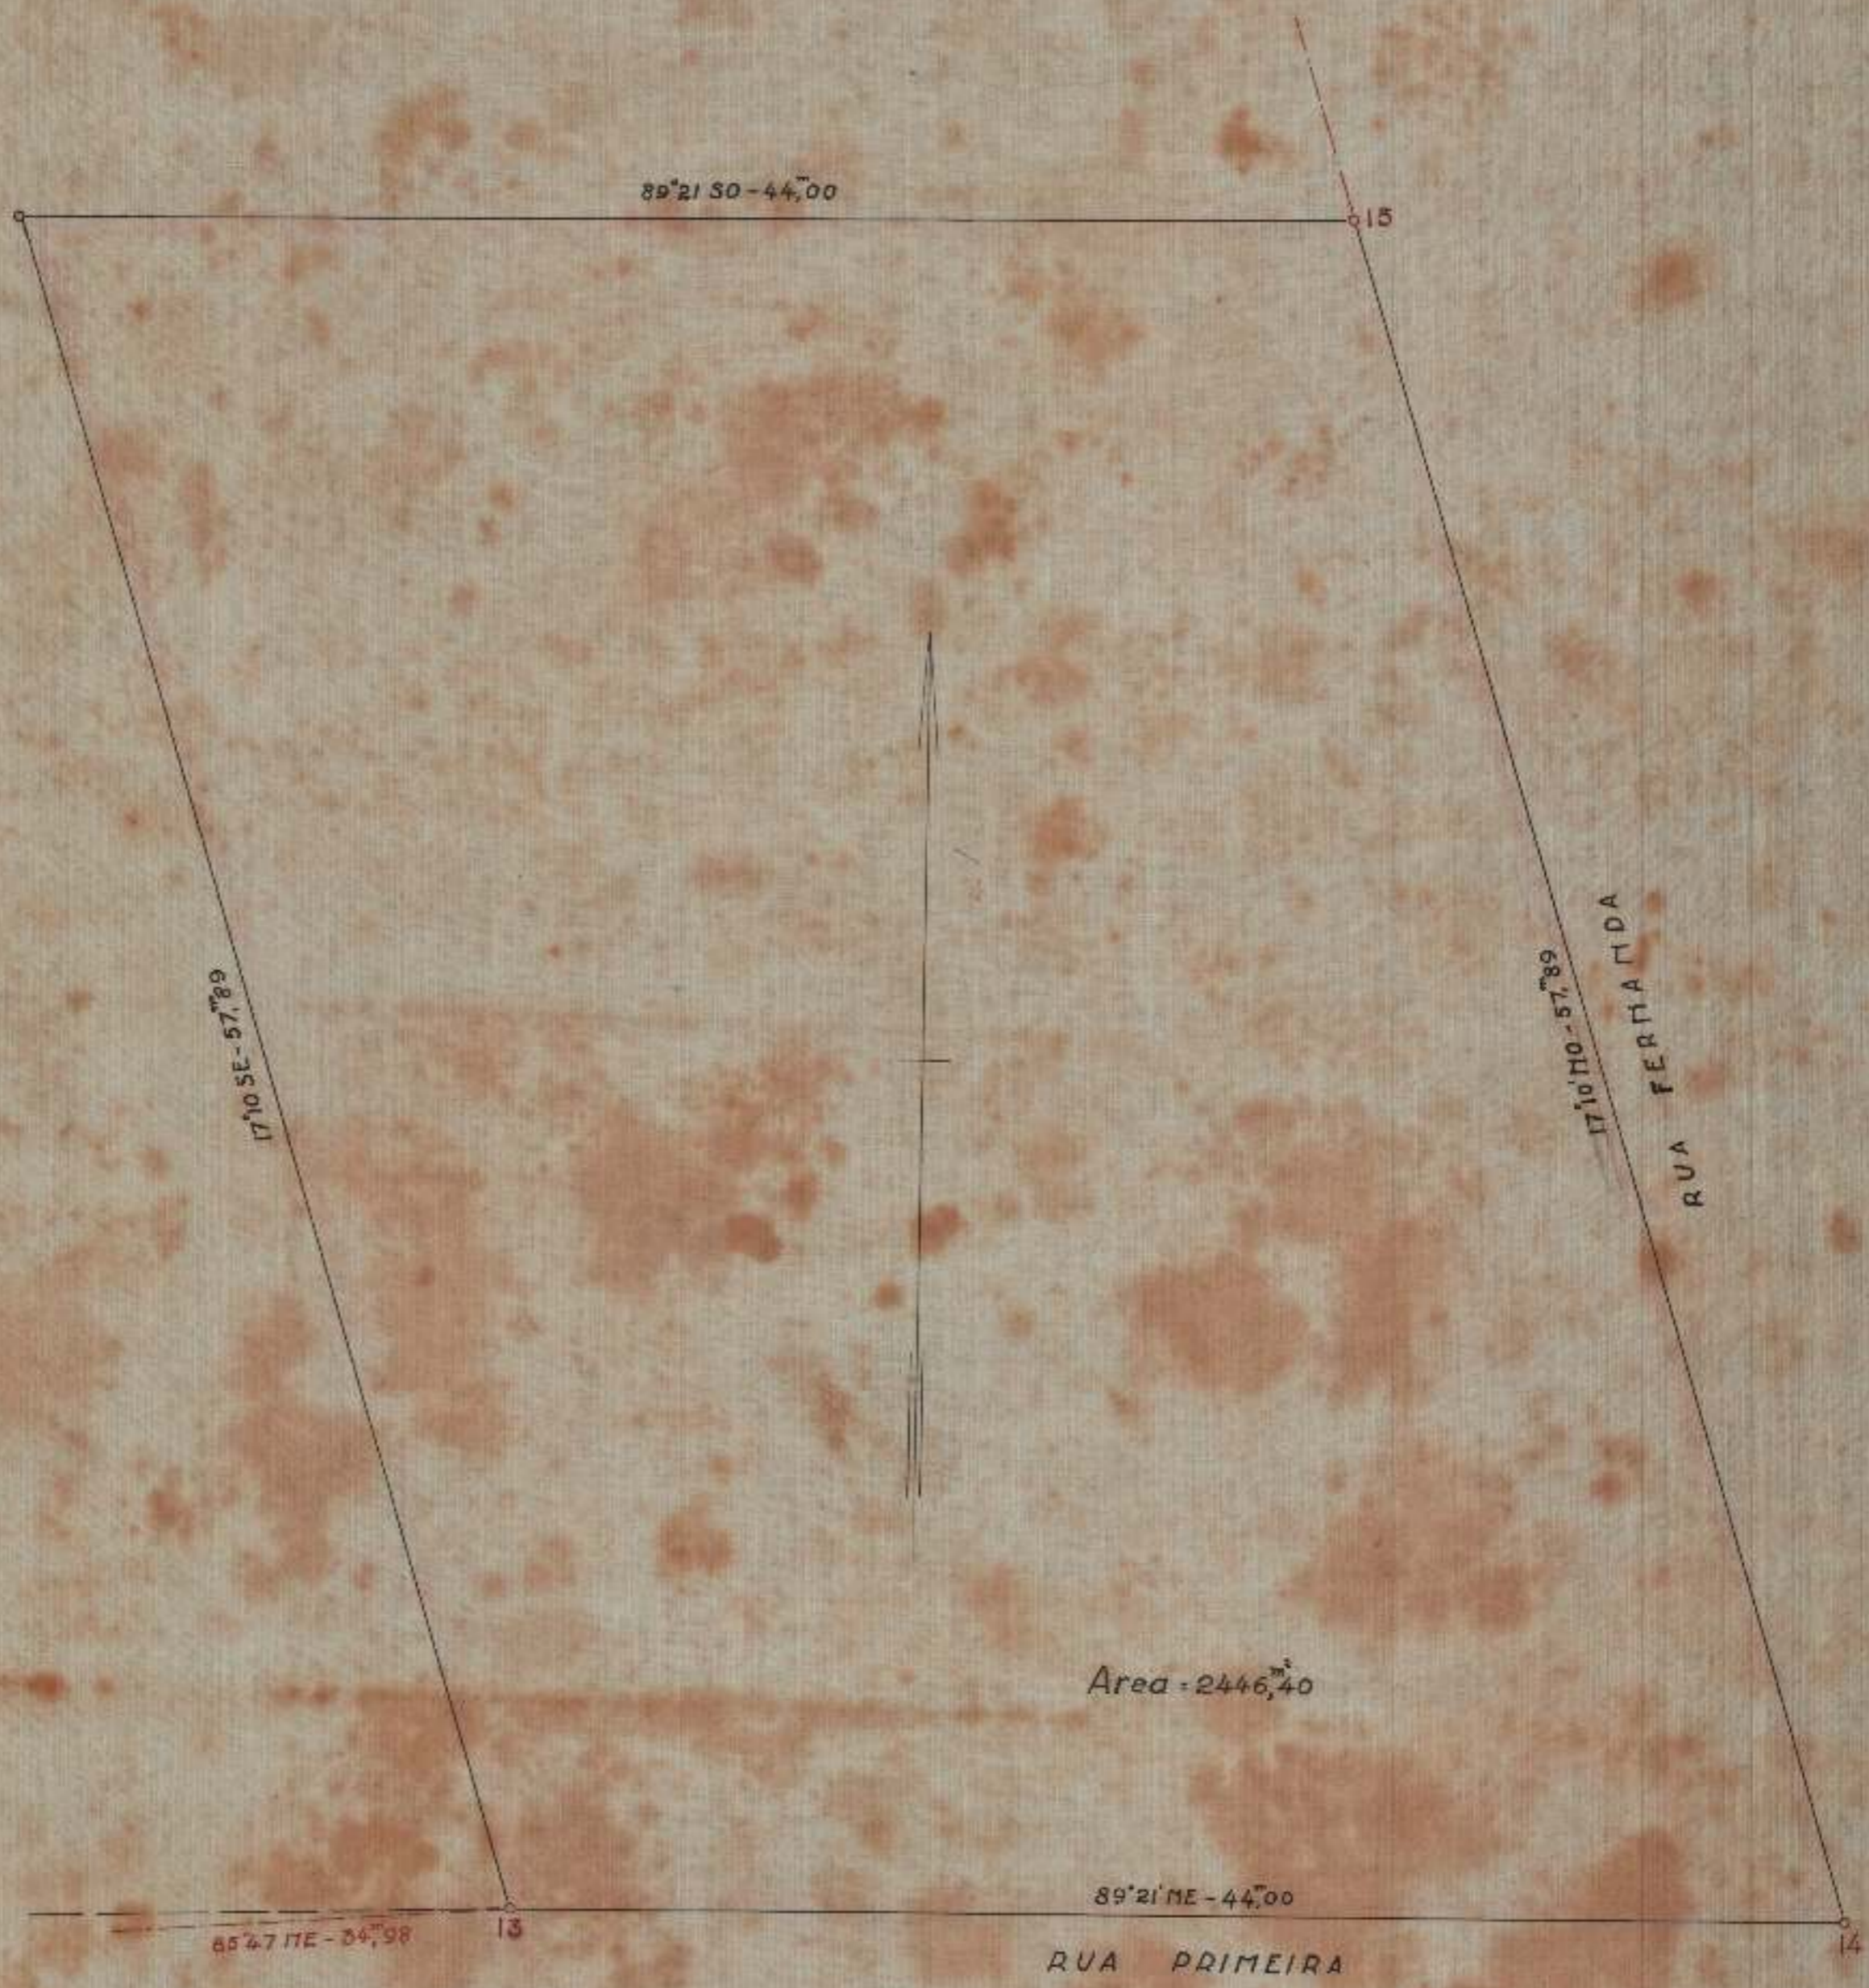

Area - 2446,40

RUA PRIMEIRA

RUA FERNANDA

85°47'11"E - 34.98

89°21'11"E - 44.00



2.ª SUB-DIRECTORIA, 25-3-1929

*Nelson Lopes*  
desenhou