


DIRECTORIA DO PATRIMONIO NACIONAL

PLANTA DO LOTE N. 670 DA AVENIDA IZABEL

CURATO DE SAITTA CRUZ

ESCALA - 1:200

(Levantamento executado por Jorge Batalha - 1924)

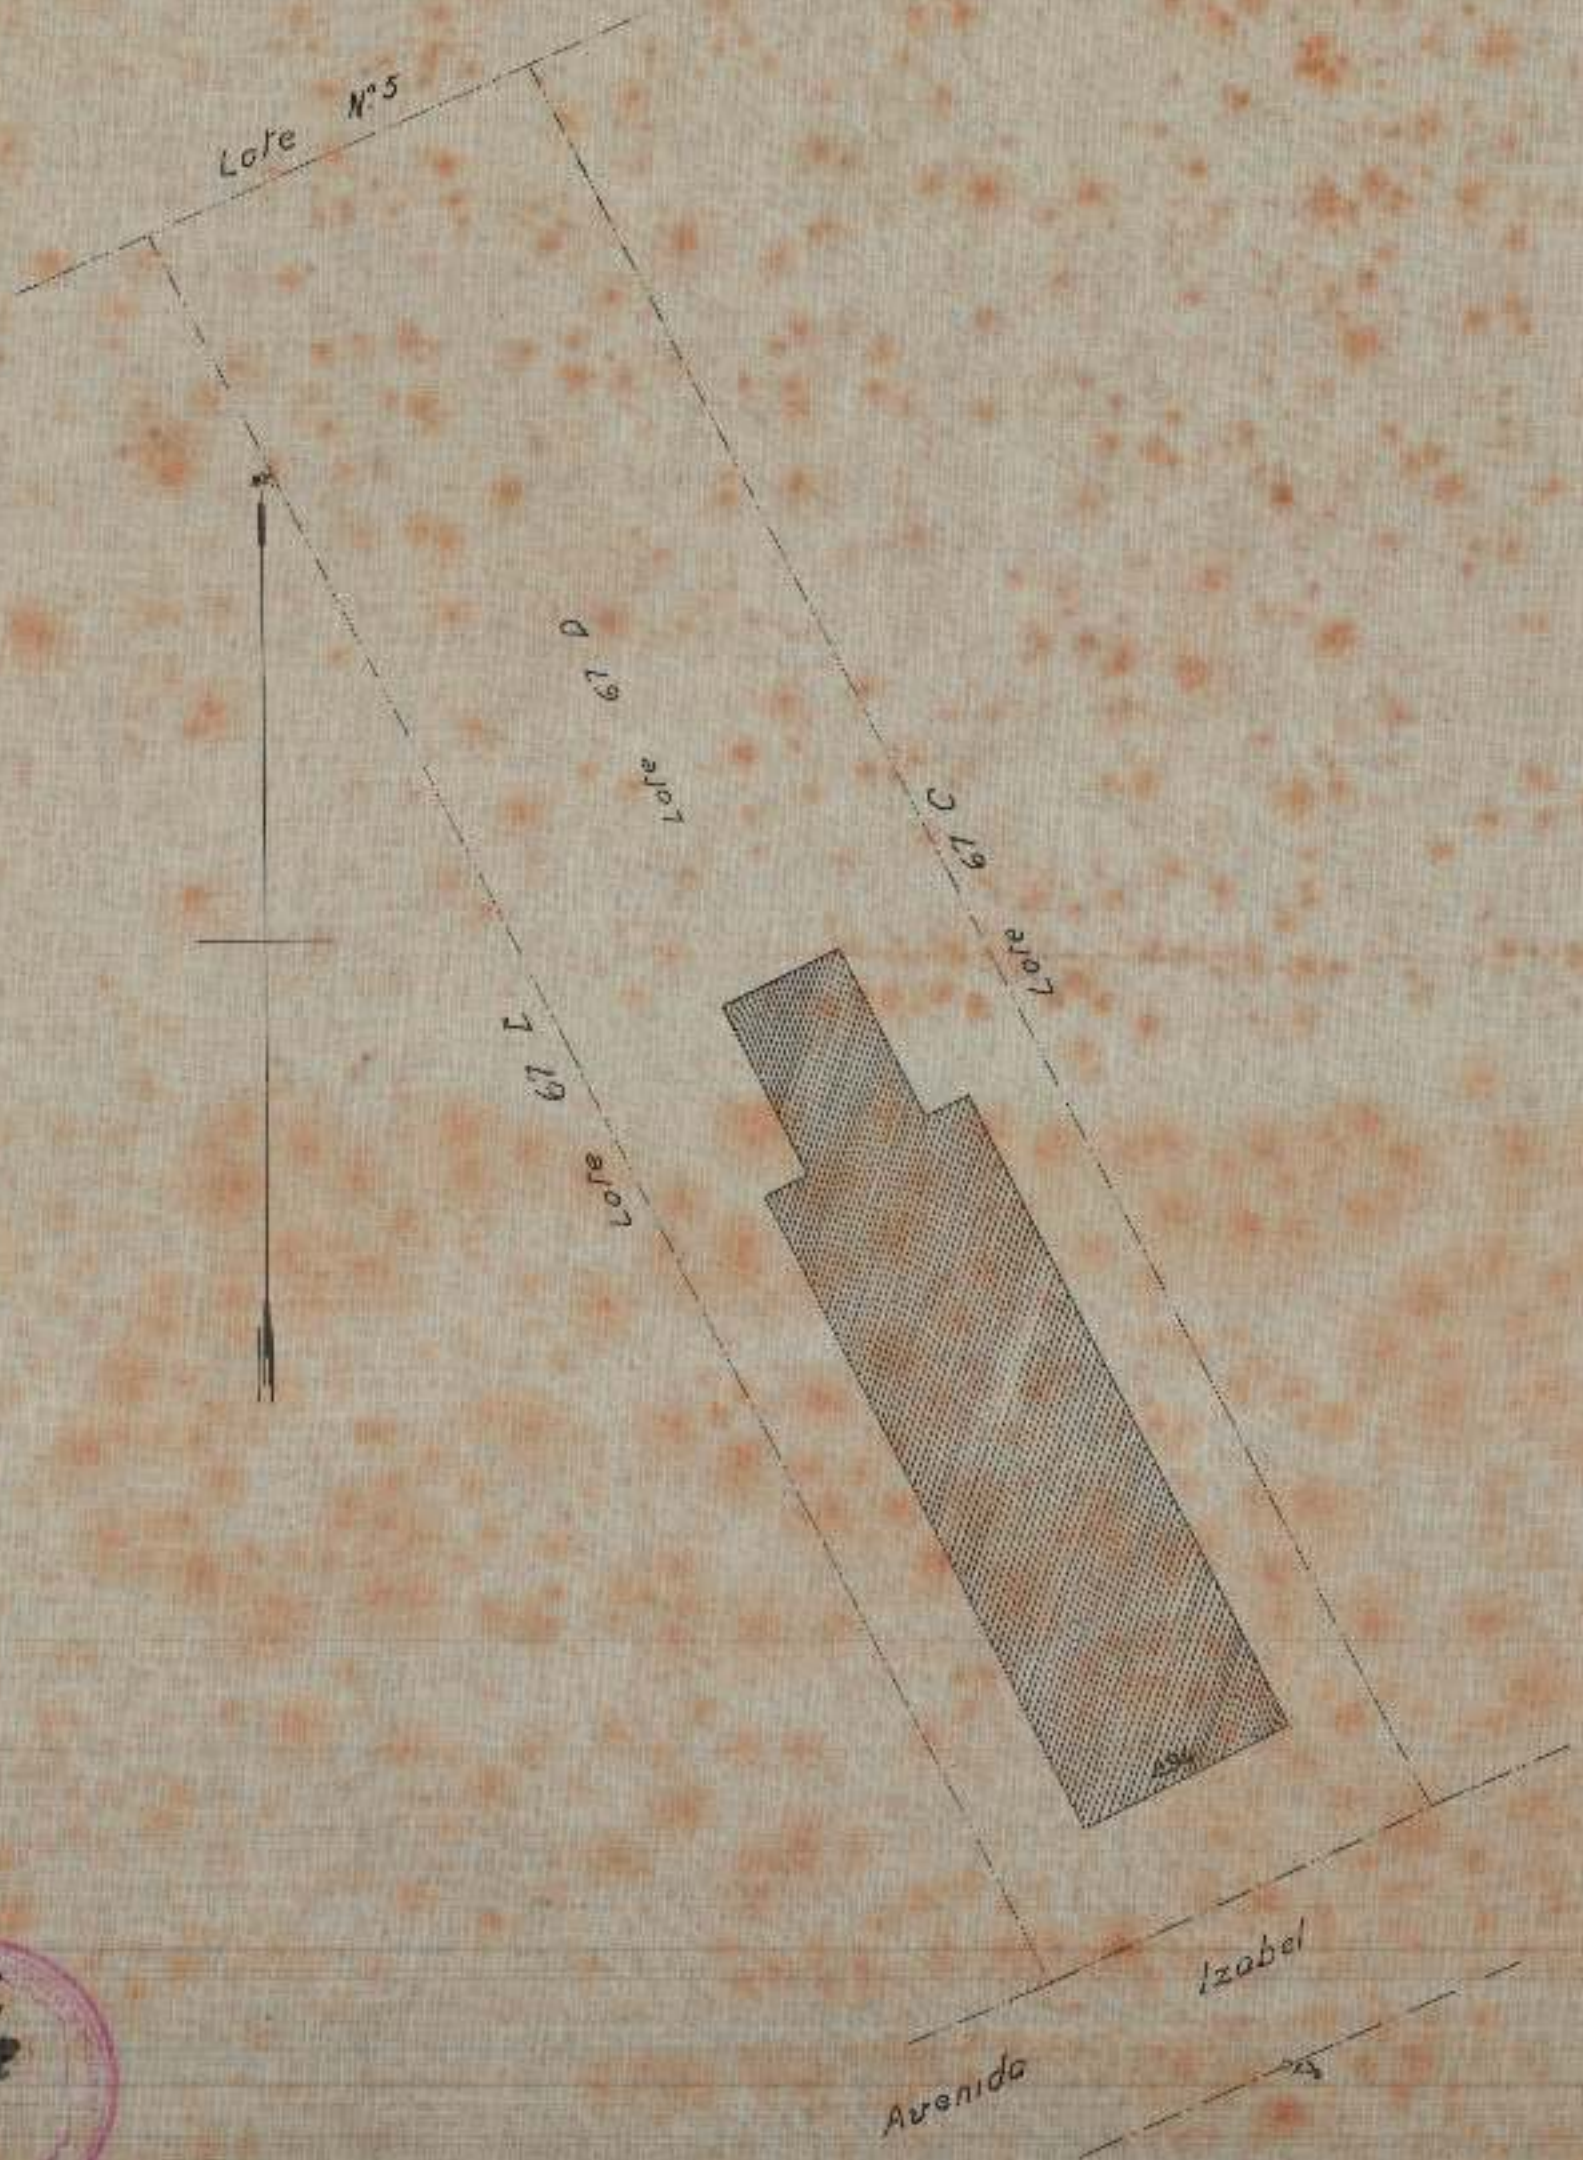

Sub-Direcção Técnica do Património, em - 304,231
Desenhado por: *Jorge Batalha*
Cooper
O Encarg. Serviço Desenhos:

E. Louvier do Prado.