


454

Lote n.º 9P da rua Fernanda, em S.º Cruz, requerido por Maria  
Cardoso dos Santos. (4.ª Seccção do fóro).

2.090 - ARM.º 1  
TELA 12 - TUBO 33 - ARM.º 1

N. M.  
(1924)

Escala 1:1.000  
Area = 6404,556233.

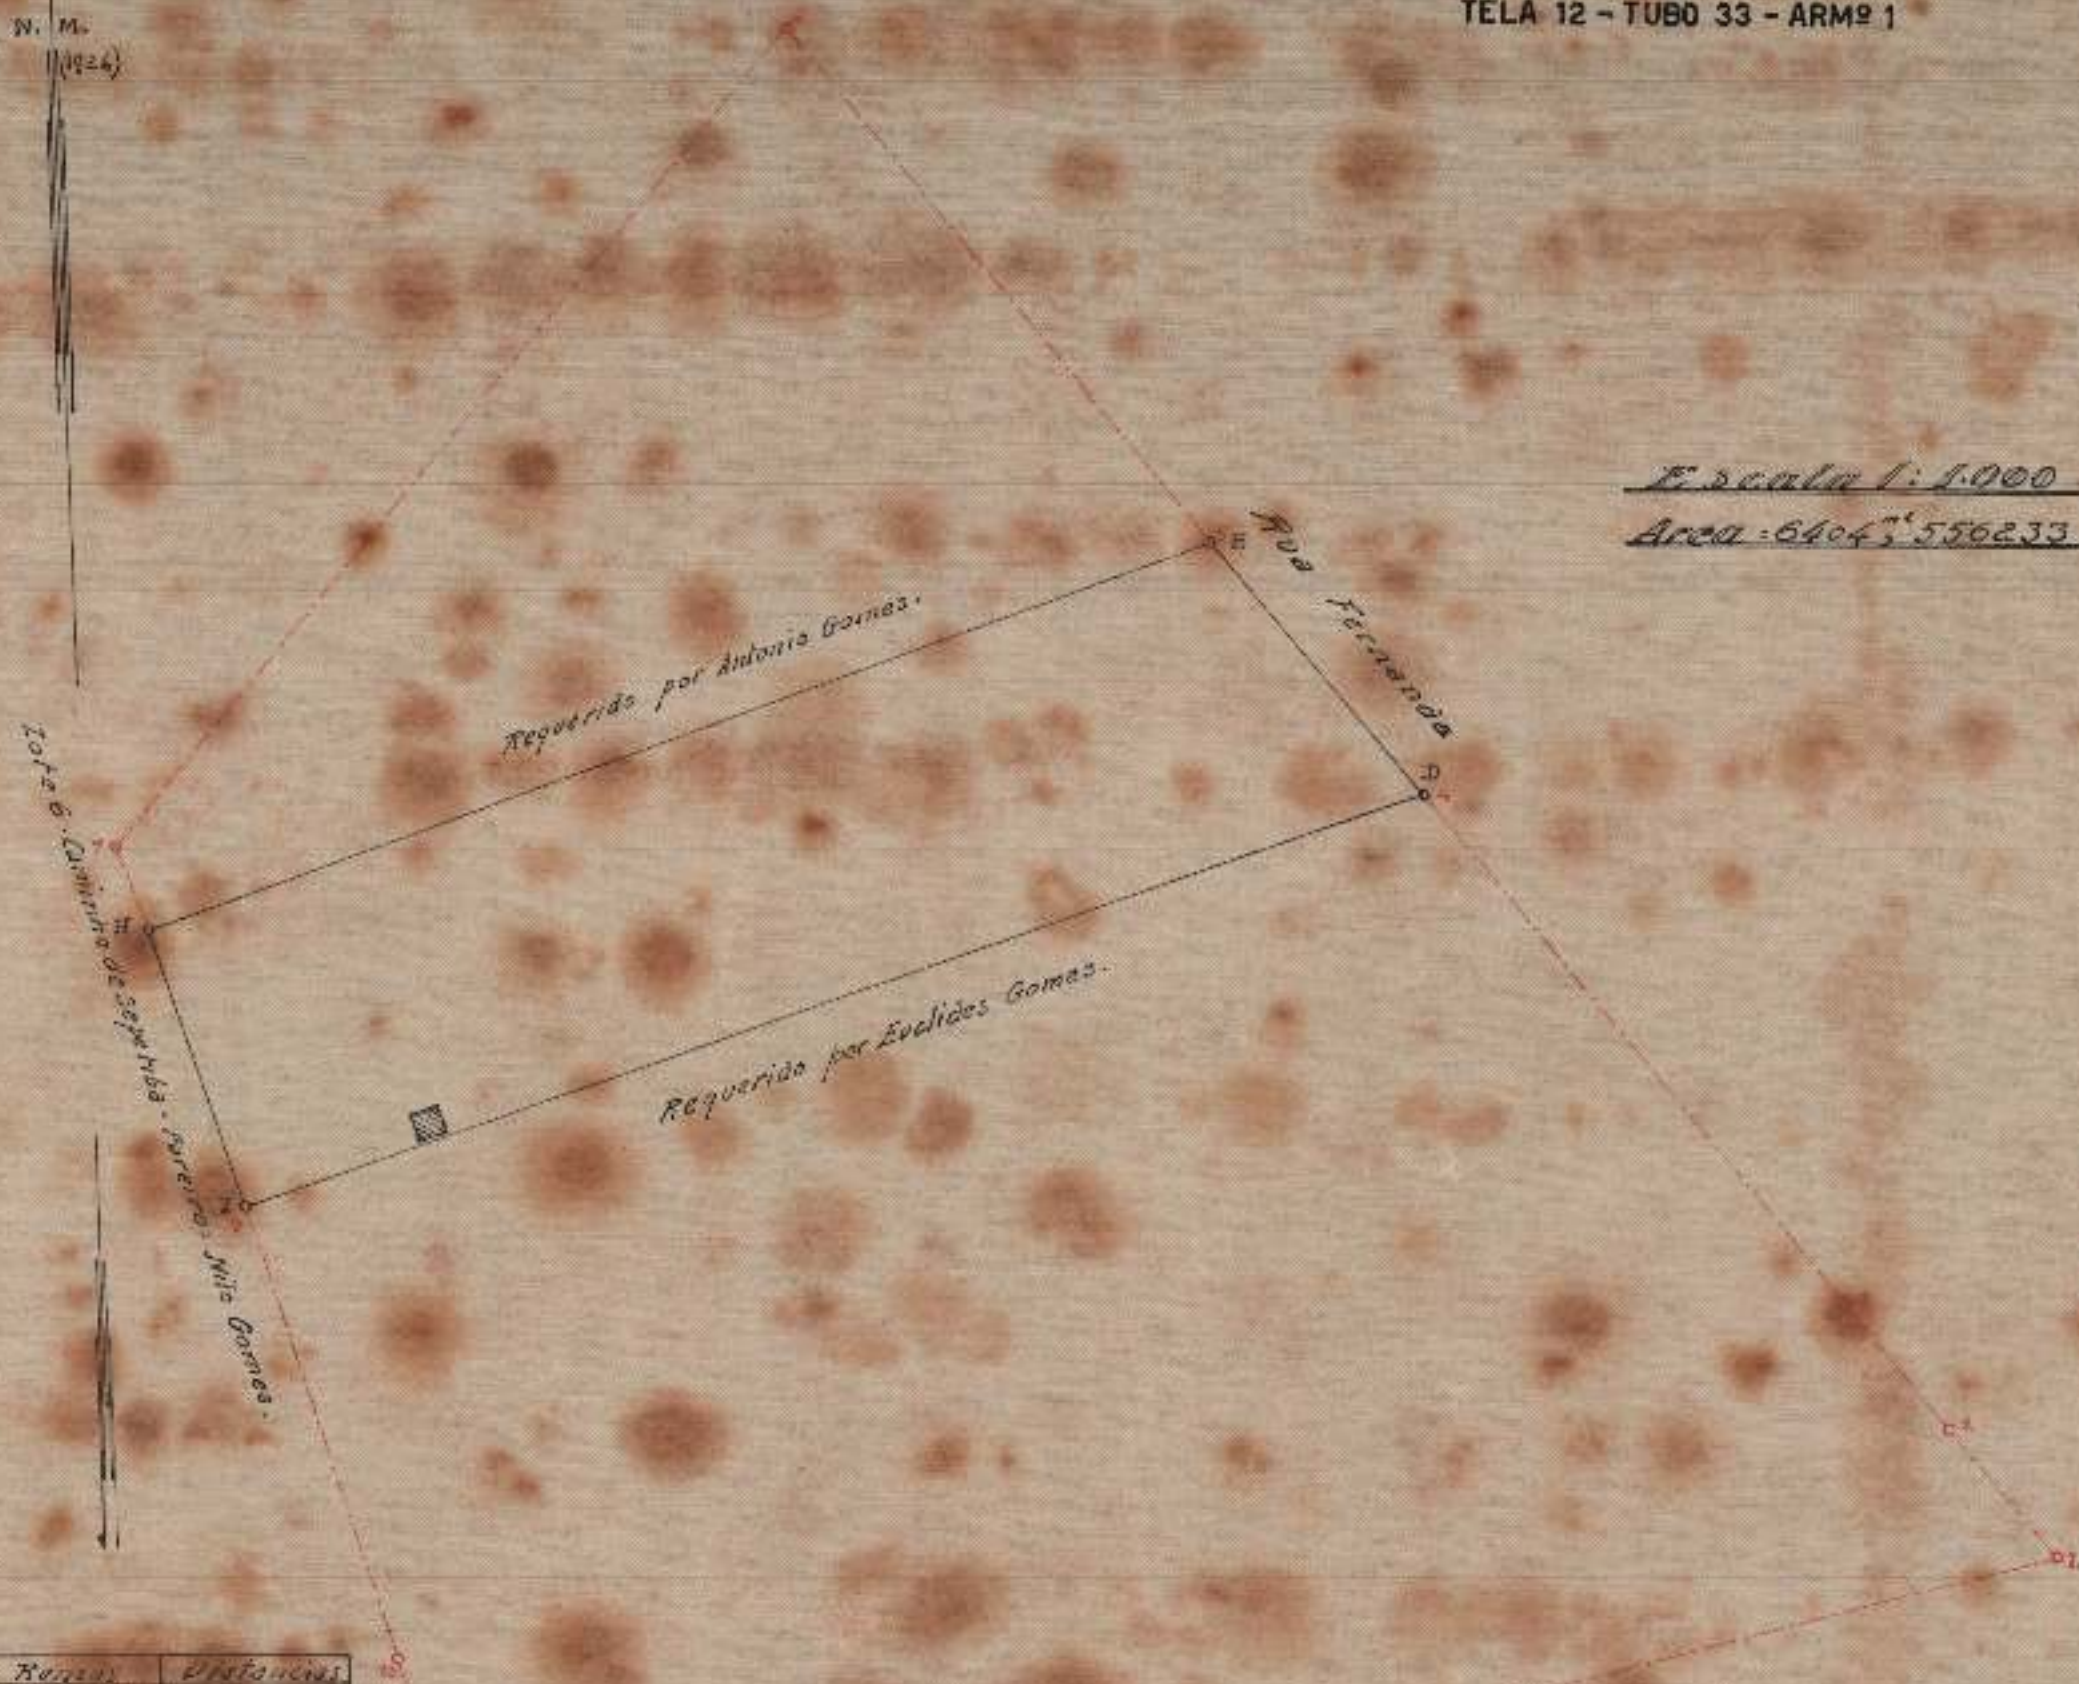

V.	Rozas	Distancias
DE	37.26 NN	44.00
EH	72.24 SN	149.81
HS	17.02 SE	40.00
LD	72.53 NE	165.13

Visto.  
Paulo Cesar Machado da Silva  
Sub-director int.º

2.ª Sub-directoria do Patrimonio Nacional, em 2.6.1926.  
Levantado e calculado por:

J. P. Batista  
levantado.

Desenhado por J.  
Ferreira Lima

454