



Planta do lote n.º 8A da Rua Barão  
do Ladario, em Santa Cruz, pertencente  
ao Sr. Nicoláo Jorge.

Escala: 1:200

Area - 140,914928.

Visto


*Cipriano*

Sub-director.

Verf.	Rumas.	Distancias
AB	87º50' SW	11,50
BC	4º9' SE	11,646
CD	84º47' SE	0,22
DE	1º10' SE	0,843
EF	86º2' NE	11,17
FA	3º44' NW	12,166

N.M.

Rua Barão do Ladario (antiga Mirante)

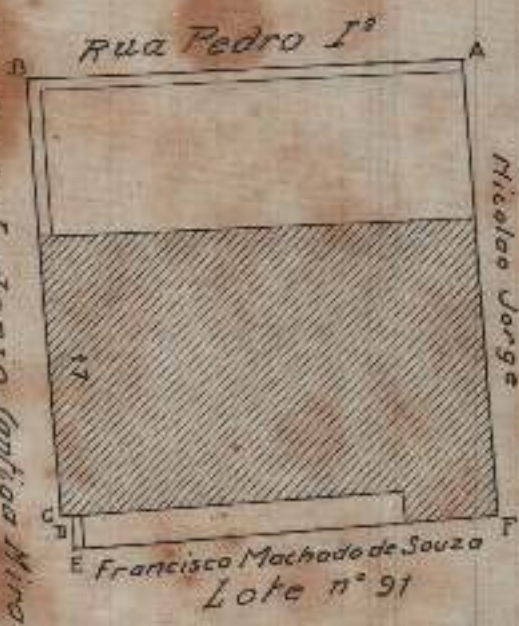

2ª Sub-directoria do Patrimonia Nacional, em 8-10-1925

levantado e calculado por

*Jorge Batista*

Aux. Tech.

Desenhado por

*Jorge Batista*

