




2.089 - ARMº 1  
 TELA 11 - TUBO 33 - ARMº 1

Lote 33 da rua Ita, em Santa Cruz, requerido por  
Nair de Souza Dias. (2ª Secção do fóro)

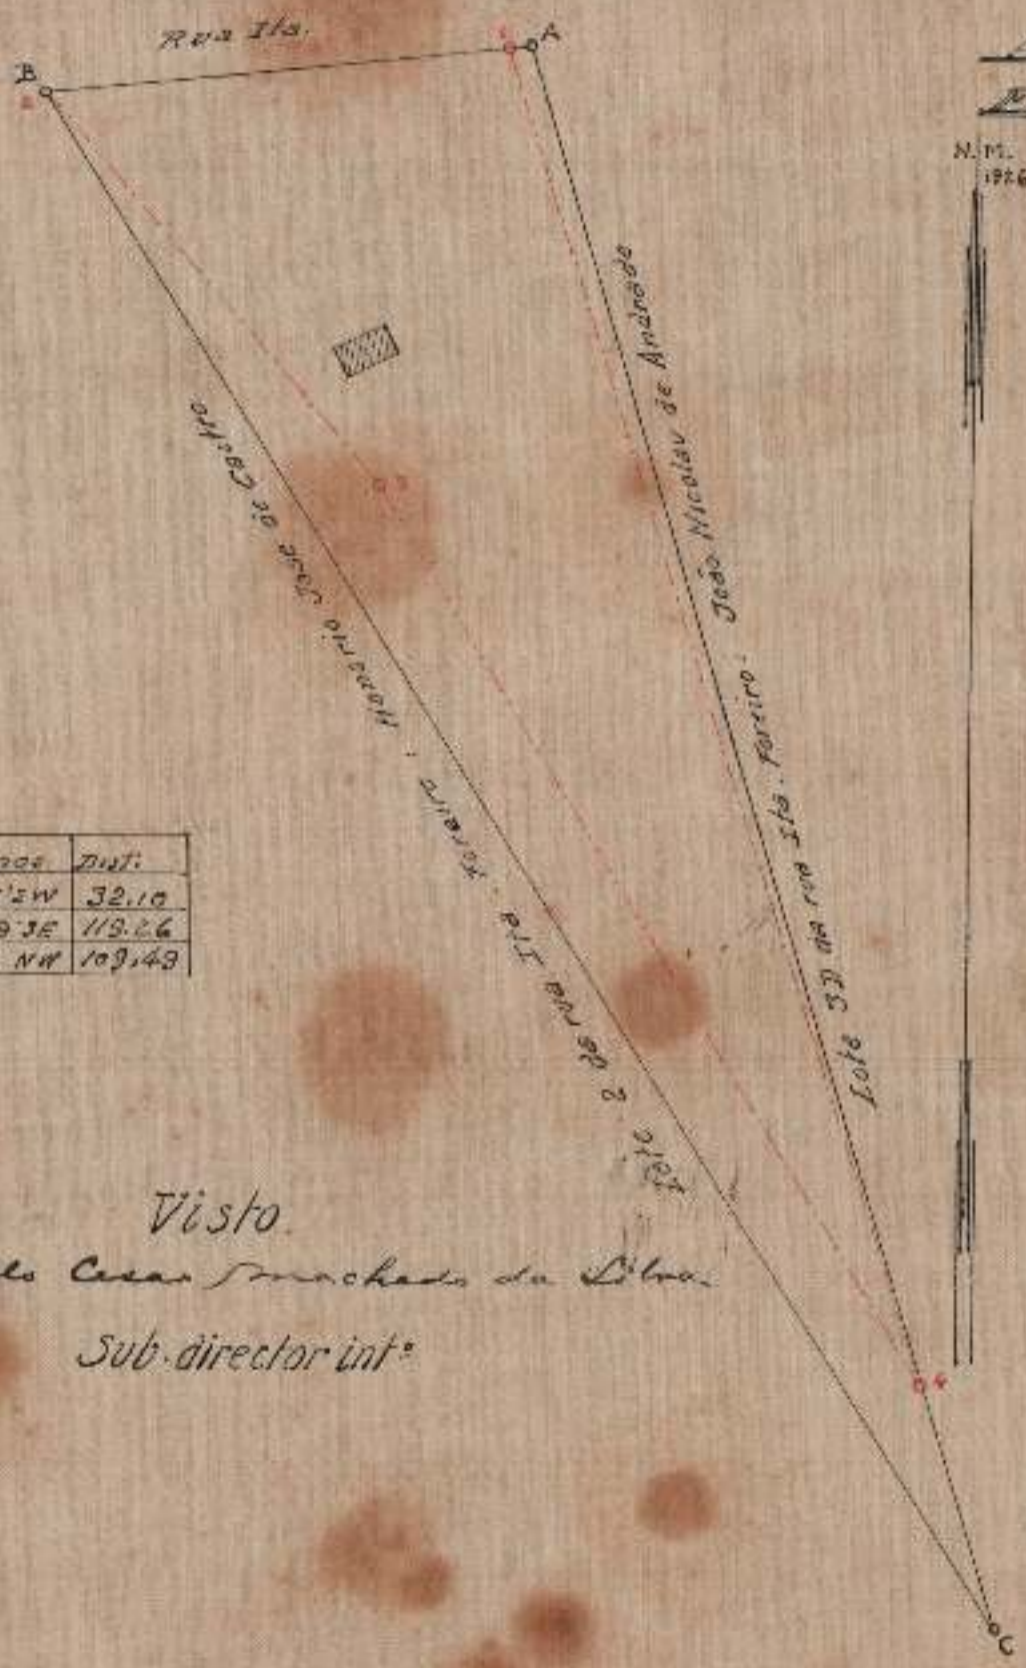

Area : 1.723,934494  
Escala : 1:5000

Vert.	Ângulos	Dist.
A-B	84°15'2W	32.10
A-C	31°39'3E	113.26
C-A	16°58'NW	109.49

Visto.  
 Paulo Cesar Machado da Silva  
 Sub-director intº

2ª Sub-directoria do Patrimonio Nacional, em 4/6/1926  
 Levantado e calculado por:

*Jose Butalla*  
 m.º.º.º.

Desenhado por:  
 José Percin Lima

