


Planta do lote nº 8A da Rua Barão do Ladario, em Santa Cruz, pertencente ao Sr. Nicolao Jorge.

Escala: 1:200
Area: 140,914928.

Visto
Cipriano de
Sub-director.

Vert.	Ângulo	Distancia
AB	87°30'24"	11,50
BC	45°30'	11,616
CD	87°47'36"	0,22
DE	1°16'36"	0,843
EF	85°12'00"	11,11
FA	34°10'00"	12,460

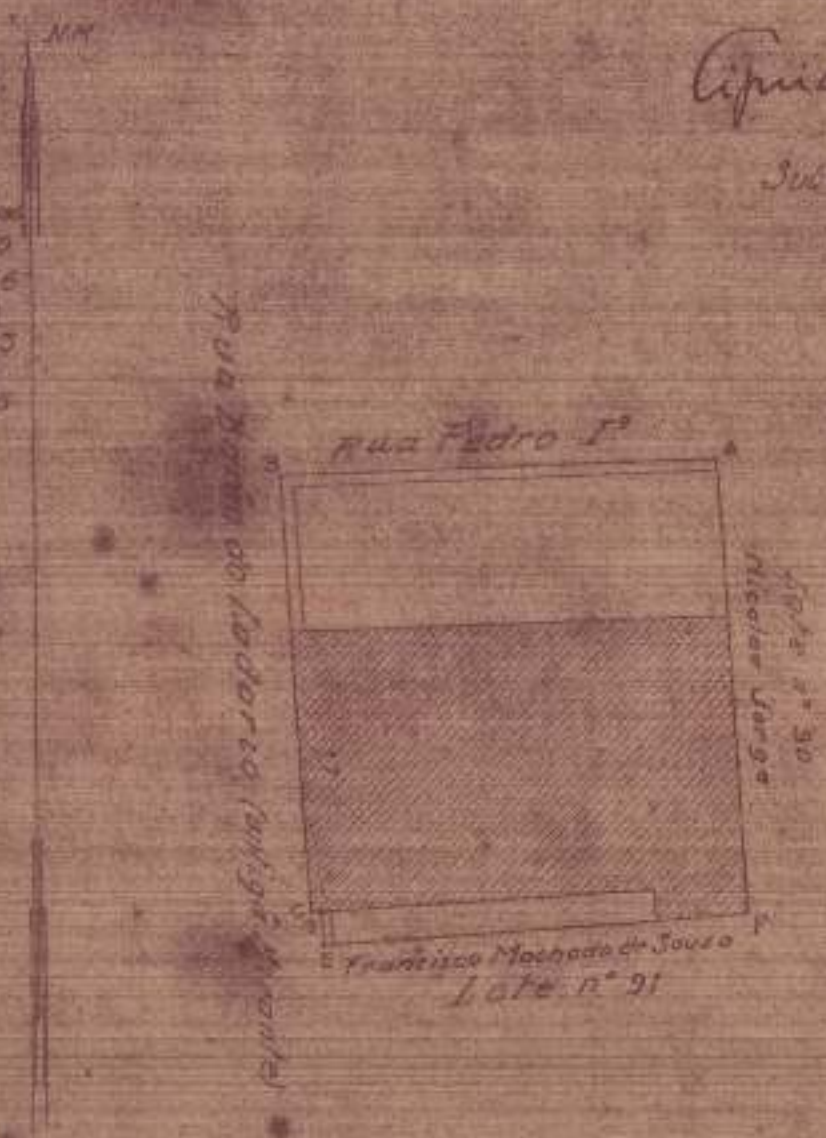

2ª Sub-direcção do Património Nacional em 8-10-1925.

Revisada e aprovada por

Jorge Brito
Aux. Tech.

Desenhado por

Jorge Brito