

2672 - ARMº 1  
VEG. 30 TUBO 15 ARMº 1

MINISTERIO

DA

AGRICULTURA


D.N.P.V.

D.T.C.

SECÇÃO DE ENGENHARIA

Planta de situação do terreno desti-  
nado a uma capela no lote nº 187 do  
Núcleo Colonial Santa Cruz, Distrito Fede-  
ral, Processo D.T.C. nº 3185/44.

ESCALA- 1:2500

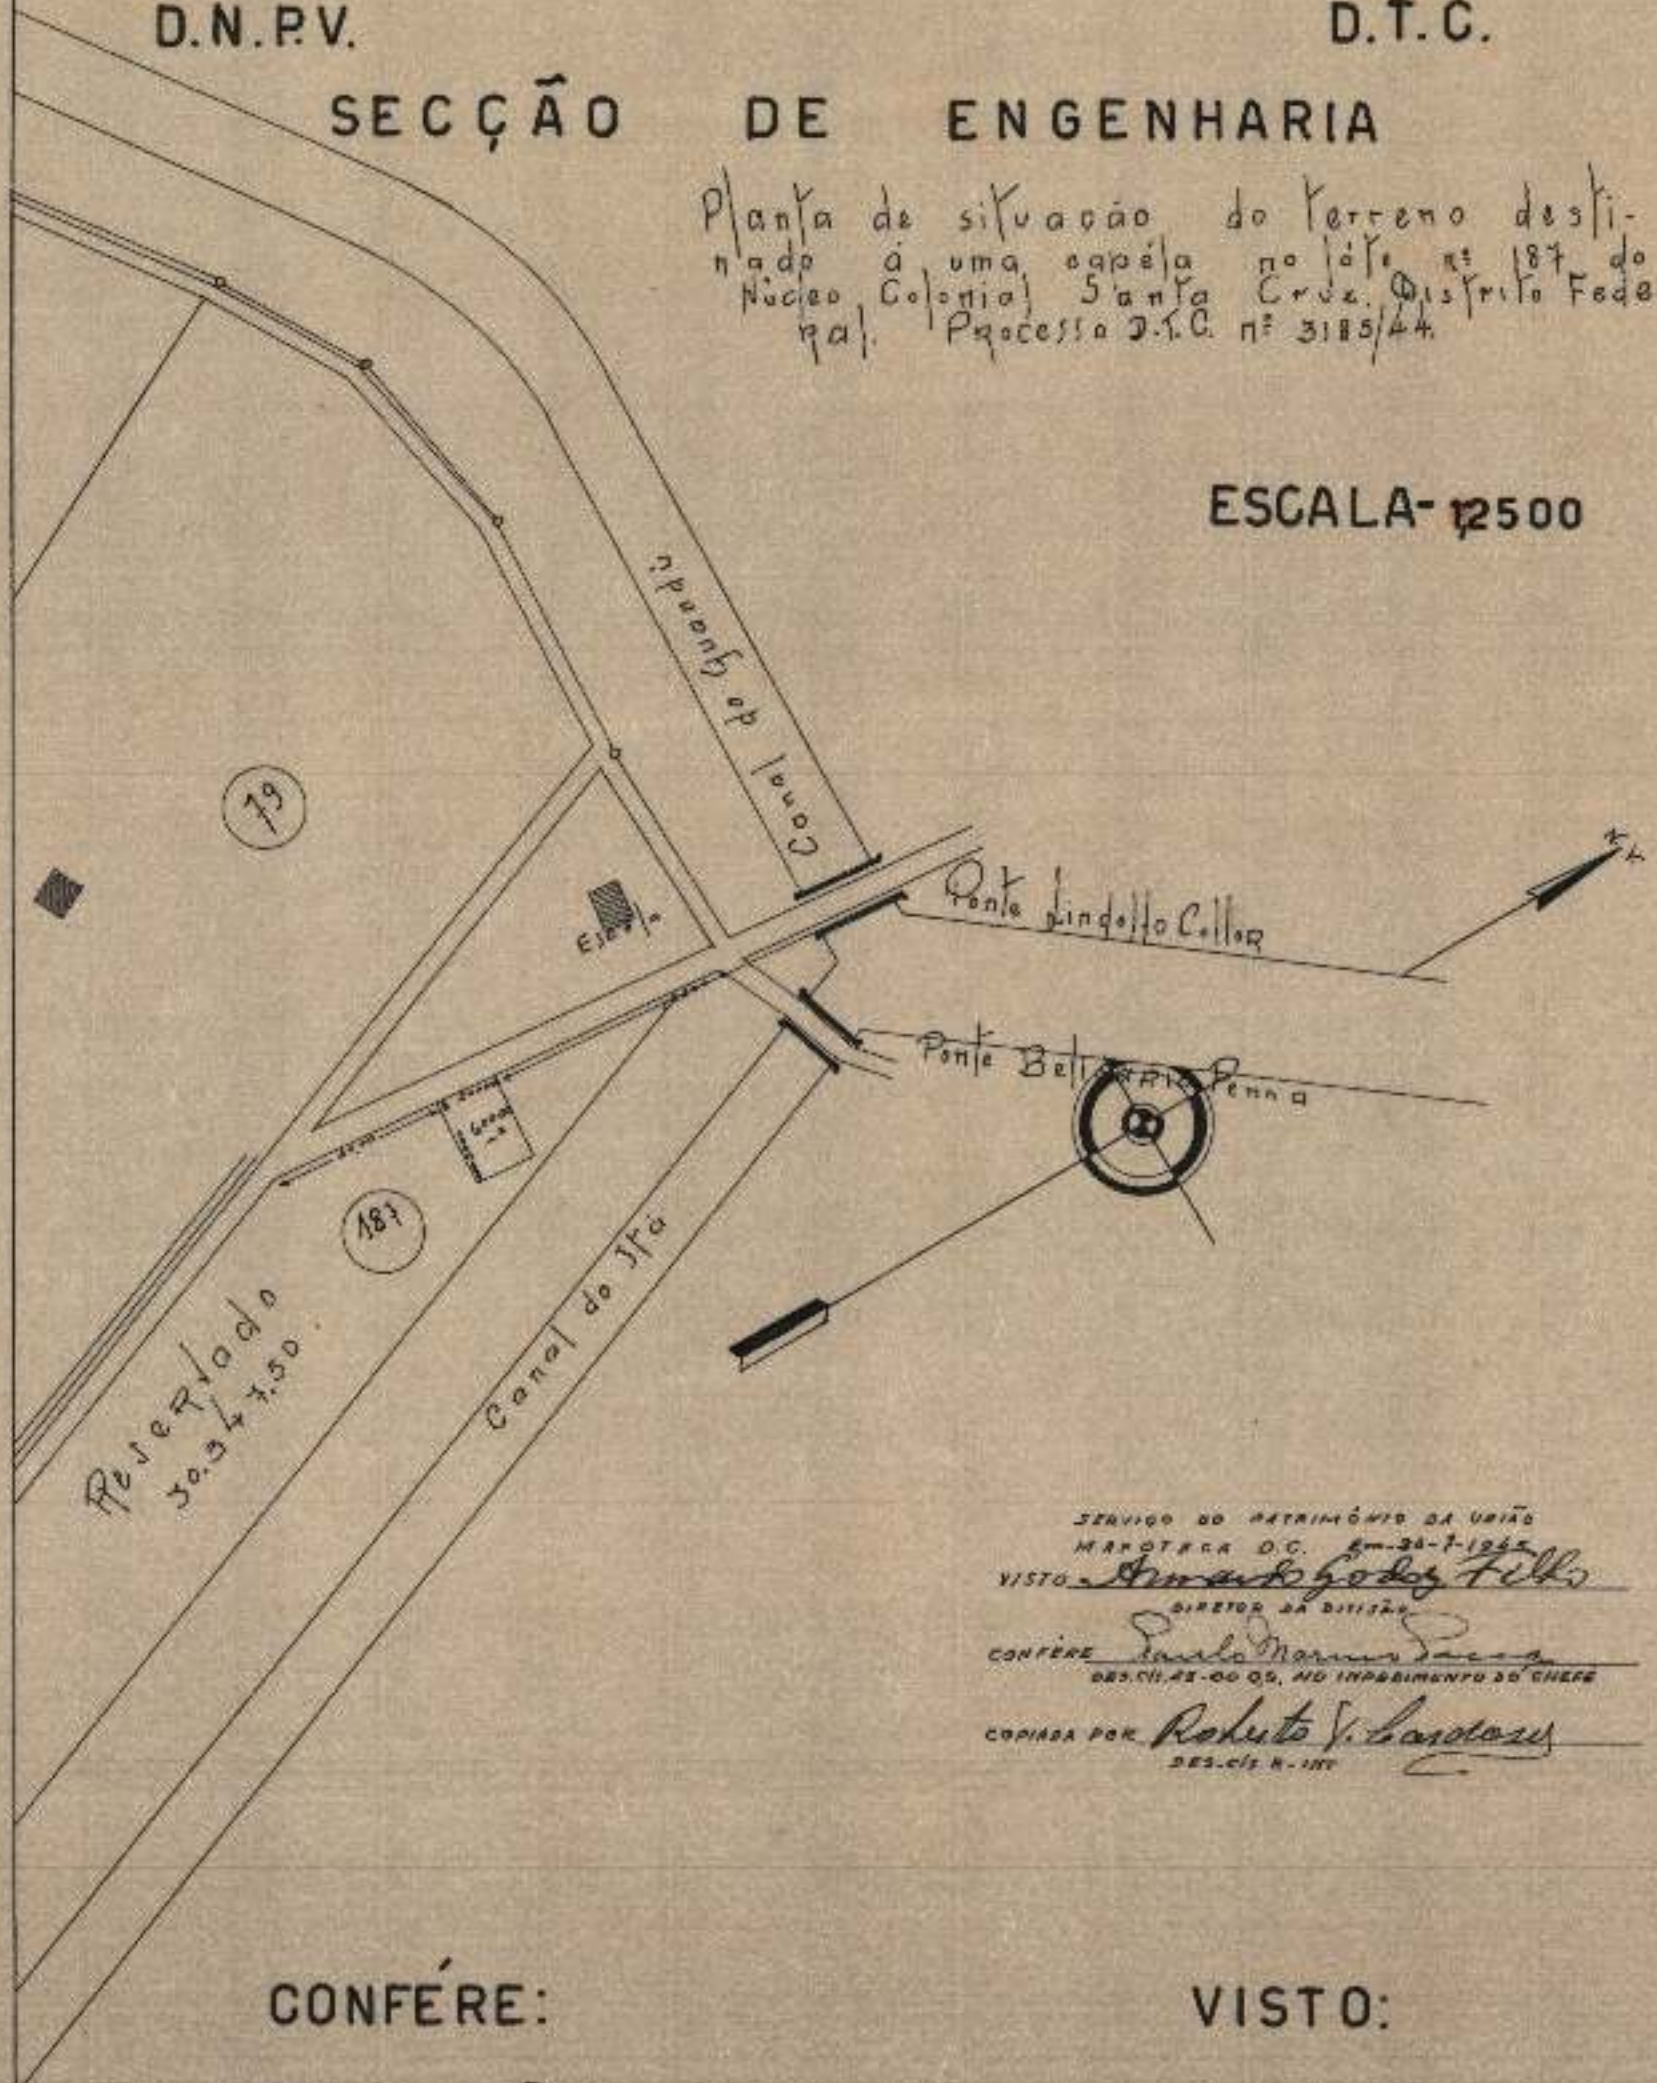

SERVIÇO DO PATRIMÔNIO DA UNIÃO  
MAPOTRCA D.C. em 28-7-1944  
VISTO - Amato Godoy Filho  
DIRETOR DA DIVISÃO  
CONFERE Paulo Marinho Penna  
DES. CIV. 42-00 05, NID IMPEDIMENTO DO CHEFE  
COPIADA POR Roberto V. Lacerda  
DES. CIV. N-100

CONFÉRE:

VISTO:

(ass.) Paulo Pace  
Eng. XXI C.P. 2303 D.C. 3º REG.

(ass.) Henrique Dietrich  
Eng. CIV. C. P. 2551-DC 3º REG.

Rio 17-10-44

Departamento de Engenharia

REB. 2975 map. 016 LAVB