


Lote nº 1 da Rua 25 de Março, em Santa Cruz,
pertencente a Sra.ª D. Francisca de Andrade Luz.

Área 887,449523

Escala: 1/500

Vertice	Alinhamento	Distancia
A B	67°23' NE	23,06
B C	25°30' SE	40,129
C D	65°15' SW	29,76
D A	28°31' NW	41,067

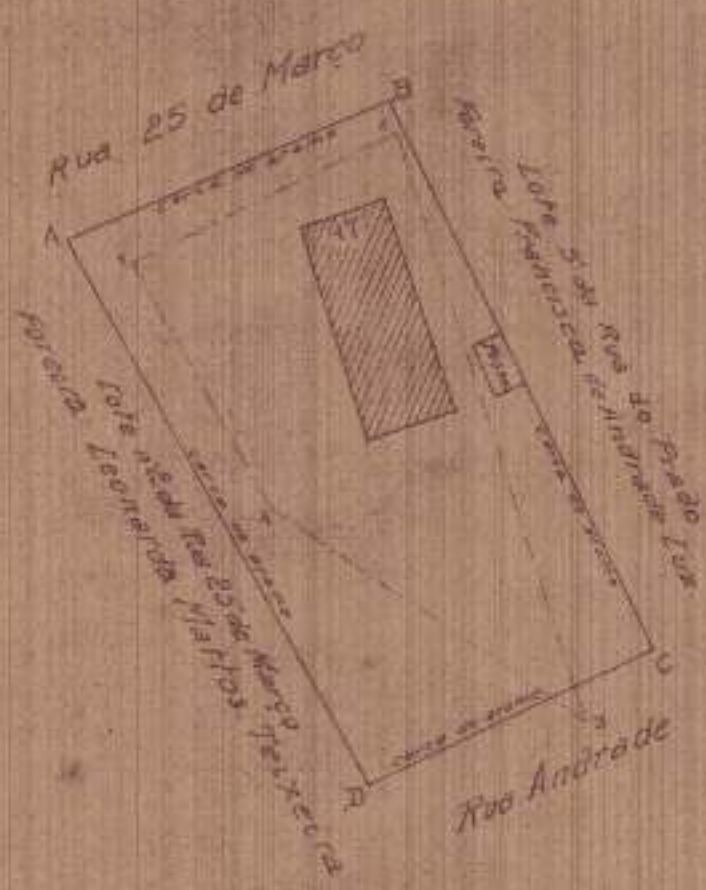

Visto:
Jorge de F. Fracalossi
Sub-director int.

Re. Sub-directoria do Patrimonio Nacional, em 10 de Dezembro de 1925

Levantado e calculado por

Jorge Pontalva

Auxiliar

Desenhado por
José Beneditino

467
2