

SNR. MANOEL FERREIRA PASSON

SNR. JOÃO EULETÉRIO

DEPARTAMENTO DE OBRAS  
SERVIÇO DE TOPOGRAFIA  
Fornecido em  
Archibald Galvão Monteiro  
DT. AL. N.º 11.28.212

**LOTEAMENTO AGRICOLA**  
do lote n.º 4 localizado a  
rua São Benedito -  
Santa Cruz-Distrito Federal  
Aforado a D. Feliciano Maria  
da Fonsêca, Oswaldo Alves  
da Fonsêca e Leopoldina  
Alves da Fonsêca.

5016

13959



20395

Área Loteada..... 161.092,00  
" do Logradouro..... 9.253,00  
" Total ..... 170.345,00

Escala: 1:1000

SNR. OLIVEIRA  
SNR. ROGERIO TEIXEIRA DE  
SNR. ENÉAS ALVES DA FONSÊCA

SERVIDÃO DE PASSAGEM

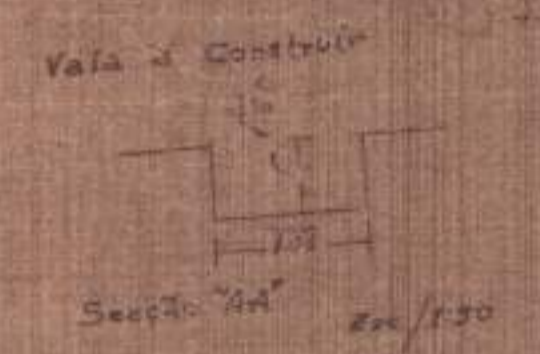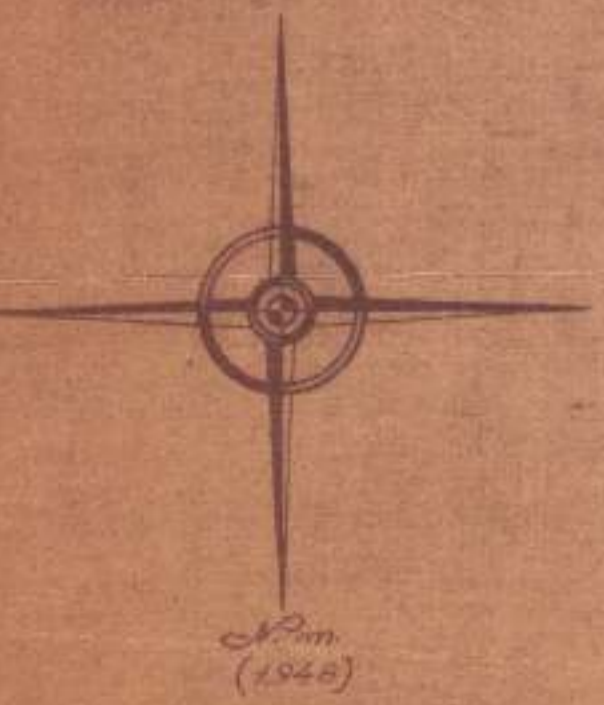

**CONVENÇÕES**  
(Ajustamento mínimo, para as construções, partindo do eixo da via)

**LOTES AGRICOLAS**

**LOTES RURAIS**

OS PROPRIETARIOS:

*Handwritten signatures of the owners.*

*Teste em 22.12.41*  
*Assinatura: 27.9.48*  
*Assinatura: 27.9.48*  
*Assinatura: 27.9.48*

304.666/43  
132/48