


2.075 - ARMº 1
 TELA 26 - TUBO 32 - ARMº 1

Lote n.º 1 da Rua Francisco Belizario, em S.ª Cruz.

Vert.	Rumos	Distancias
A-B	132 NW	21.24
B-C	834 NE	13.72
C-D	930 SE	5.06
D-E	66 SE	5.16
E-F	447 SE	11.51
F-A	8049 SW	14.67

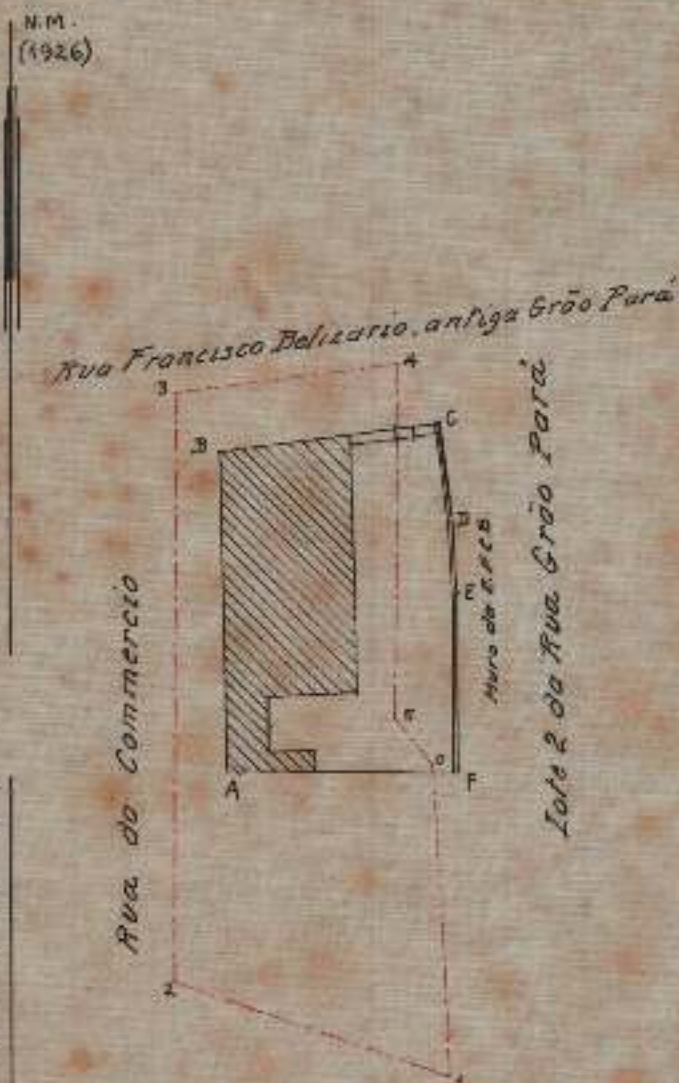

Lote 34 da Rua do Commercio
 Foneiro: Antonio Cancio de Pontes.

Escala: 1:500

Area: 320^{m²} 3754

Visto.

Jorge Dutra de Figueiredo
 Sub-director int.

Da Sub-directoria do Patrimonio Nacional, em 6-3-1926
 Levantado e calculado por:

José Batelha
 Aux. Tech.

Desenhado por:

José Pereira Lima

