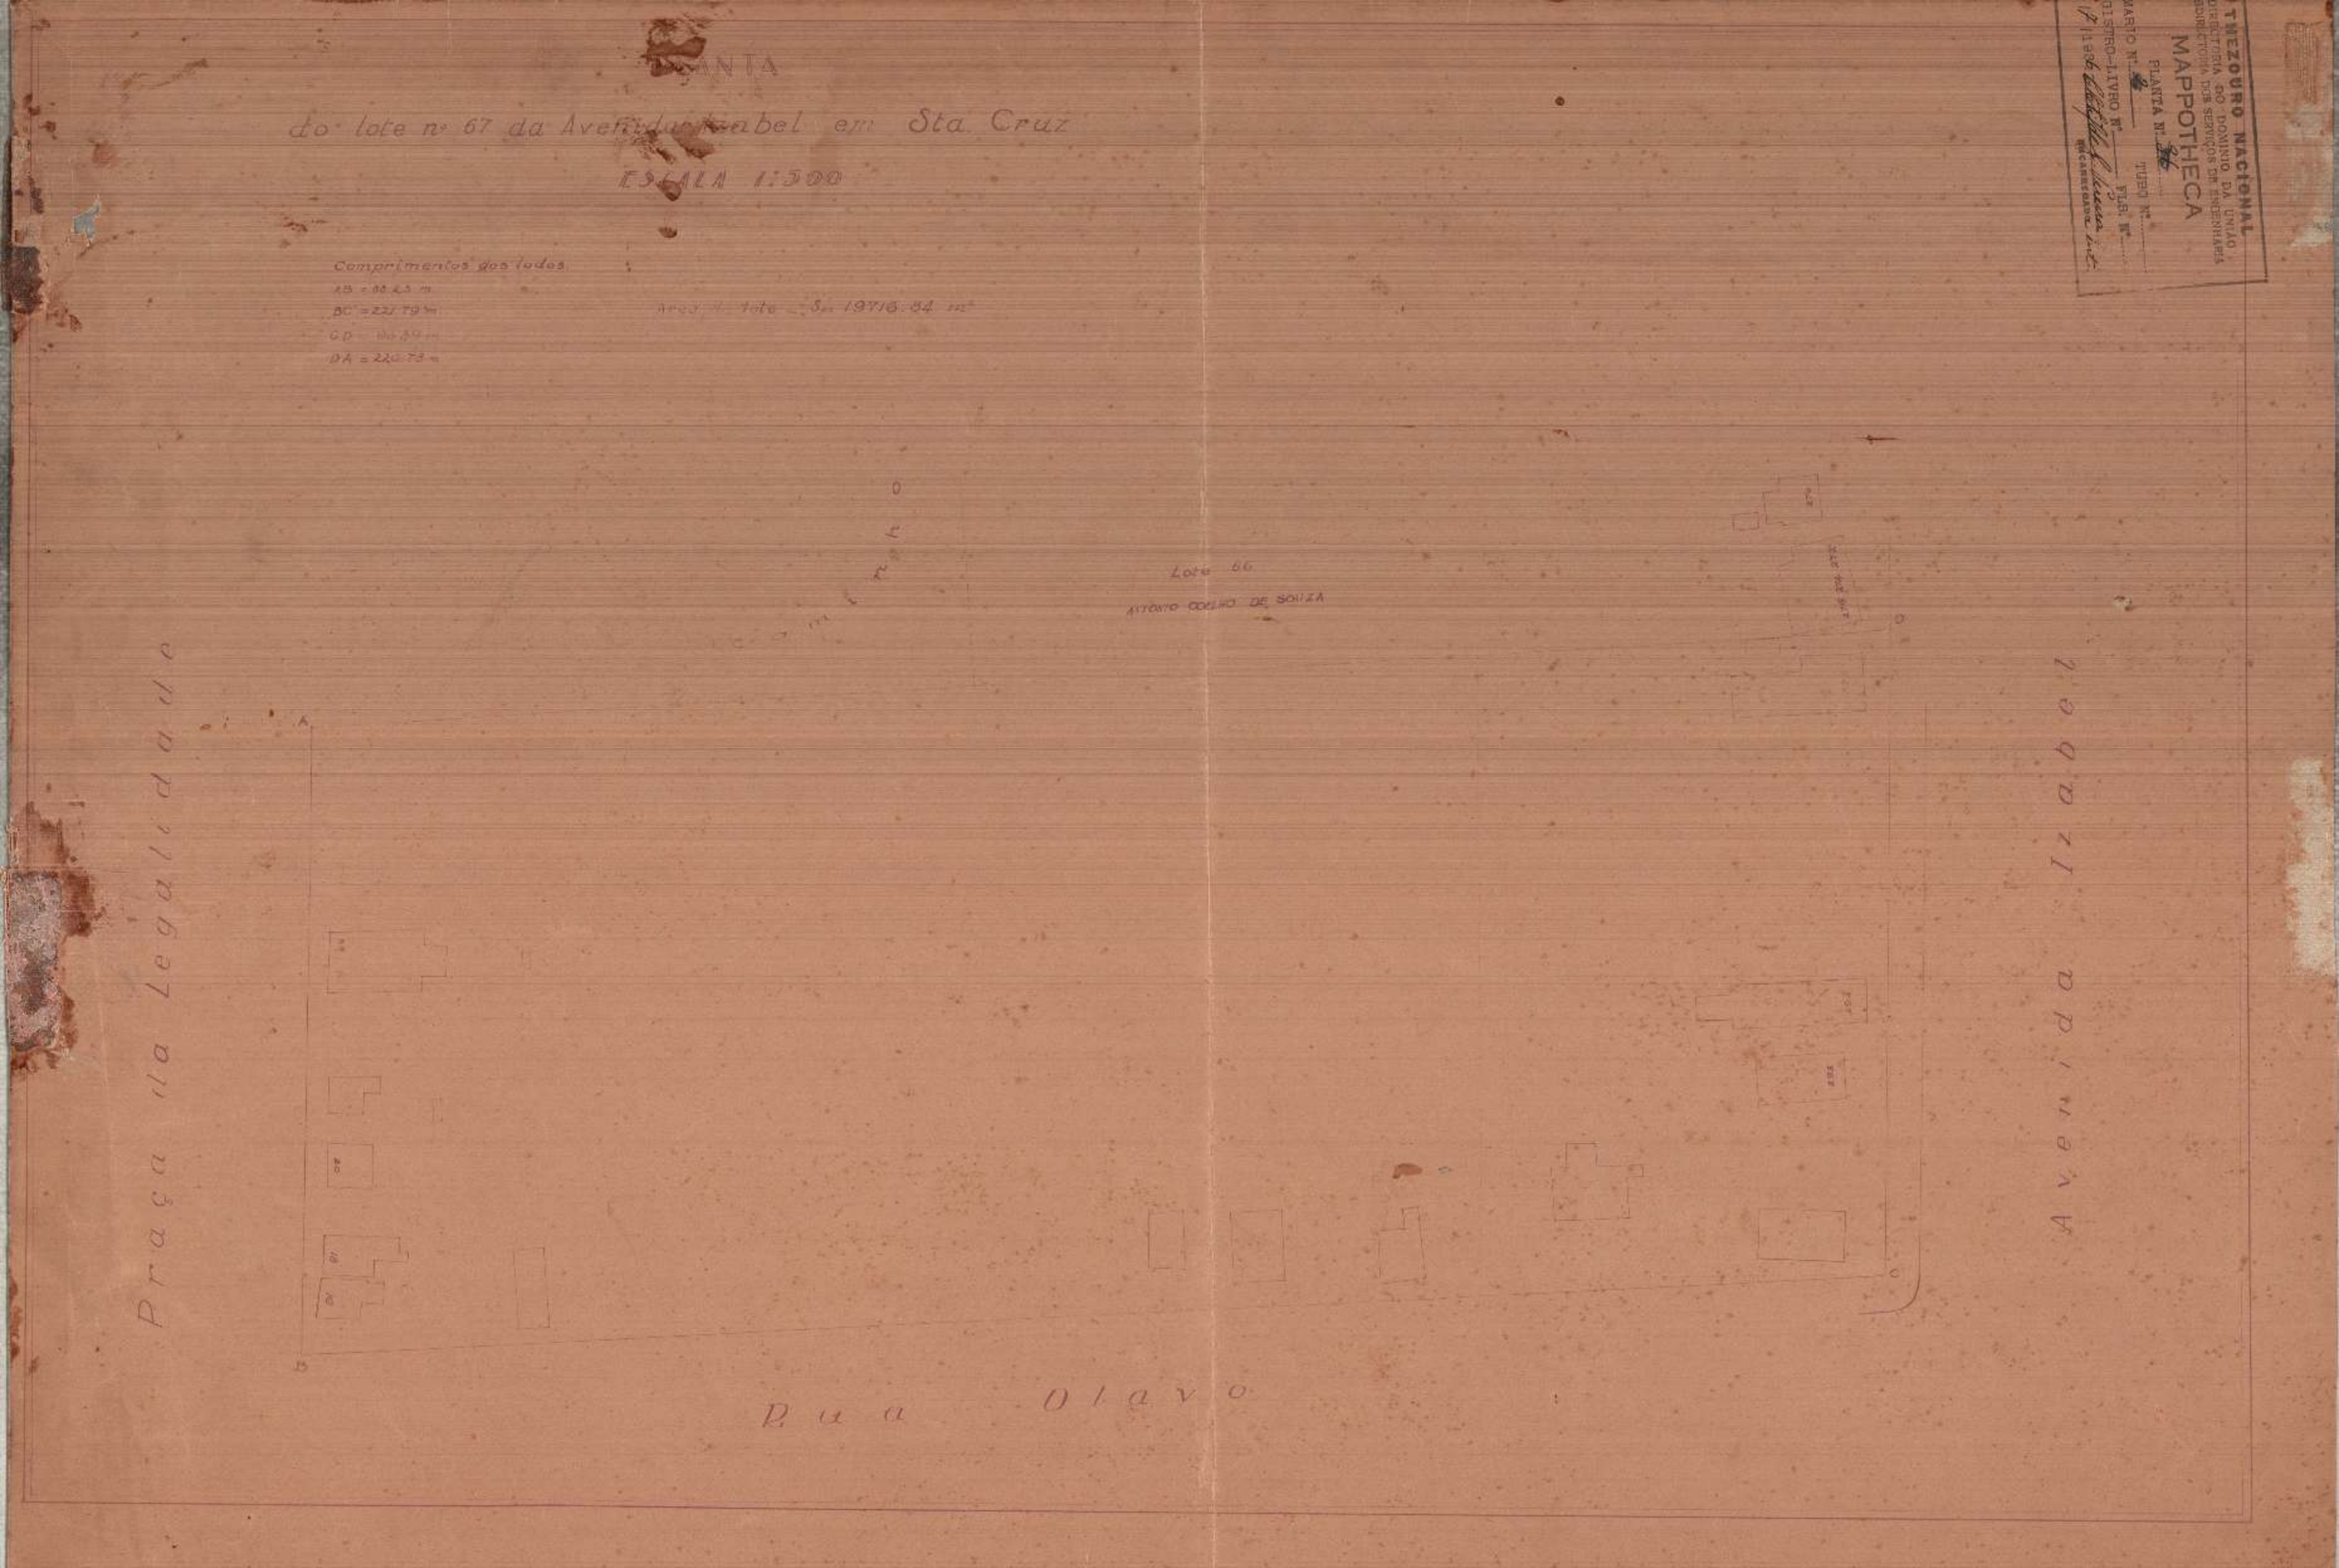
PLANTA
do lote nº 67 da Avenida Izabel em Sta Cruz
ESCALA 1:500
Comprimentos dos lados
AB = 88.25 m
BC = 221.79 m
CD = 88.89 m
DA = 220.73 m
Area do lote = Sm 19716.54 m²
Lote 66
ANTONIO COELHO DE SOUZA
Praça da Legalidade
Avenida Izabel
Rua Olavo
TMEZOURO NACIONAL
DIRECTORIA DO DOMINIO DA UNIÃO
DIRECTORIA DOS SERVIÇOS DE ENGENHARIA
MAPPOTHECA
PLANTA Nº 56
MARIO Nº
TUBO Nº
REGISTRO-LIVRO Nº
FLS. Nº
17/1936
ENCARREGADA