




2.083 - ARMº 1
TELA 5 - TUBO 33 - ARMº 1

Lote nº5 da Rua Paysandú, em Santa Cruz.

(3ª Secção do fôro)

N.M.
(1926)

Vert	Rumos	Distancias
B-C	13°30' SW	33,705
C-D	48°50' NW	39,83
D-E	86°43' NW	85,10
E-F	80°36' NE	2,83
F-B	68°45' SE	116,17

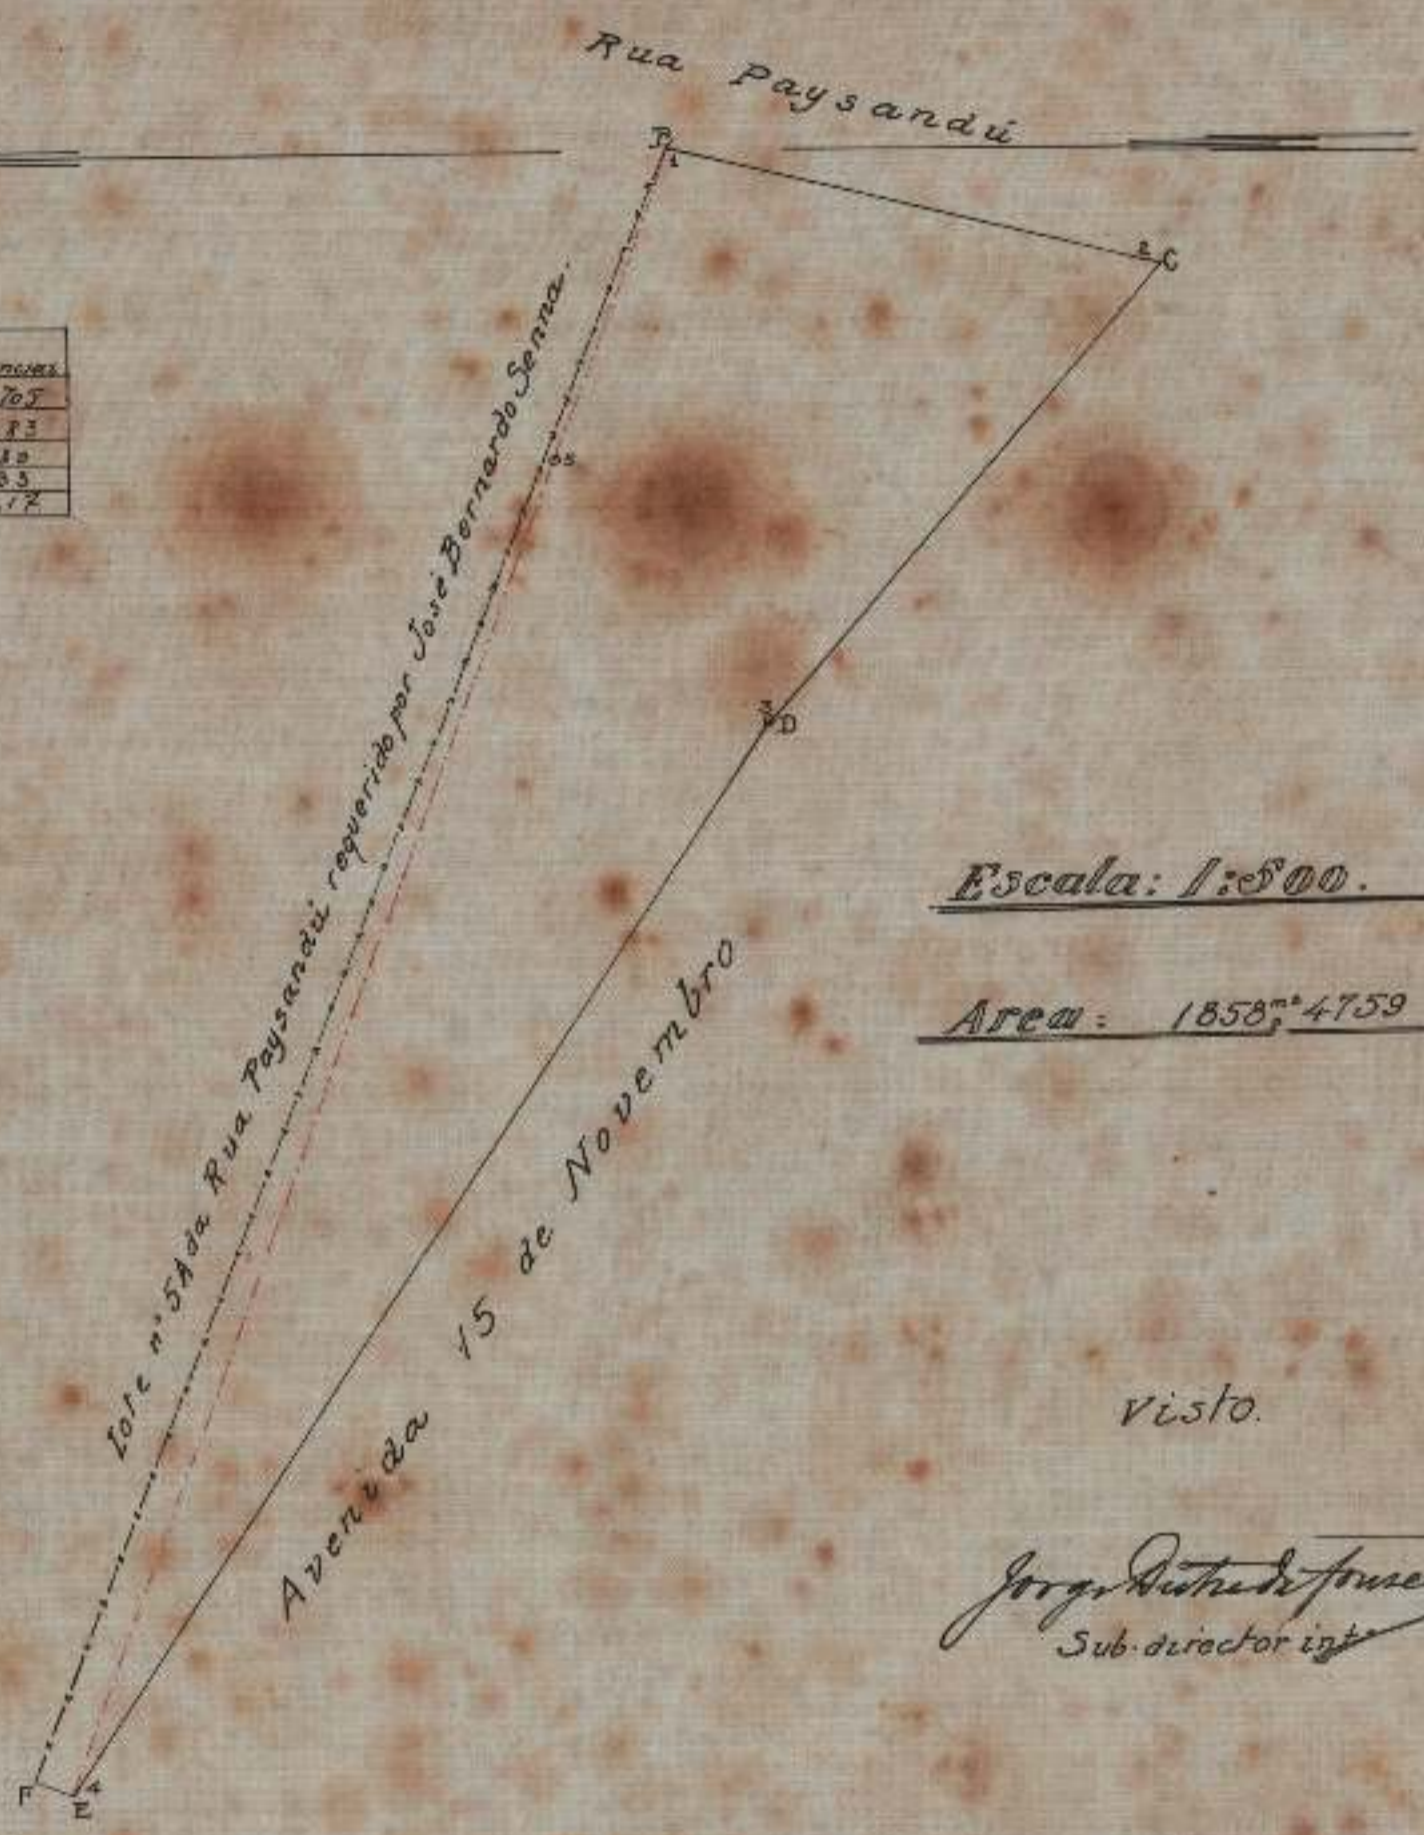

Escala: 1:500.

Area: 1858,4759

visto.

Jorge Dutra de Fomacez
Sub-director int.

Lote requerido por D. Maria del Socorro Rosa

2ª Sub-directoria do Patrimônio Nacional, em 23-2-1926
Levantado e calculado por.

Yuse Botelho

Aux. Tech:

Desenhado por:

José Pereira Lima

