

TELA 36-TUBO 53-ARM, 1


DIRECCIONIA DO PATRIMONIO NACIONAL

PLANTA DO LOTE N.º 6 DA RUA OLAVO

CURATO DE SANTA CRUZ

ESCALA - 1:200

(Levantamento executado por Jorge Batalha - 1924)

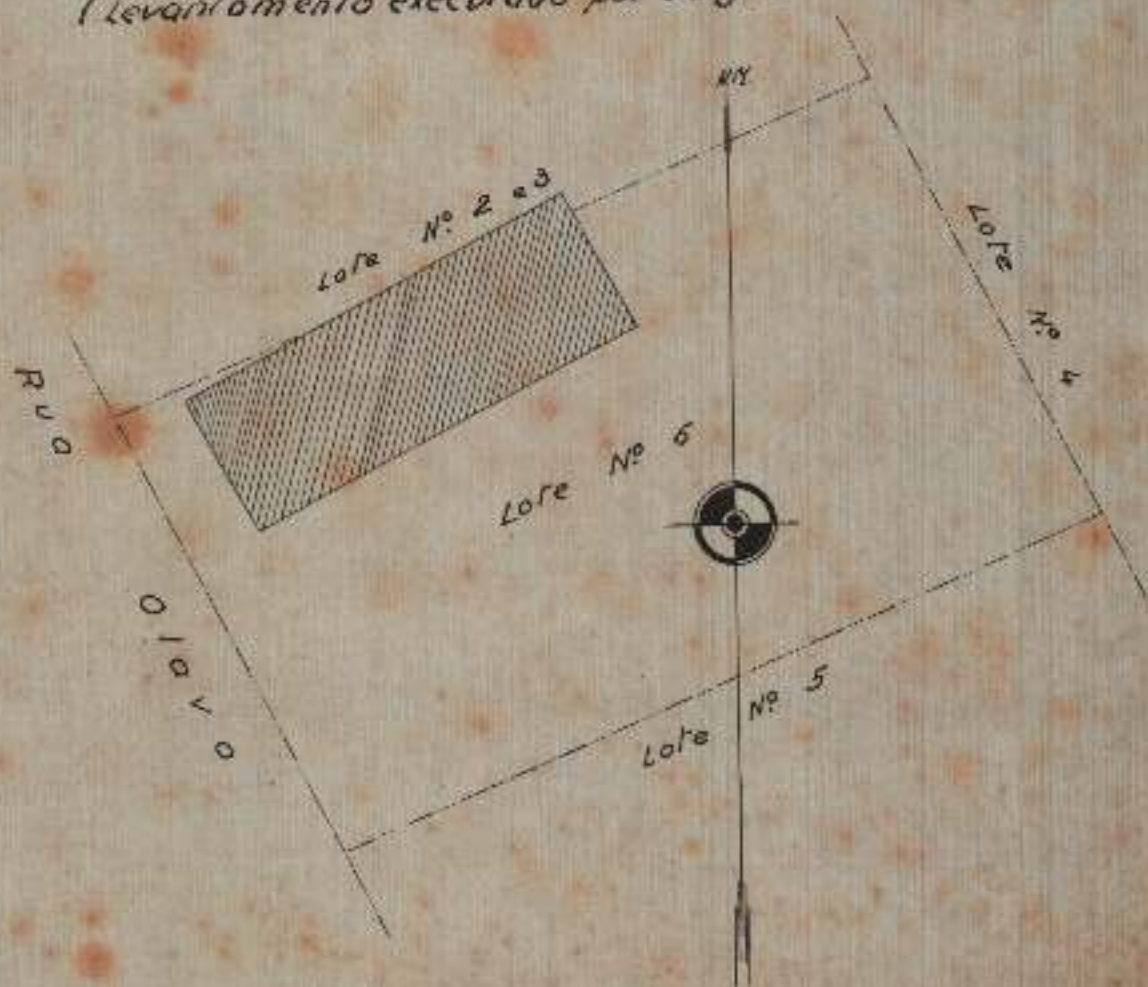

1924 - Direcção Técnica do Património, em 3.0.1924
Desenhado por *Jose Passero*
Confere:
O Encar. Serv. Desenho:

E. Xavier do Prado