


Planta dos predios N^{os} 1 2 e 3 da Rua do Padre Damazo
 Em S^{ta} Cruz
 Escala de 1:200.

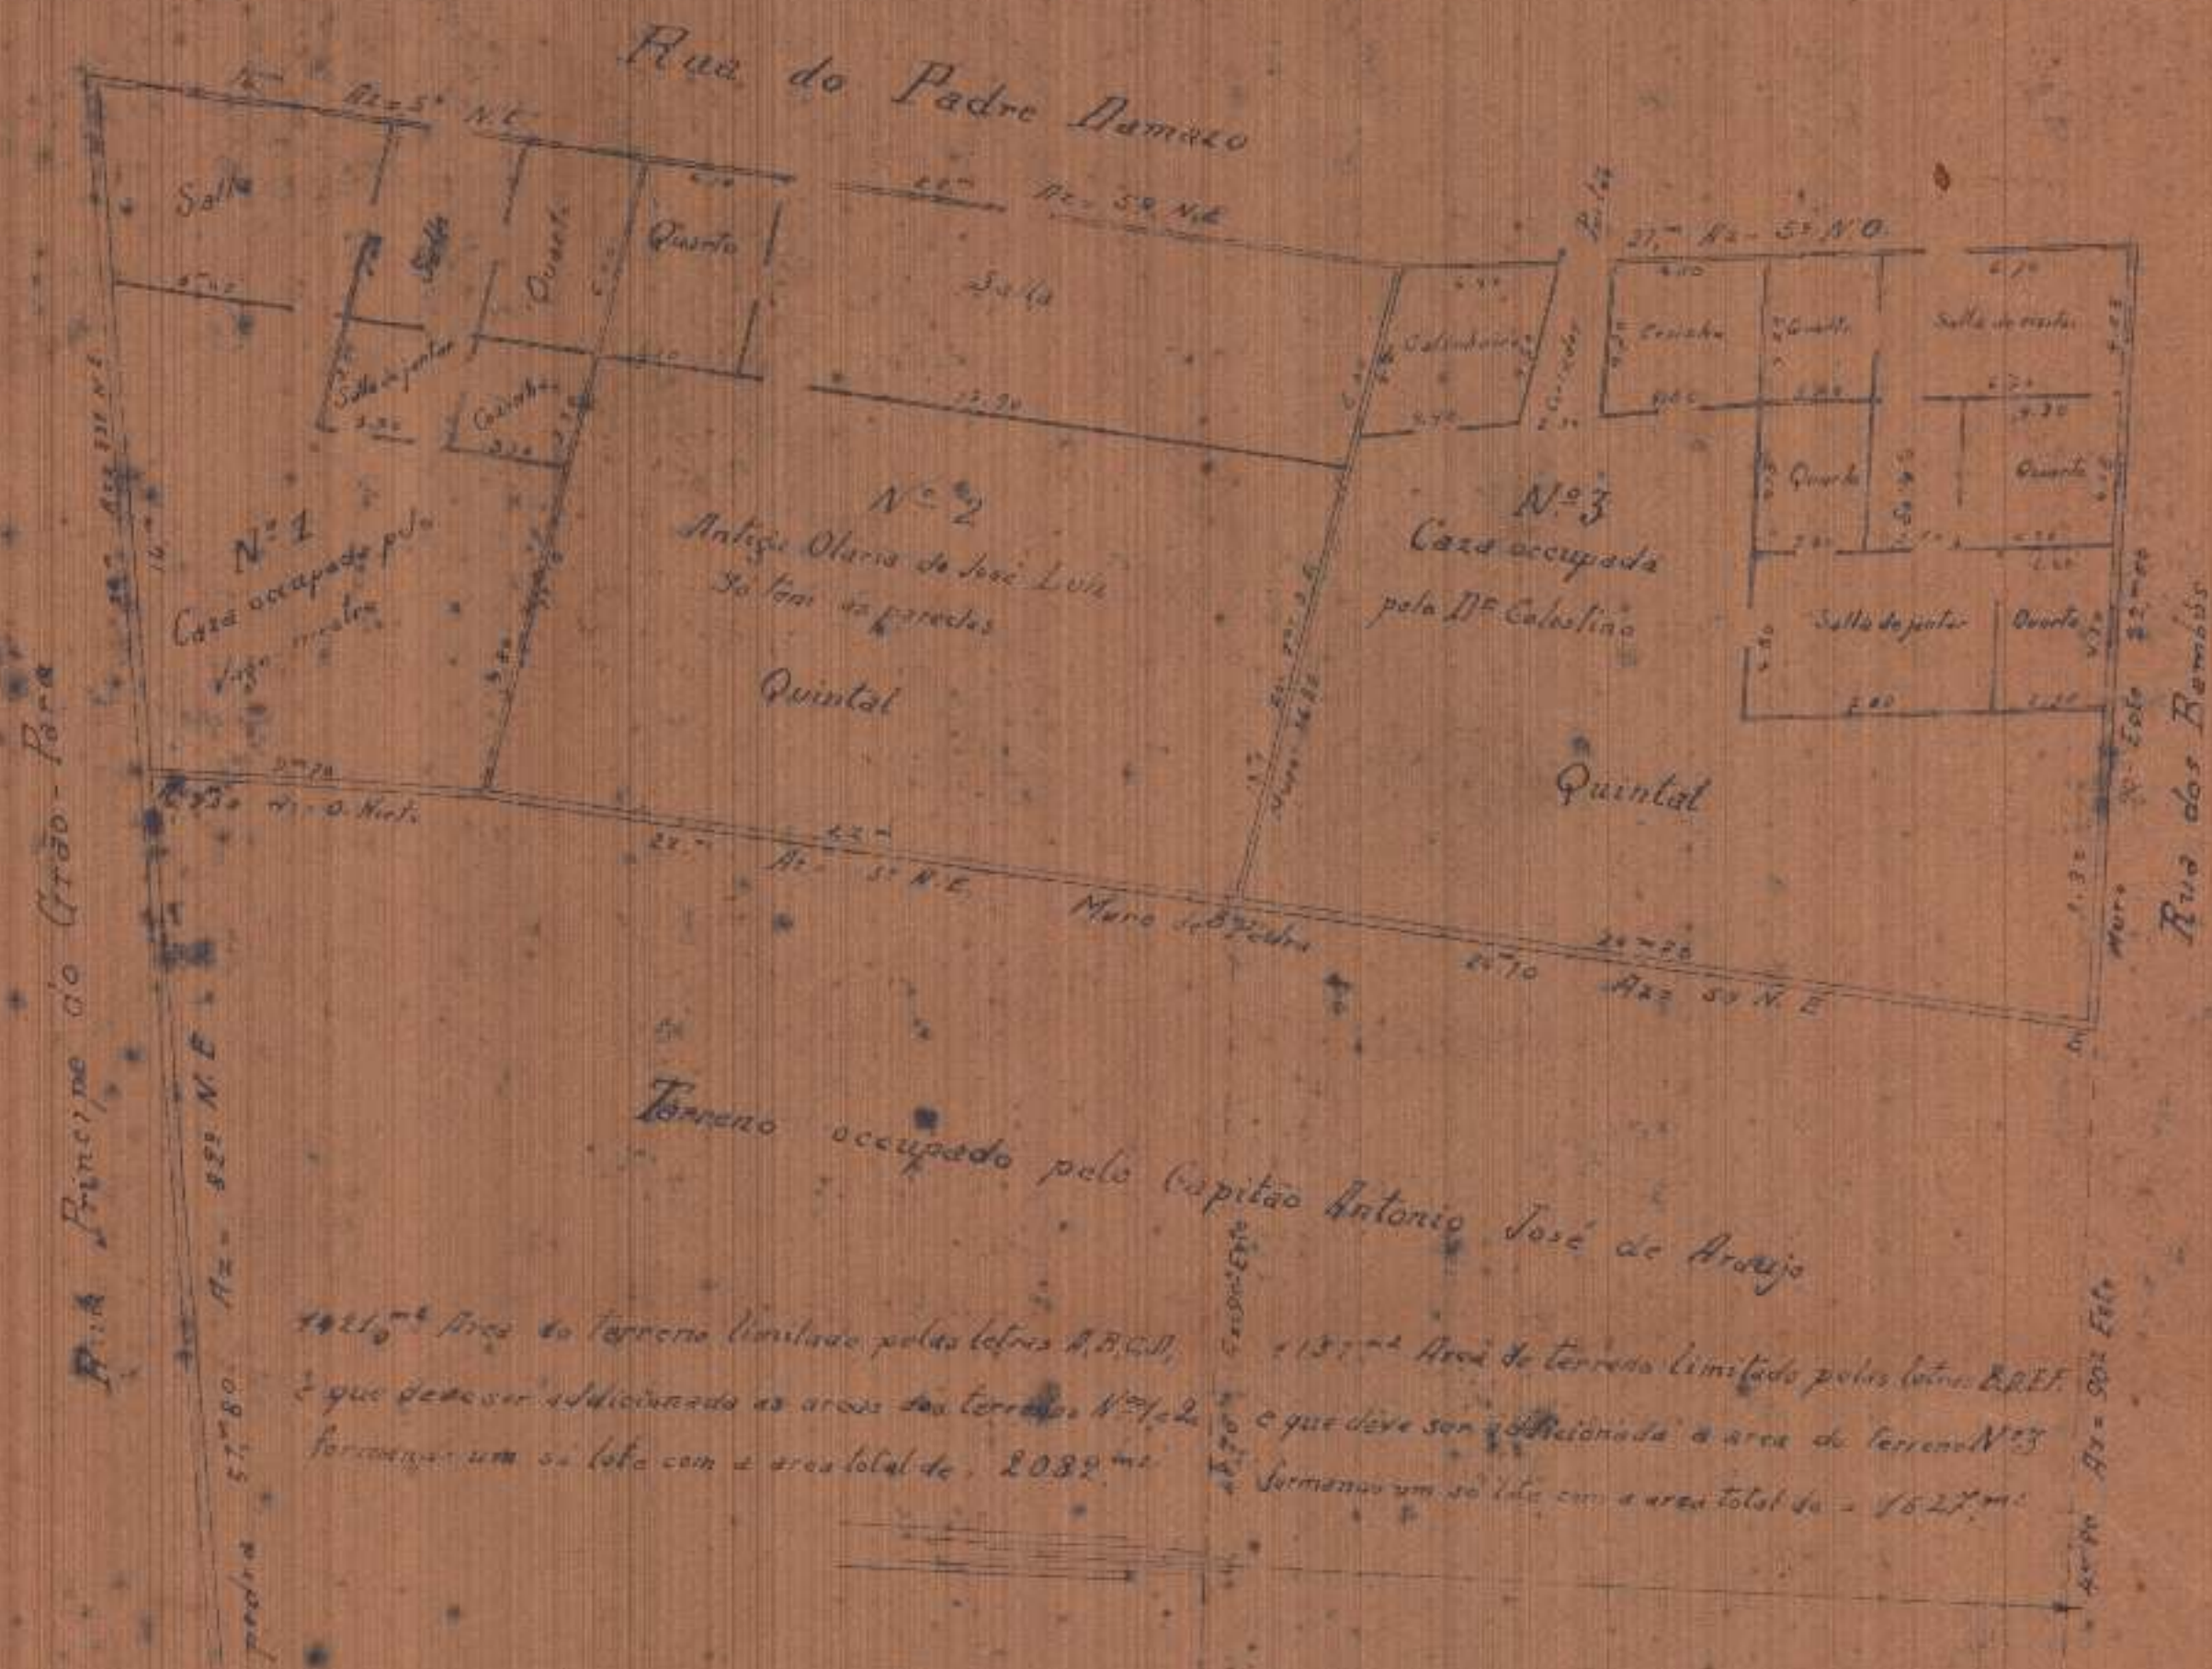

Predio Nº 1	Predio Nº 2	Predio Nº 3
Portas altura 2,25	Portas altura 2,65	Portas altura 2,75 largura 1,35
Janelas . . . 1,70	Janelas . . . 1,20	Janelas . . . 1,20
Pedimento . . . 2,70	Pedimento . . . 2,70	Pedimento . . . 2,70
Fronte - 16 ^m Az - 52° N.E.	Fronte - 22 ^m Az - 52° N.E.	Fronte - 21 ^m Az - 55° N.O.
1 ^o Lado 20 ^m Az - 32° N.E.	Lados 17,7 ^m Az - 79° S.E.	1 ^o Lado - 17,1 ^m Az - 79° S.E.
2 ^o Lado 13 ^m Az - 73° S.E.	Fundo - 22 ^m Az - 52° N.E.	2 ^o Lado - 22,00 ^m Az - 90° Est.
Fundo 13,0 ^m Az - 0 Norte	Área em metros quadrados	Fundo - 24,70 ^m Az - 52° N.E.
Área em metros quadrados	413,5 ^m ²	Área em metros quadrados
243,5 ^m ²		470,0 ^m ²

Capital Federal 19 de Março de 1900

(Assinatura) *Antônio de Souza da Silva* Construtor

(Assinatura) *Antônio de Souza da Silva*

(Assinatura) *Antônio de Souza da Silva*

203 Az - 52° N.E.

2470 Az - 52° N.O.