




DIRECTORIA DO PATRIMONIO NACIONAL

PLANTA DO LOTE N.º 6 DA
PRAÇA DA LEGALIDADE
CURATO DE SANTA CRUZ
ESCALA - 1:200

(Levantamento executado por Jorge Baralho - 1924)

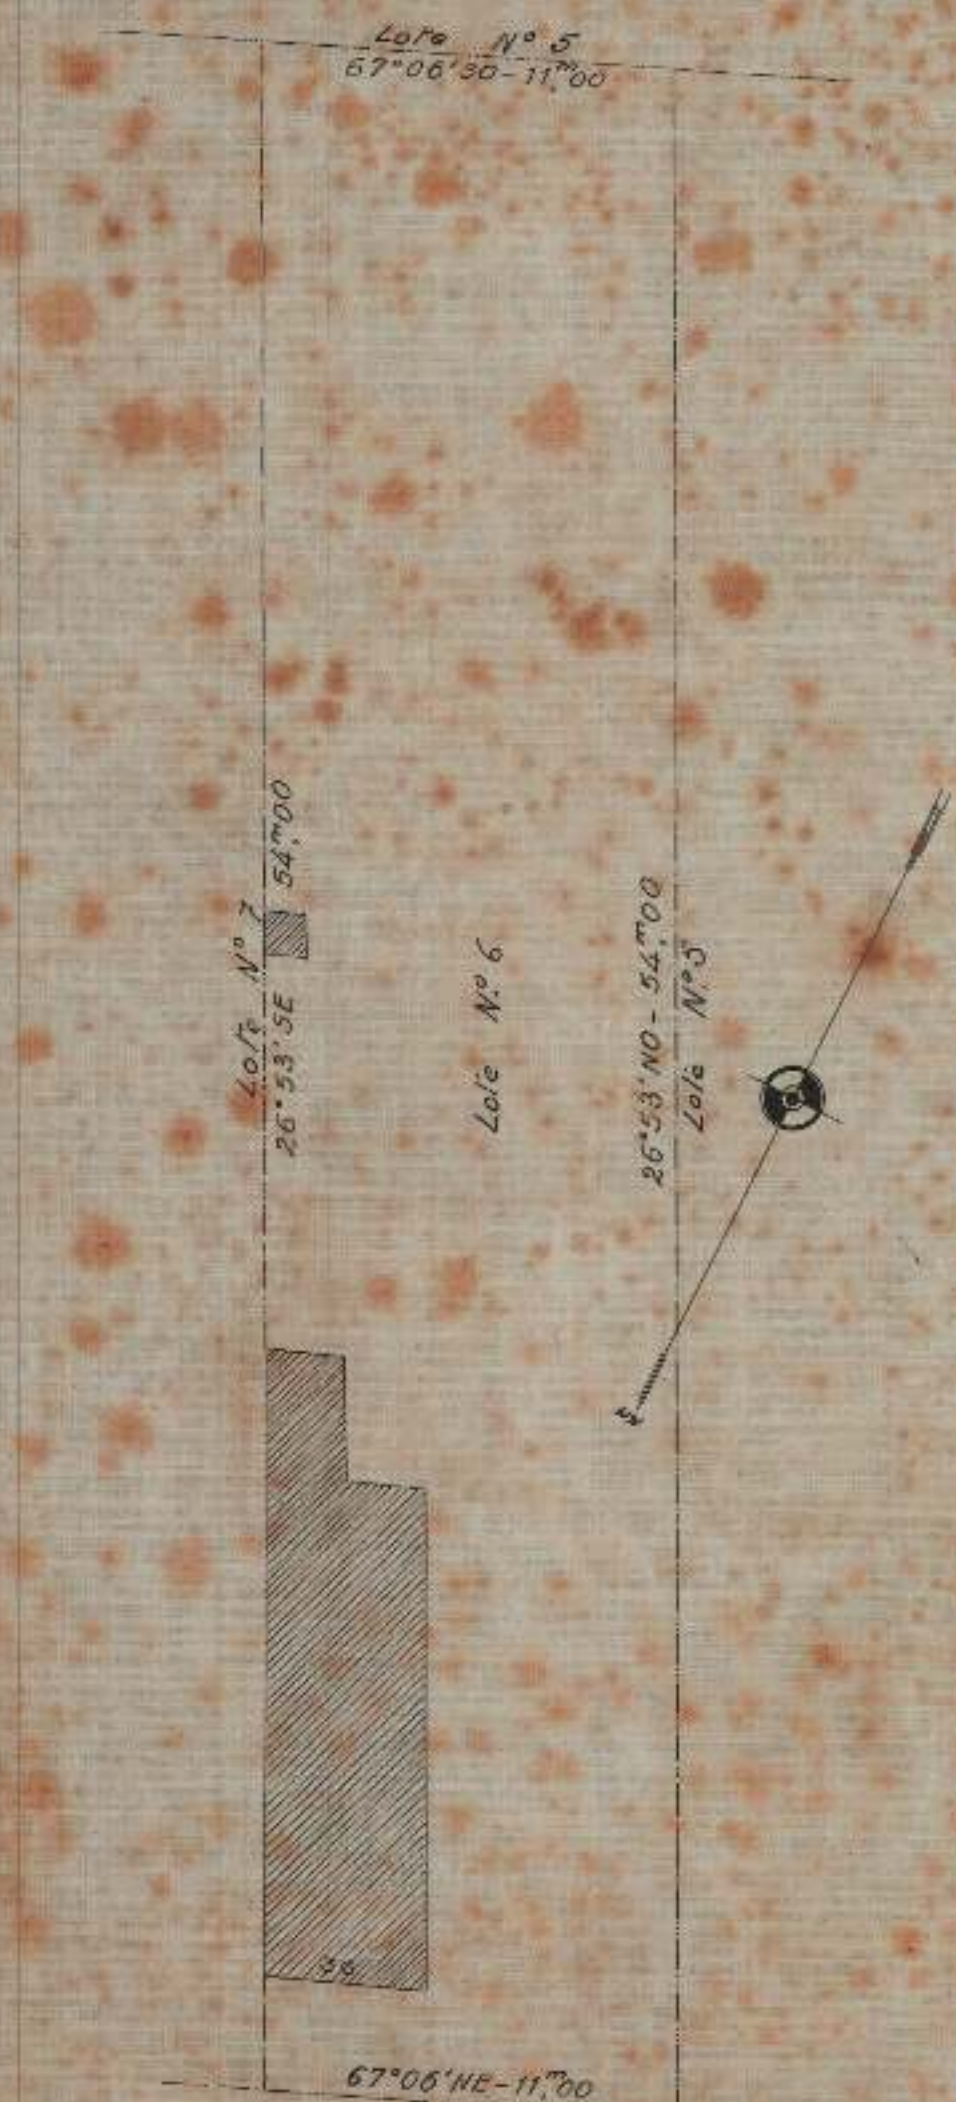

Praça da Legalidade

17. Tab. Direção do Património n.º 12.688
Desenhado por J. Baralho
Confere:

Encerr. do Serv. Decano
E. Xavier do Prado.

Processo n.º 63.479/1928

TELA 30 A TUBO 53 - ARM. 1