




2.102 - ARMº 1
TELA 24 - TUBO 33 - ARMº 1

Lotes nº 18, 19 da Rua Barão do Ladario, antiga da Alegria, em Santa Cruz, pertencente ao Sr. José de Mello Junior.

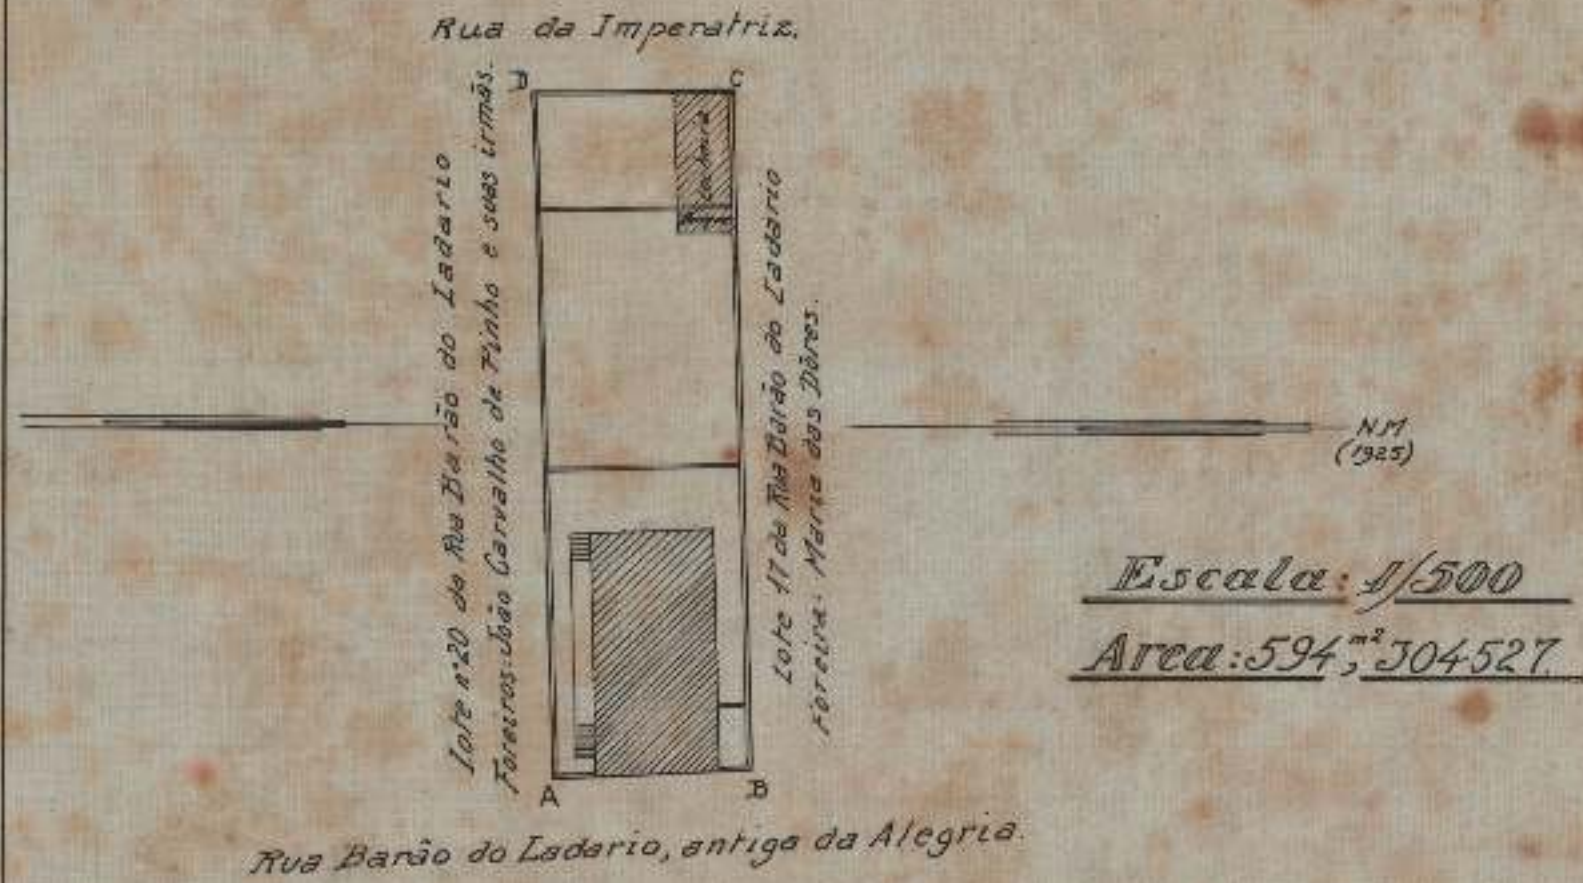

Vert.	Rumos	Distancias
A-B	5° 7' NW	13,00
B-C	88° 12' SW	45,239
C-D	1° 59' SE	13,187
D-A	87° 56' NE	45,643

Visto.

Jose Duarte Frezza
Sub-director int.

2a. Sub-directoria do Patrimonio Nacional, em 11 de Dezembro de 1925
Levantado e calculado por:

Jose Coutinho
Aux. Tech.

Desenhado por:
Jose Pereira Lima

