


PLANTA do LOTE N° 114

Quarteirão 6

Escala 1:200

22 Outubro 5
Eng.º Dutra

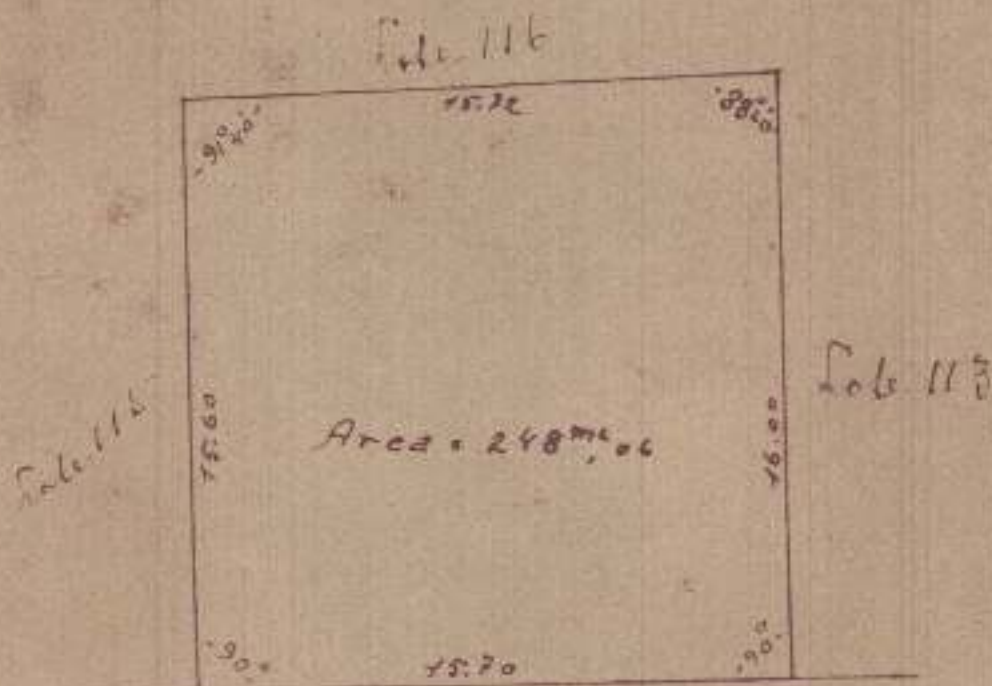

Atualmente (lot) rua Ramon Franco

Rua "E"

Área do Lote = $\frac{15,60 + 16,00}{2} \times 15,70 = 248,06$

Vista

Marcos [Stamp] [Signature]

21 Outubro 5
José Maria de Araújo
Eng.º Dutra