


DIRECTORIA DO PATRIMONIO NACIONAL
 Planta dos lotes 7 e 8 da Rua da Alegria
 e 97 da Estrada Geral de Santa Cruz
 1ª Seccção do fôro
 Escala 1:500

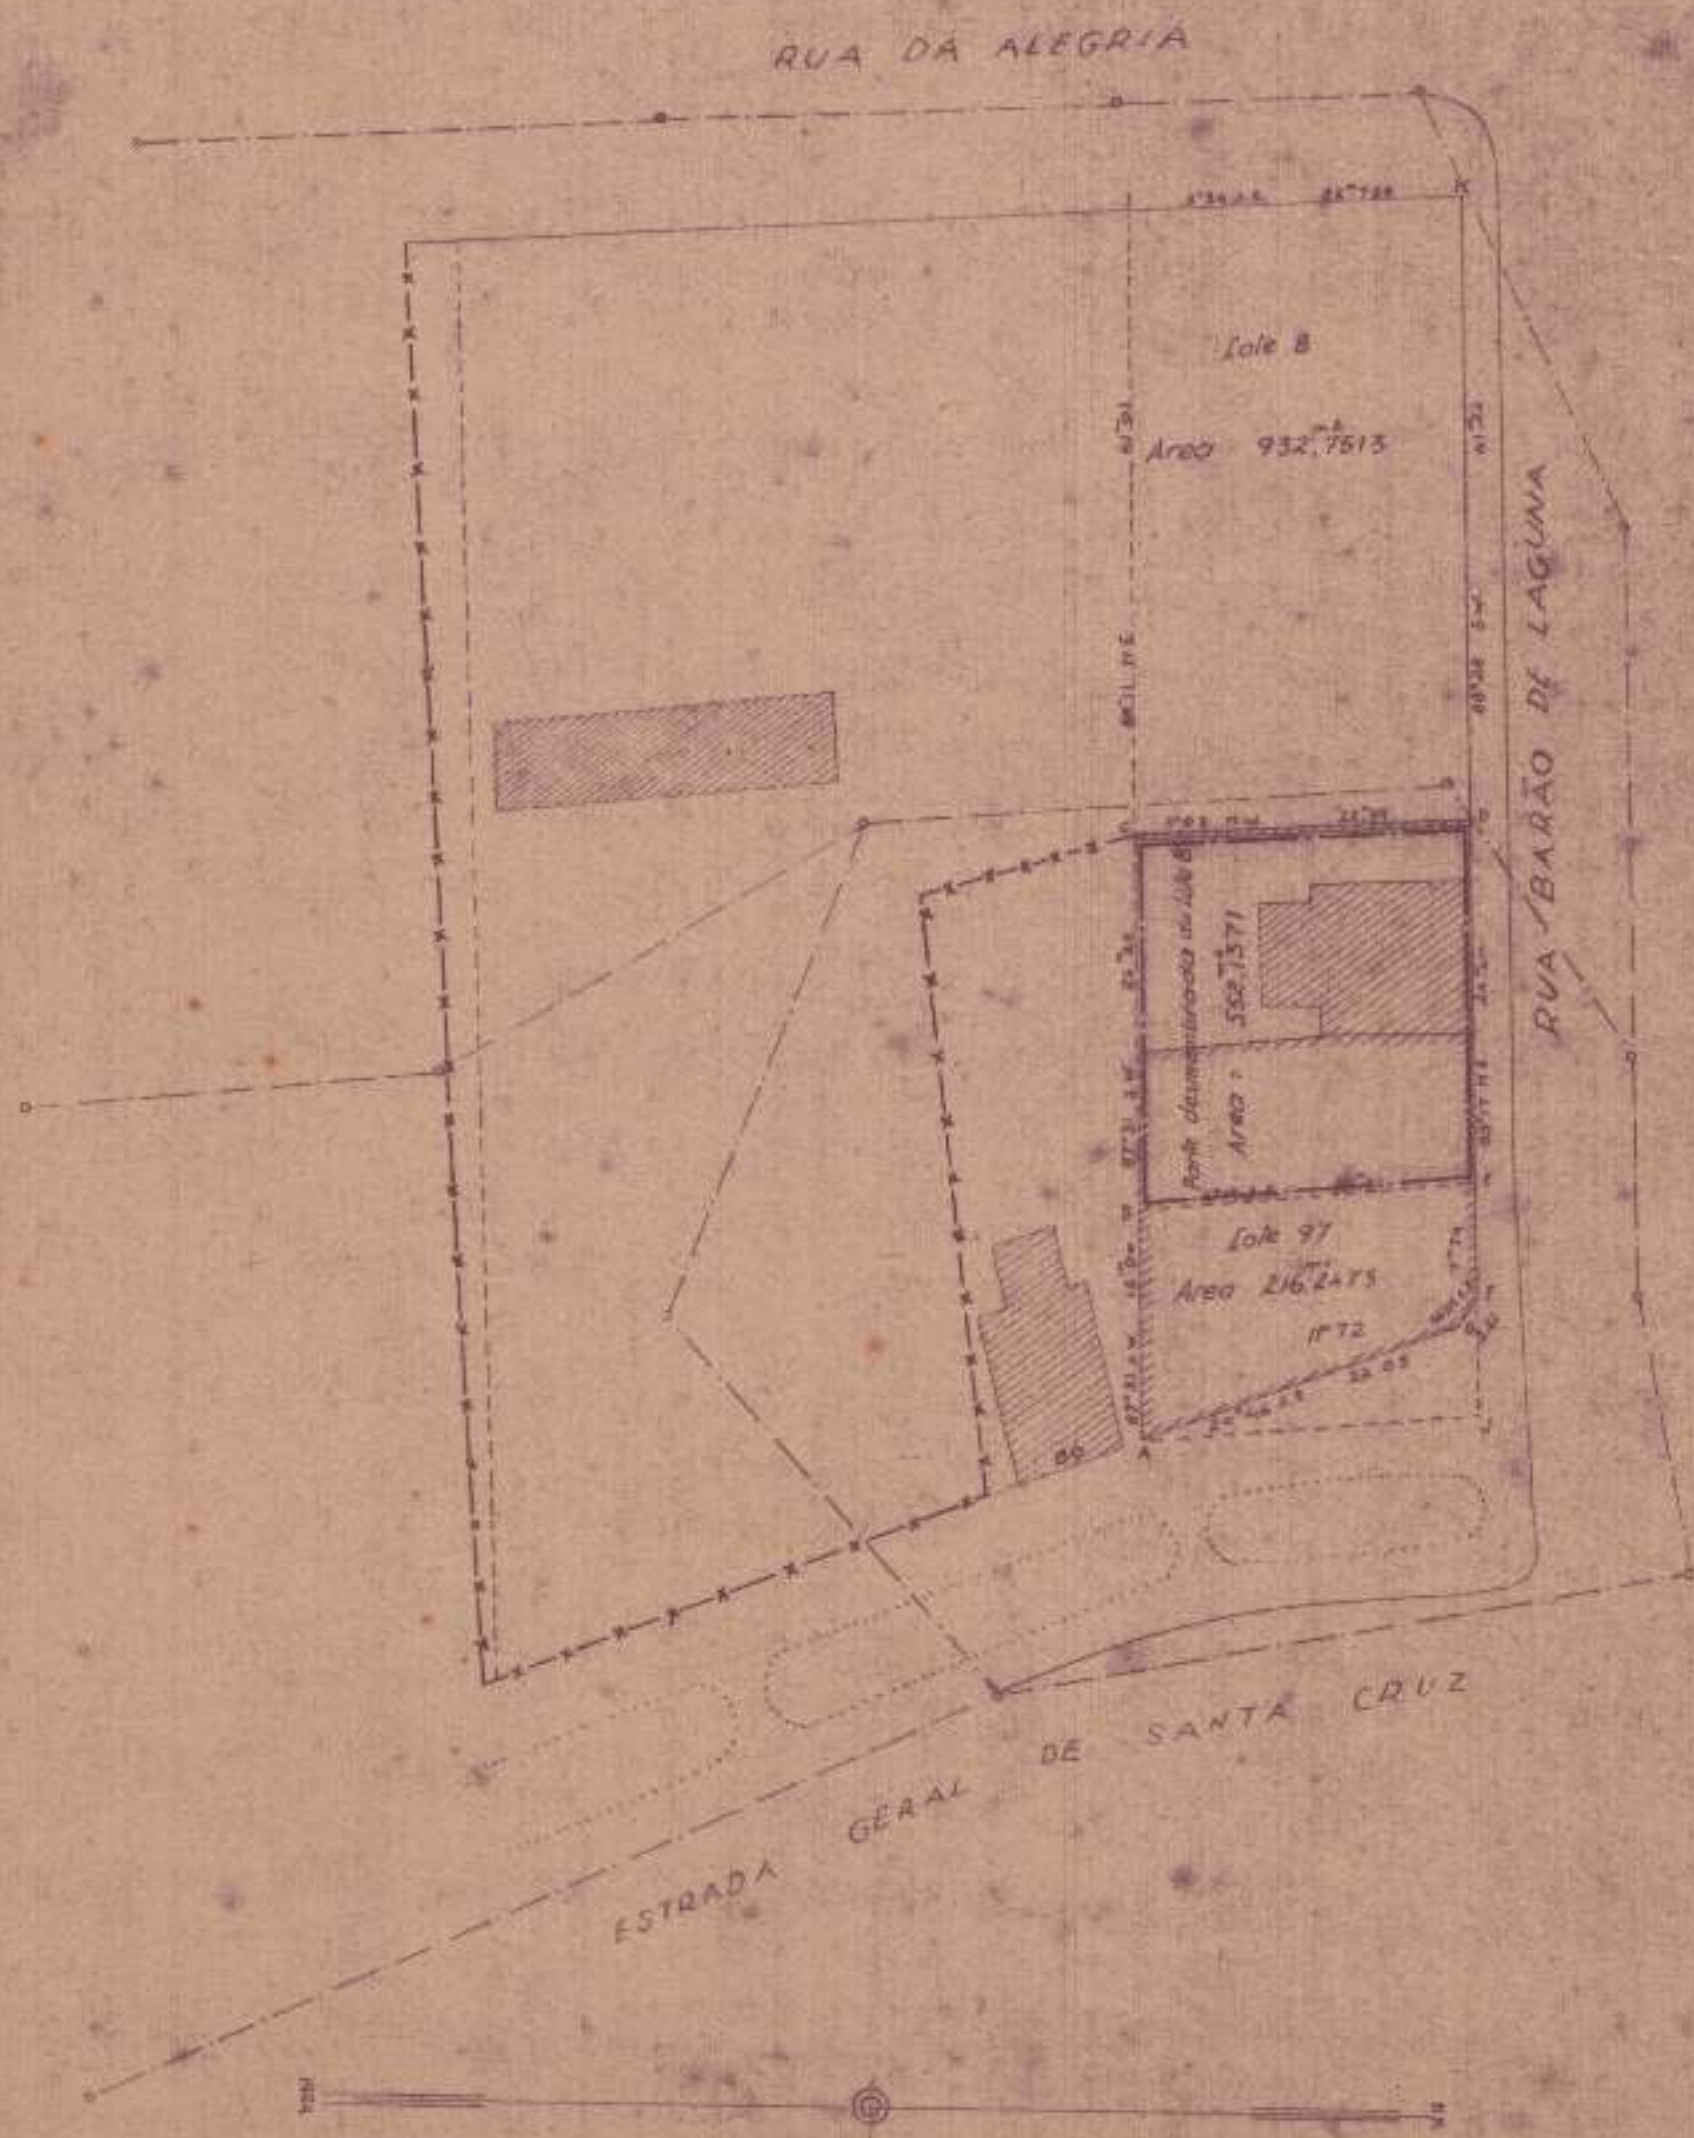

Levantado e desenhado por

João Baptista

2ª Sub direcção do Património em 9-1-929

Antes
[Signature]
 S. Encarregado do serviço de desenho

Copiou