

PLANTA DOS TERRENOS FRONTEIROS AO 2º REG. DE ARTILHARIA DE CAMPANHA

CEDEIDOS AO MINISTERIO DA GUERRA POR AVISO DO MINISTERIO DA AVIACAO

Nº 210 DE 15 DE OUTUBRO DE 1903


LEVANTADA PELO ALFEPES PRATICANTE OCTAVIO DE AZFREDO COUTINHO

com assistencia do Major de Engenharia

Antonio de Albuquerque Louza

ESCALA DE 1:1000

*Abstracted from
1838
Sheet 1.*

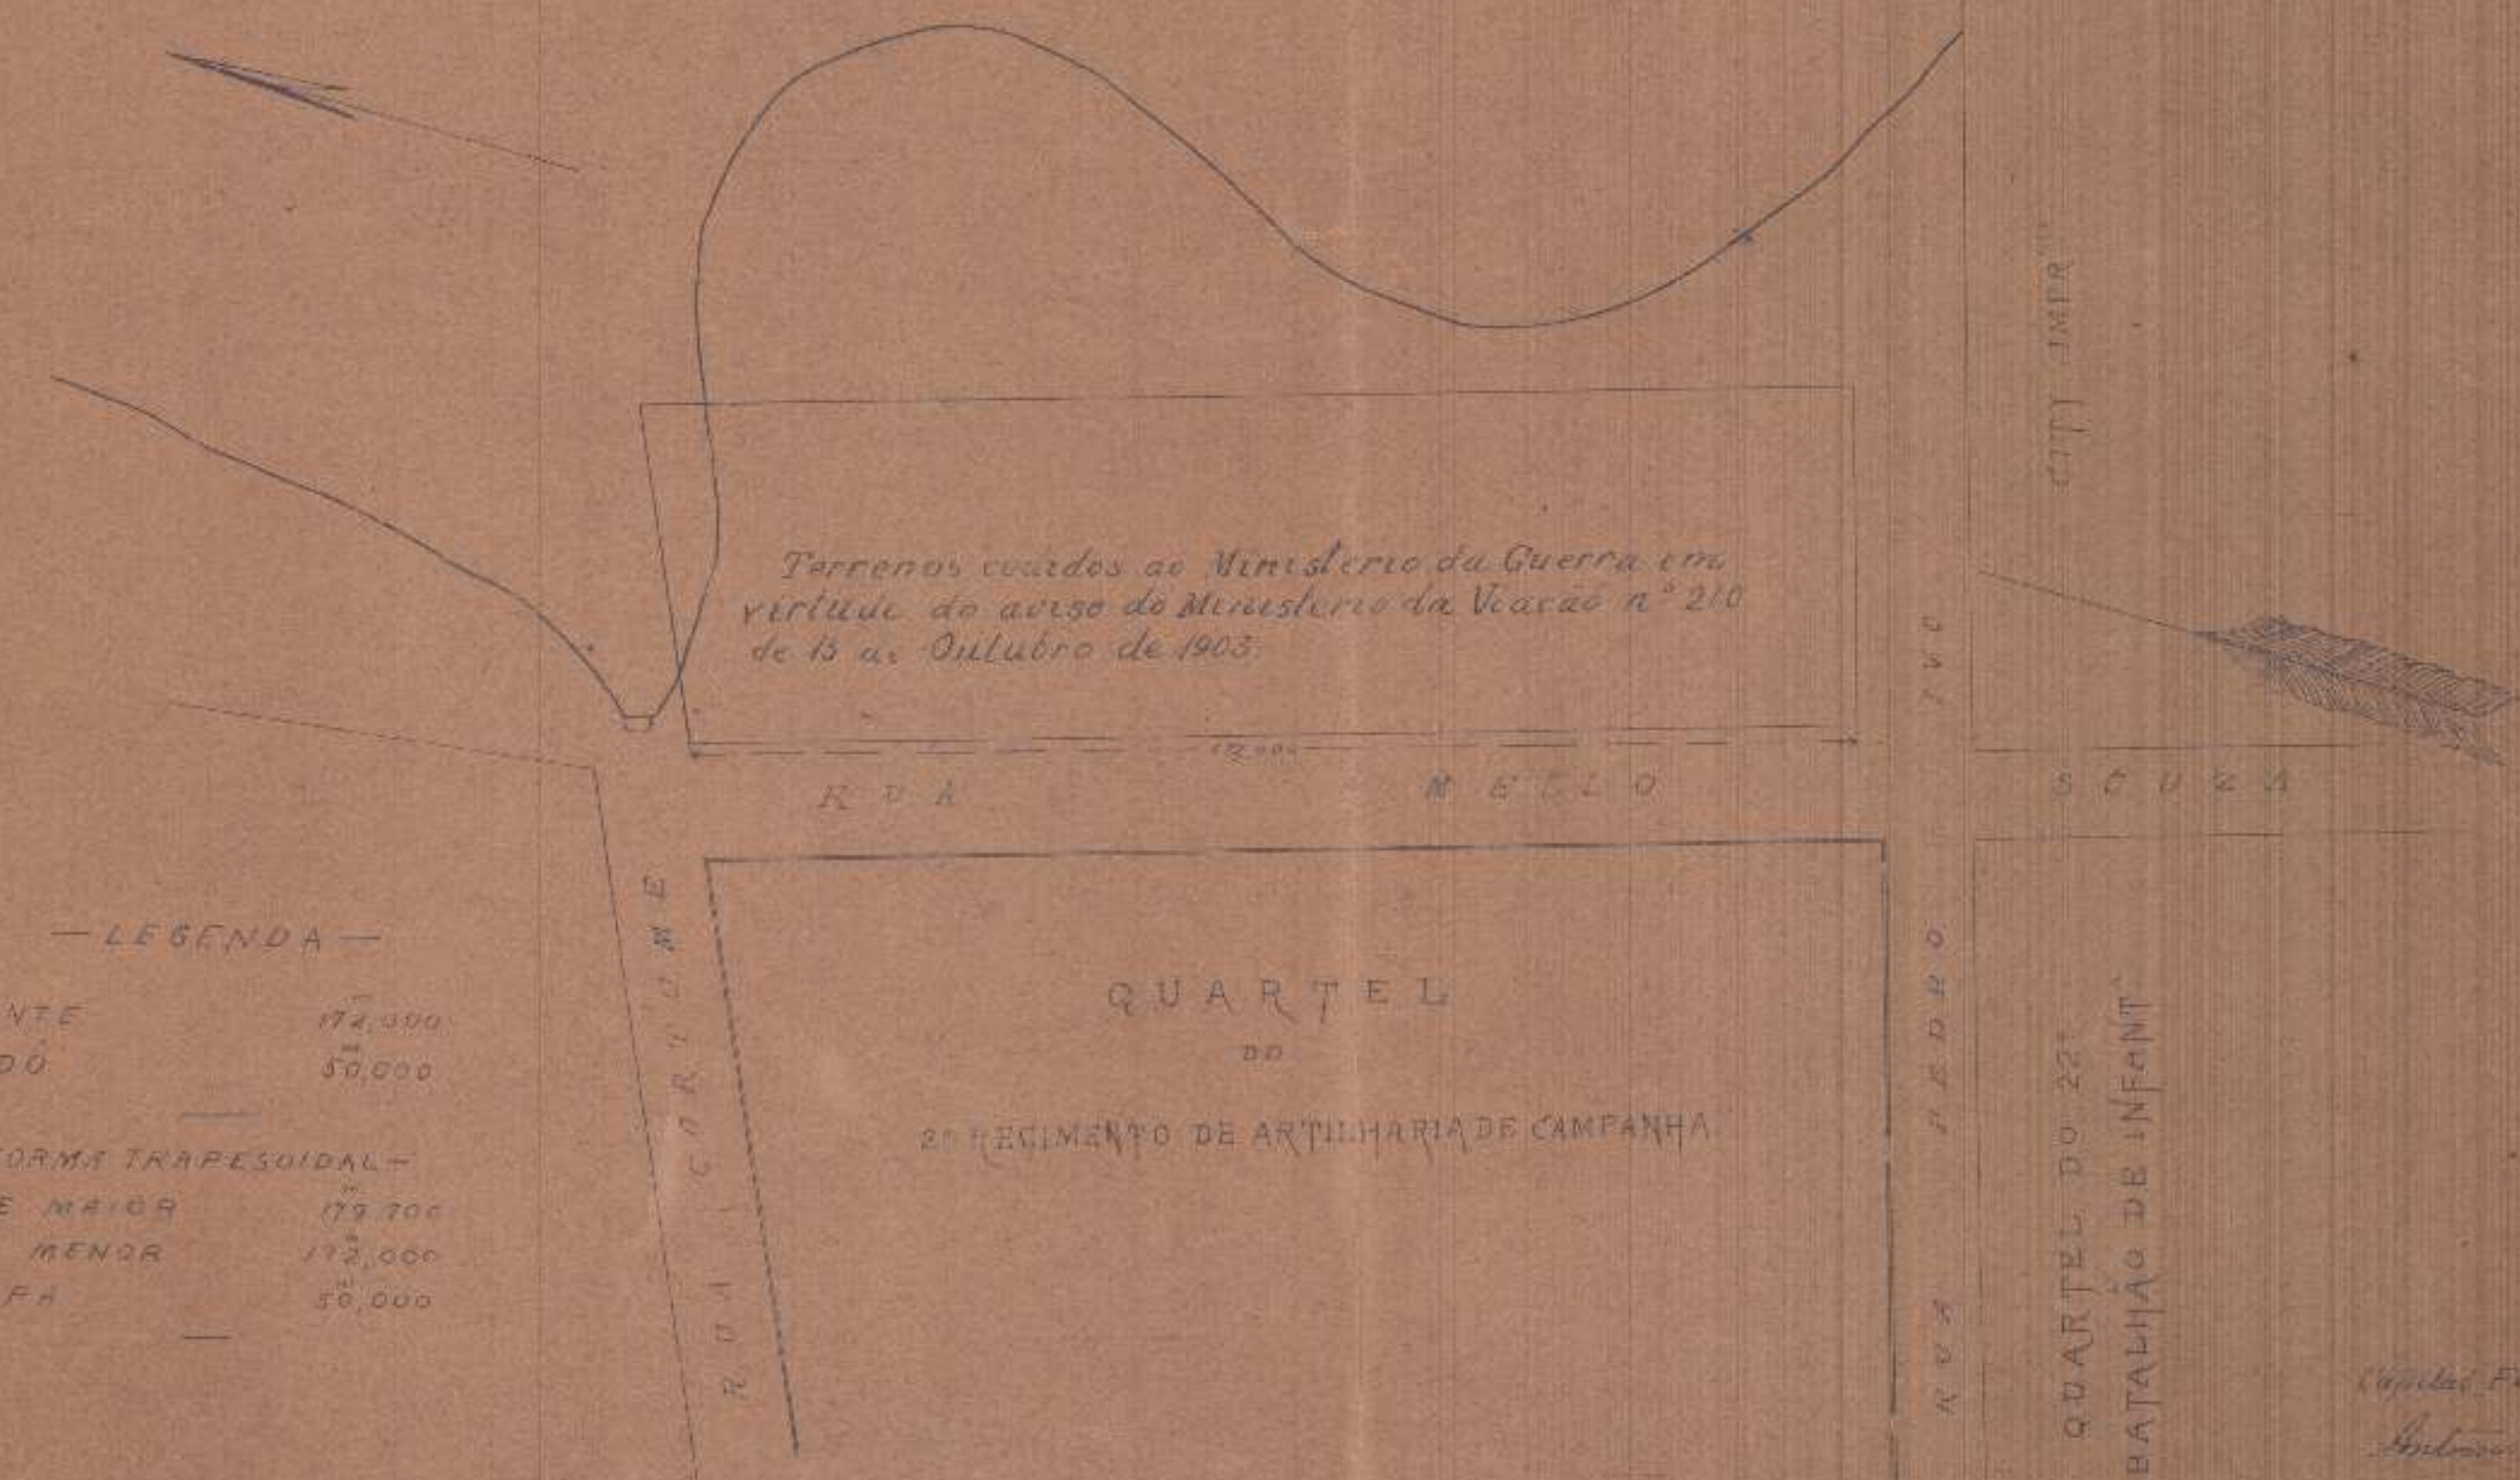

Terrenos cedidos ao Ministerio da Guerra em virtude do aviso do Ministerio da Aviação nº 210 de 15 de Outubro de 1903.

— LEGENDA —

FRONTE	174,300
FUNDO	50,000
— FORMA TRAPESOIDAL —	
BASE MAIOR	179,700
BASE MENOR	172,000
ALTURA	50,000

Capital Federal, 30 de Novembro de 1903
Antonio de Albuquerque Louza
Major de Engenharia

Octavio de Azfreo Coutinho
Alfepes praticante