


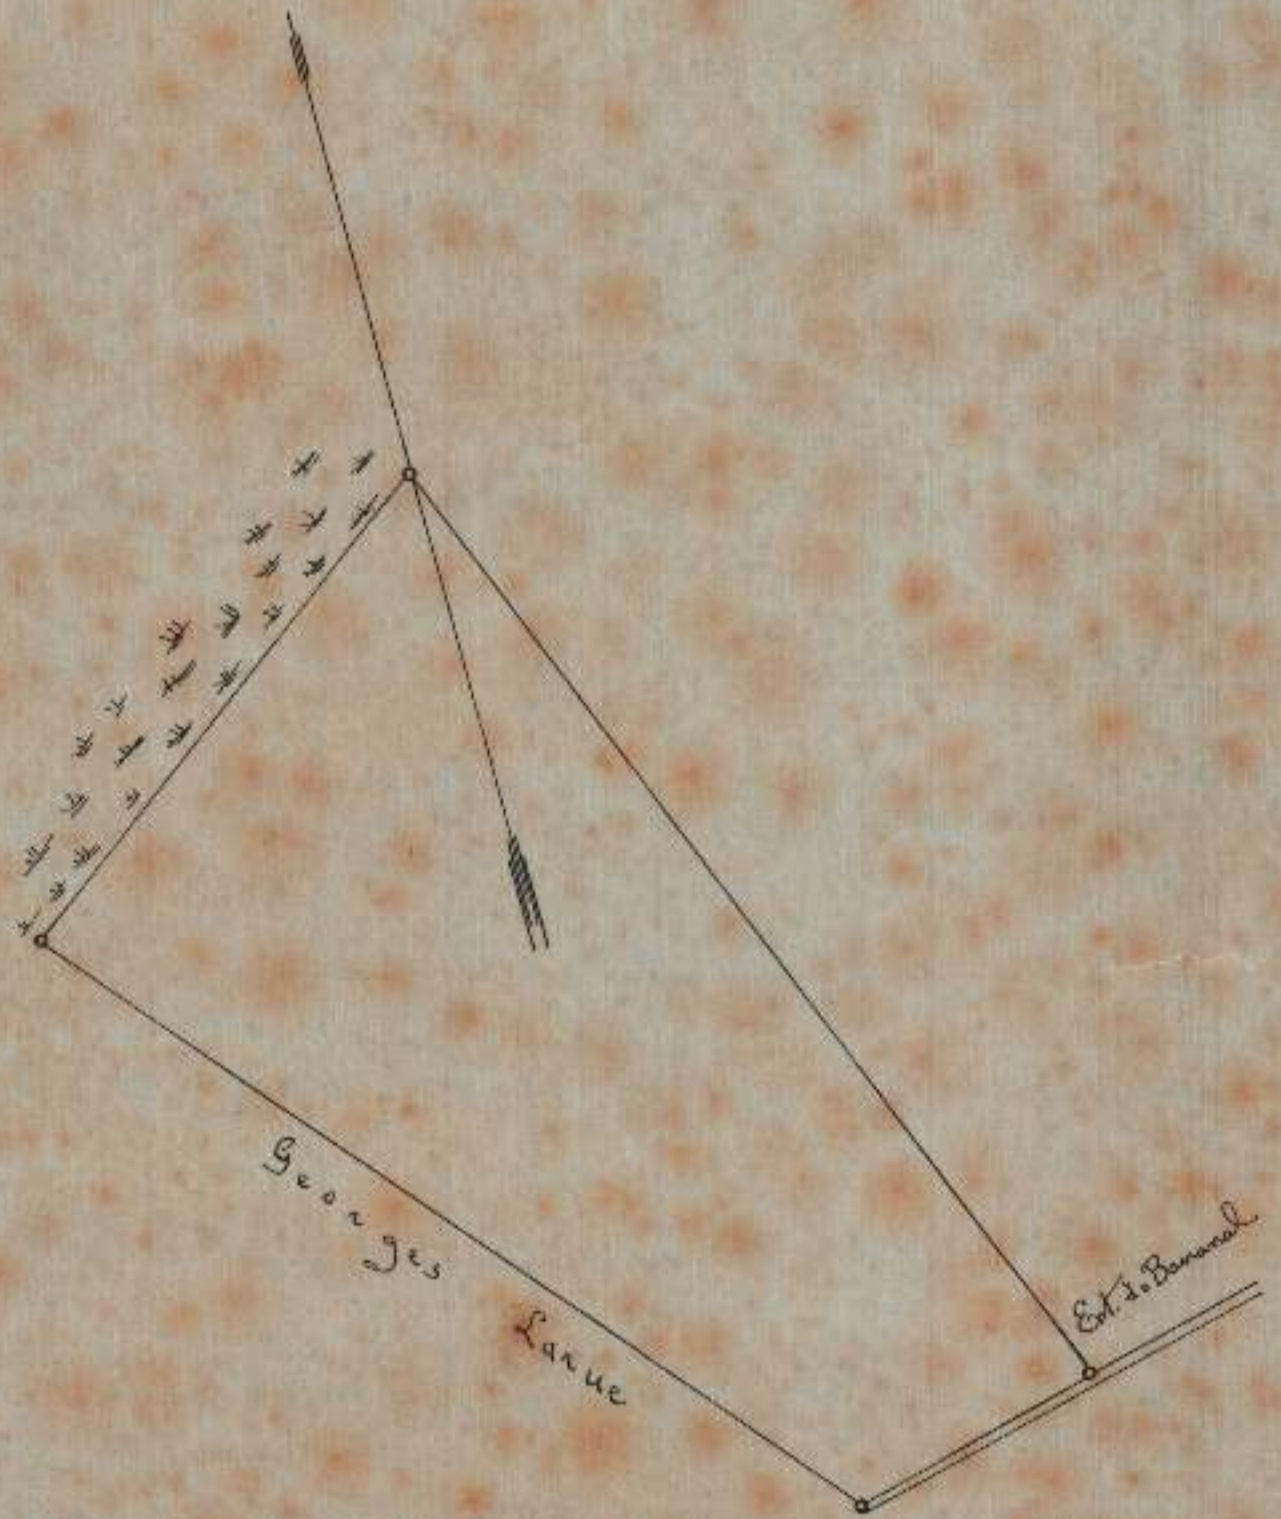

Planta do terreno pertencente a Georges Larue,
comprado a Anibal José da Silva Santiago, sito
no "Pinanema"

Area 574.400,00. - Esc 1:10000



1ª Sub-Directoria do Patrimônio N., em 18-11-232
copiado por João Saverio

Ass.
M. Fernandes de Moraes
Eng.º em 2ª Secção de Proj.º