

CORPO



Handwritten signature

PROJETO

QUARTEL PARA


POSTO COM 30 HOMENS

DE GIARNICAO

BOMBEIROS

Esc = 1:50

Posto - 20 - Campo Grande

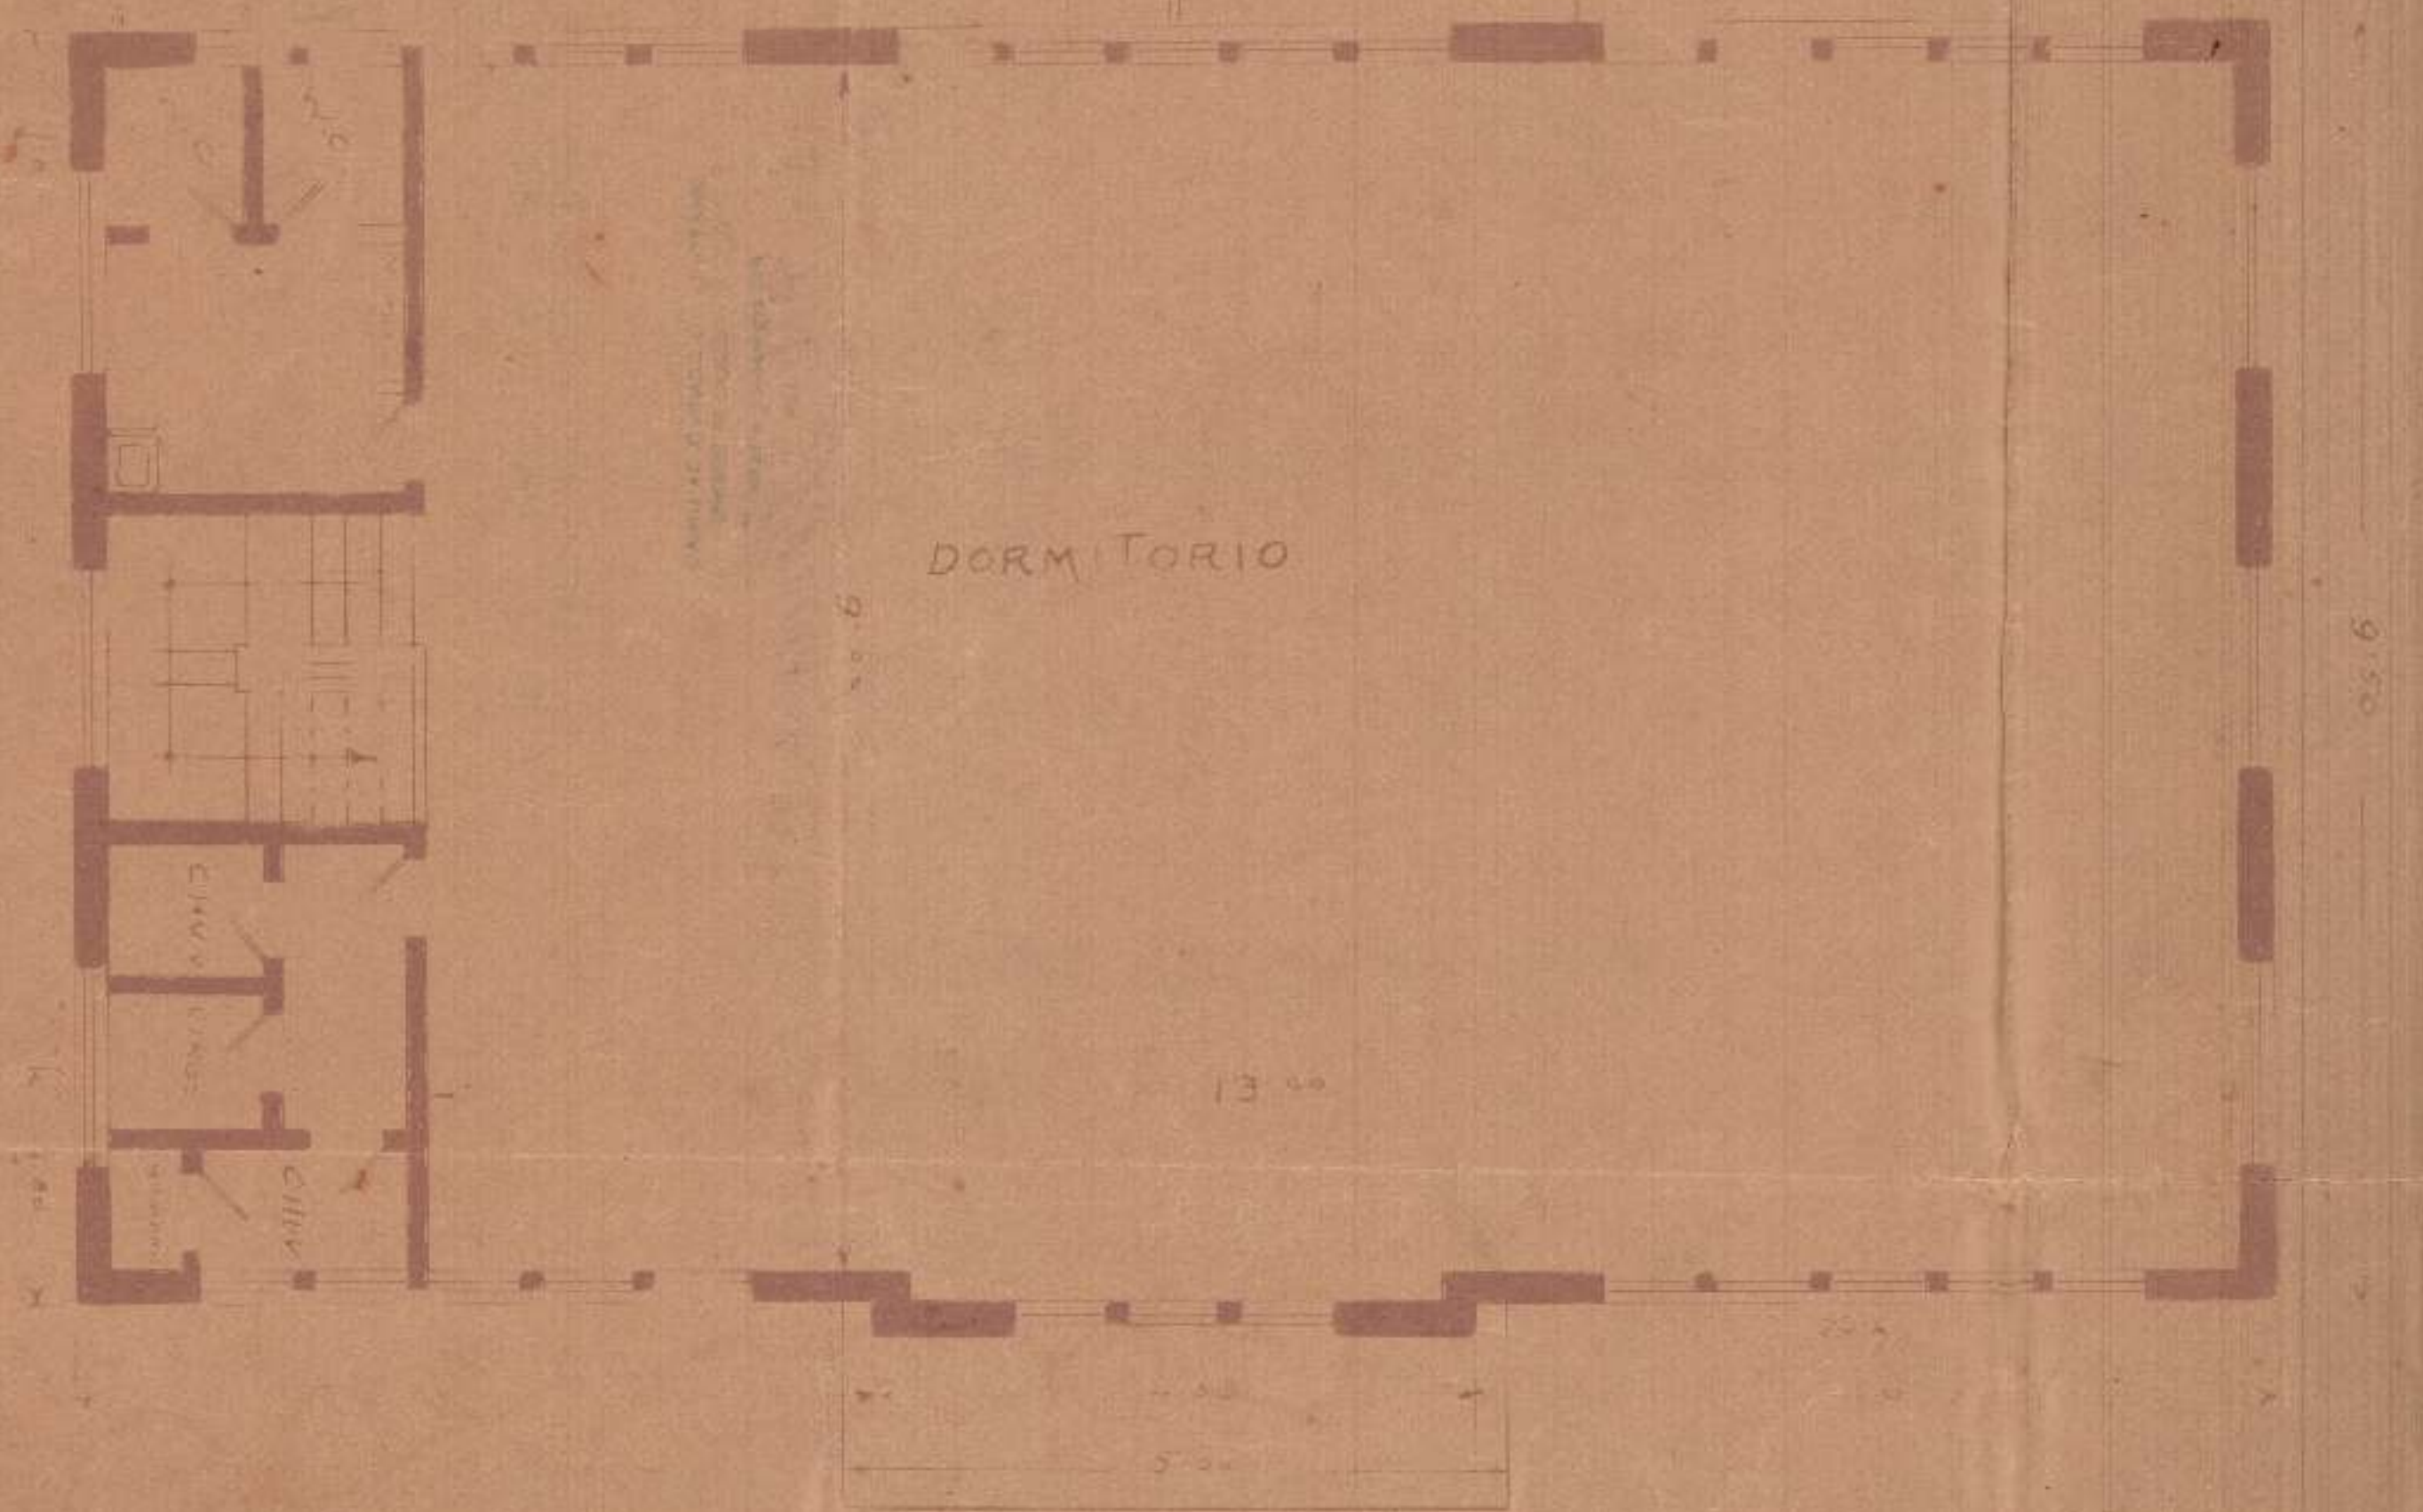

2º PAVIMENTO

THEZOURO NACIONAL
DIRECTORIA DO DOMINIO DA UNIAO
SUBDIRECTORIA DOS SERVICOS DE ENGENHARIA
MAPROTIECA
PLANTA N.º 347 A
ARMA G. N.º 7 TUBO N.º
REGI. TEC. LIVRO N.º FLS. N.º
6 13 11989 *Cláudio S. Pereira*
ENGENHEIRO