


Plano da lote n.º 1 da Rua Piahy requerido por Justino Manoel Villanova  
 como successor de Manoel Ferreira Passou  
 4.ª Seccção do fóro - Curato de Santa Cruz

Escala 1:2000  
 Area = 95643,764768

Vista  
 Esplanadas  
 Sub-director

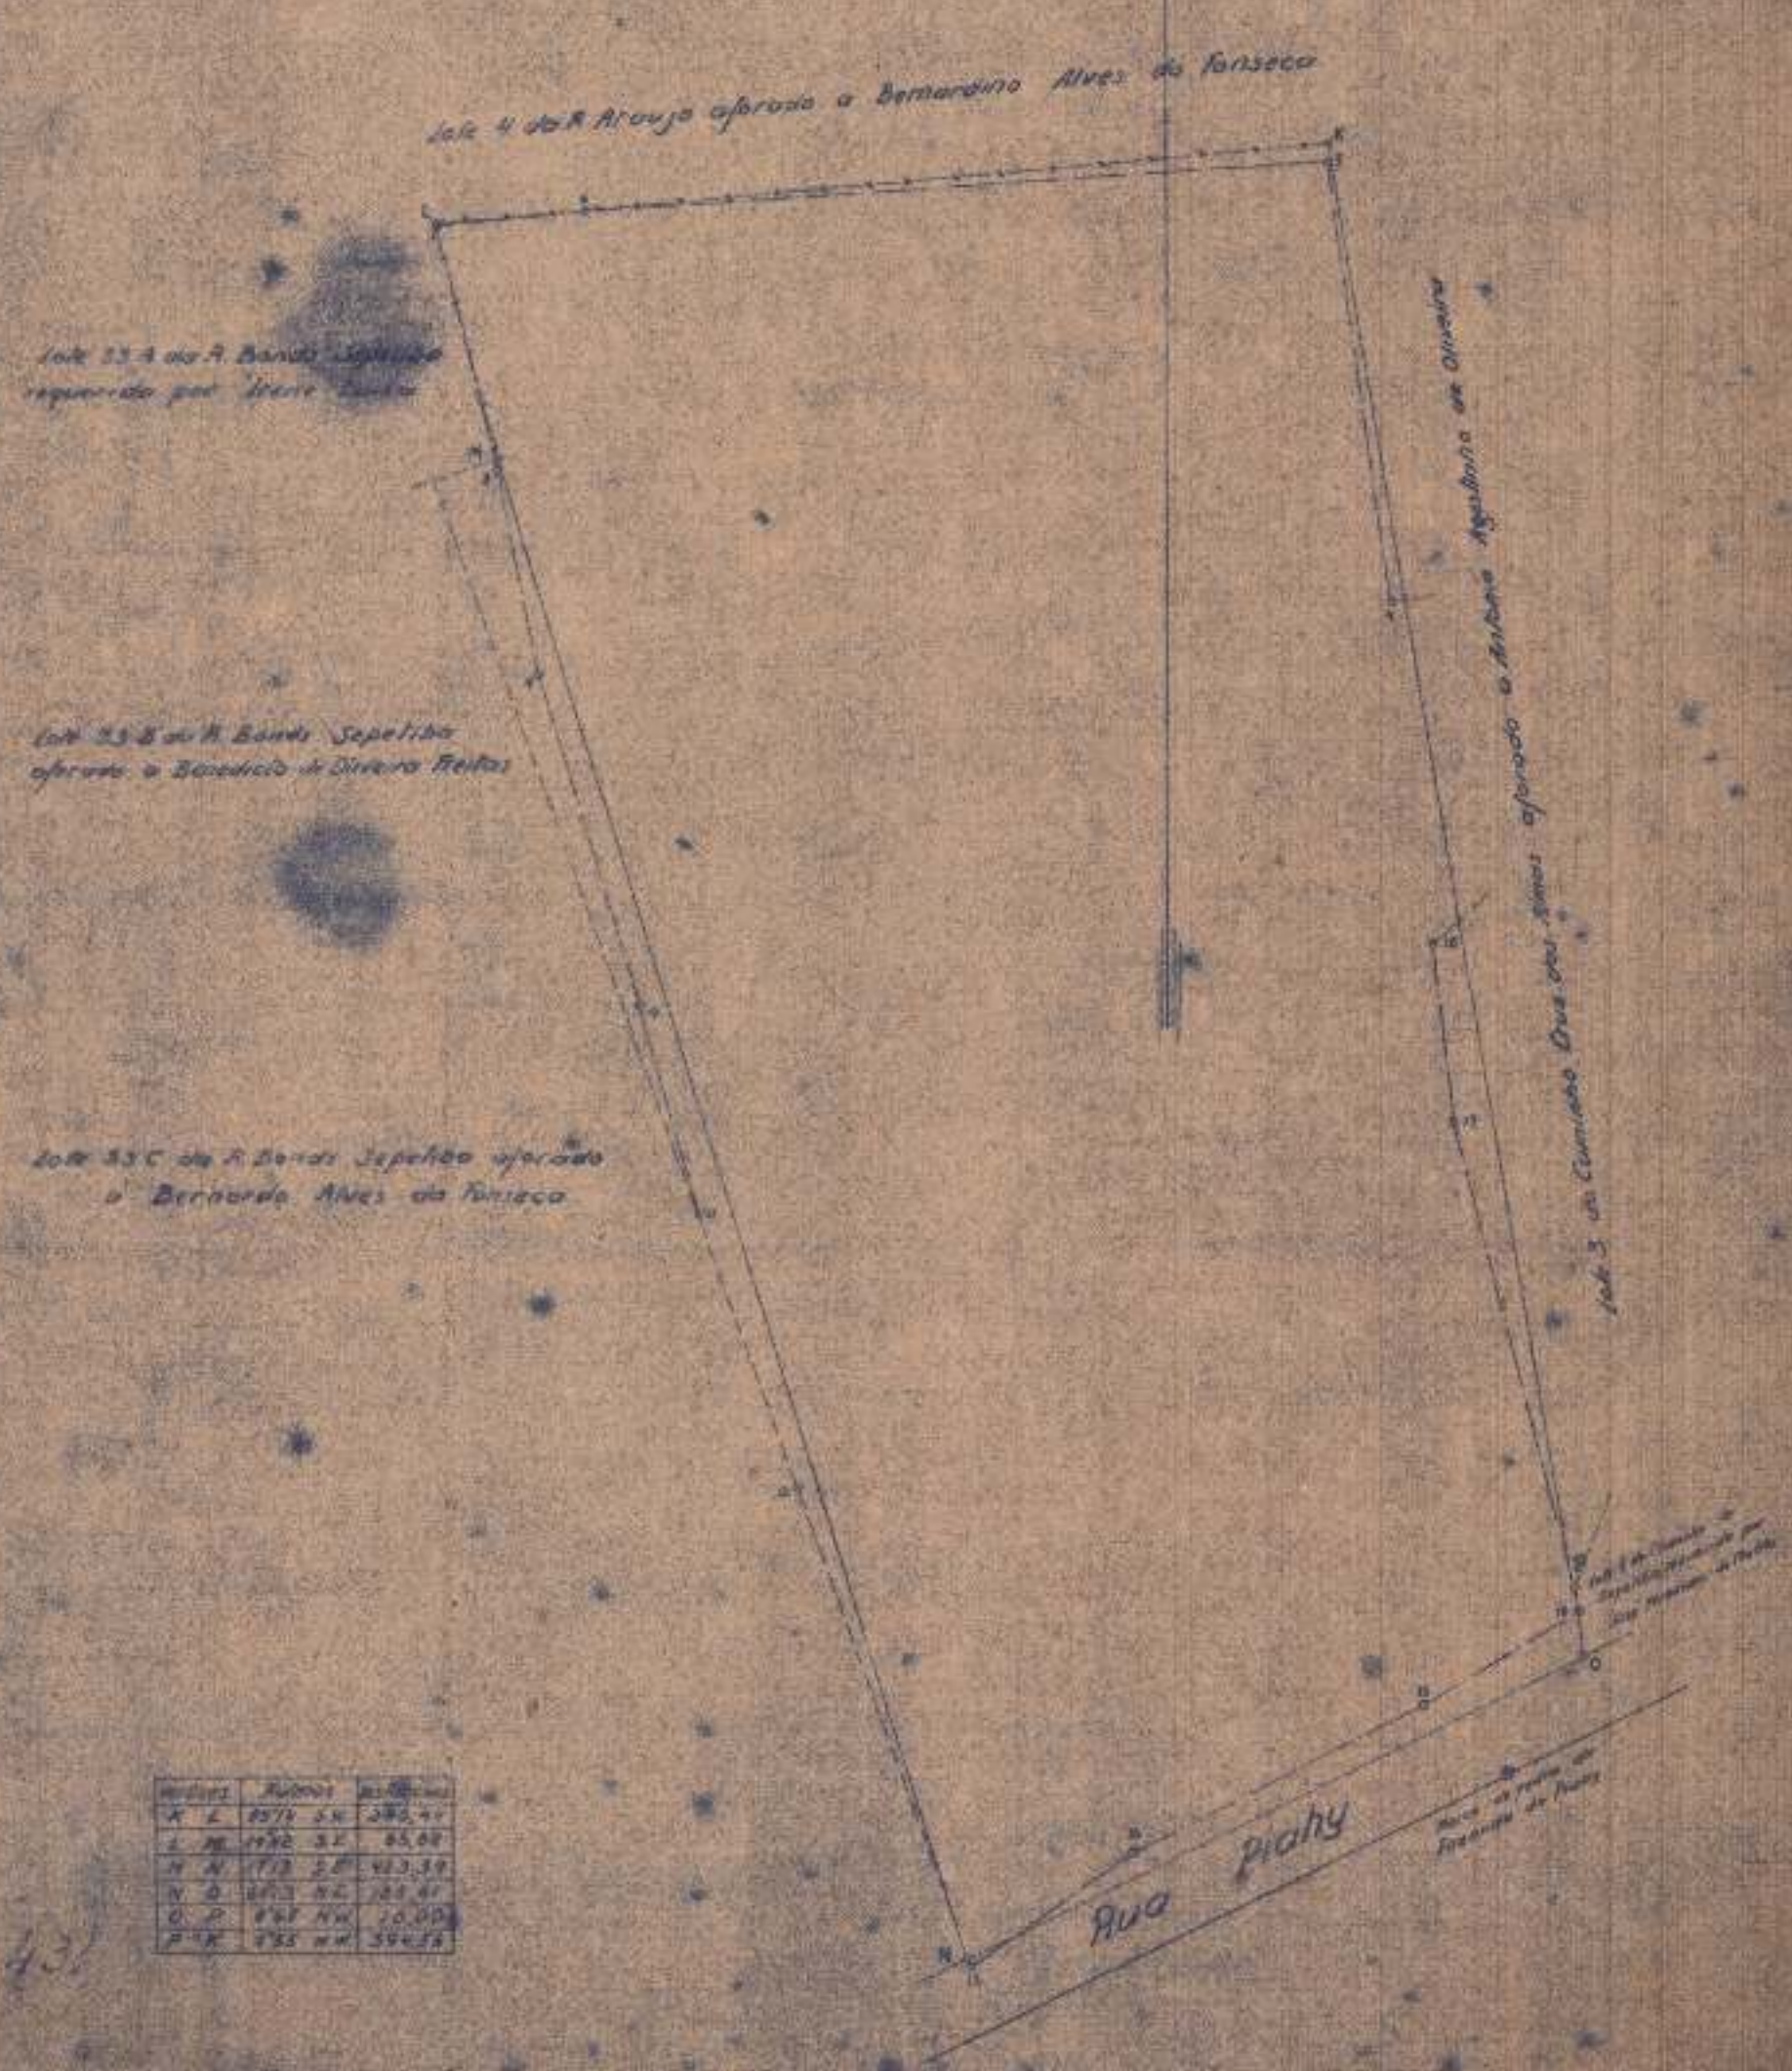

Ordem	Altimetria	Distancia	Coordenada
A L	2571	54	285,44
L M	1932	32	85,00
M N	1712	28	413,39
N O	2413	84	781,41
O P	2487	84	70,00
P A	2785	84	594,54

2.ª Sub-direcção do Património Nacional em 5 de Março de 1927  
 Levantado e calculado por

*João Baptista*  
 (assinatura)

Desenhado por  
*Hugo Leal*  
 (assinatura)