




Lote n.º 23 da Rua 7 de Setembro, em Santa Cruz,
pertencente a D. Maria dos Anjos Fraga.

2.077 - ARMº 1
 TELA 28 - TUBO 32 - ARMº 1

Lote n.º 2 da Rua Ita
 Forquios: Azevedo Castro & Comp.

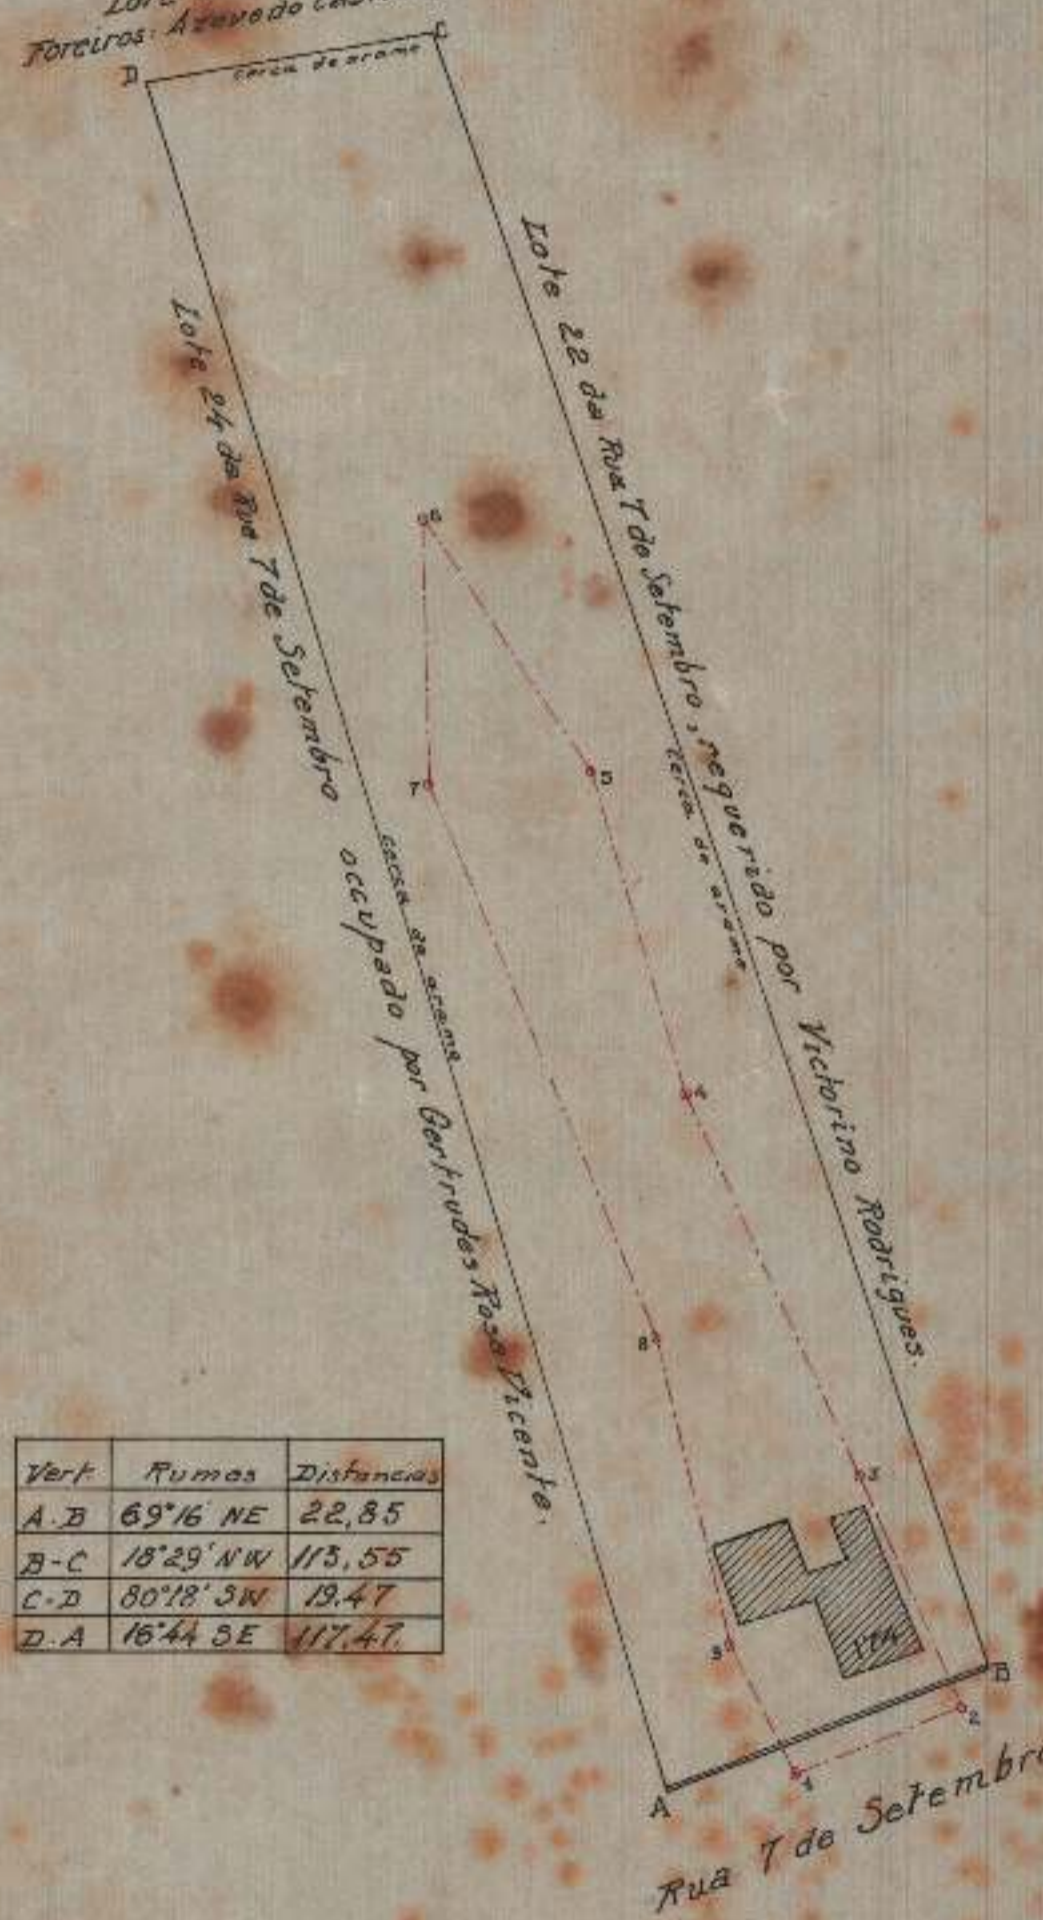

Vert.	Rumos	Distancias
A-B	69°16' NE	22,85
B-C	18°29' NW	113,55
C-D	80°18' SW	19,47
D-A	16°44' SE	117,47

N.M.
(1925)

Area: 2430,8420
Escala: 1:500.

visto

Jorge Duarte Fraga
 Sub-director int.

2a. Sub-directoria do Patrimonio Nacional, em 28-12-1925.
 Levantado e calculado por

Jorge Botelho
 Aux. tech.

Desenhado por:
 José Luis Lima

