


534
2

DIRECTORIA DO PATRIMONIO NACIONAL

Planta dos immoveis n.º 10 e 14 da Rua Felipe Cardozo,
que constituíam o antigo lote 87

CURATO DE SANTA CRUZ

Escala - 1:500

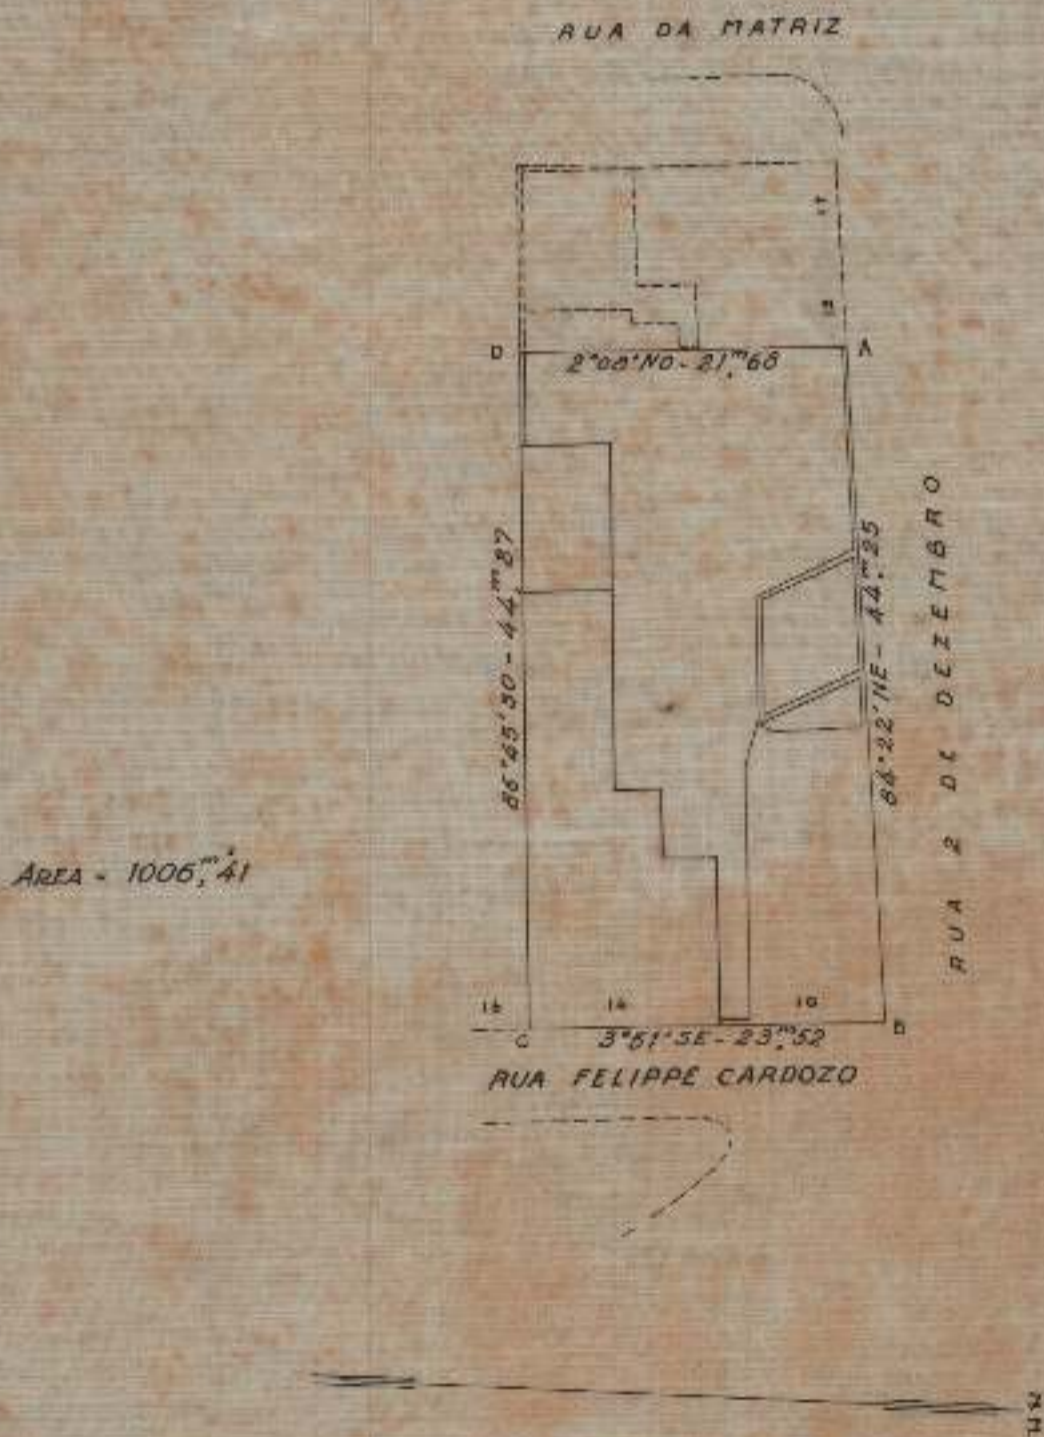

1ª SUB-DIRECTORIA TÉCNICA, EM 11-3-931

Desenhado por J.G d'Apparecida Navarro

Copiado por: Ango Seal

Confere:

E. Xavier do Prado.
Enc. Secção Desenho.

534
2