


N.V.

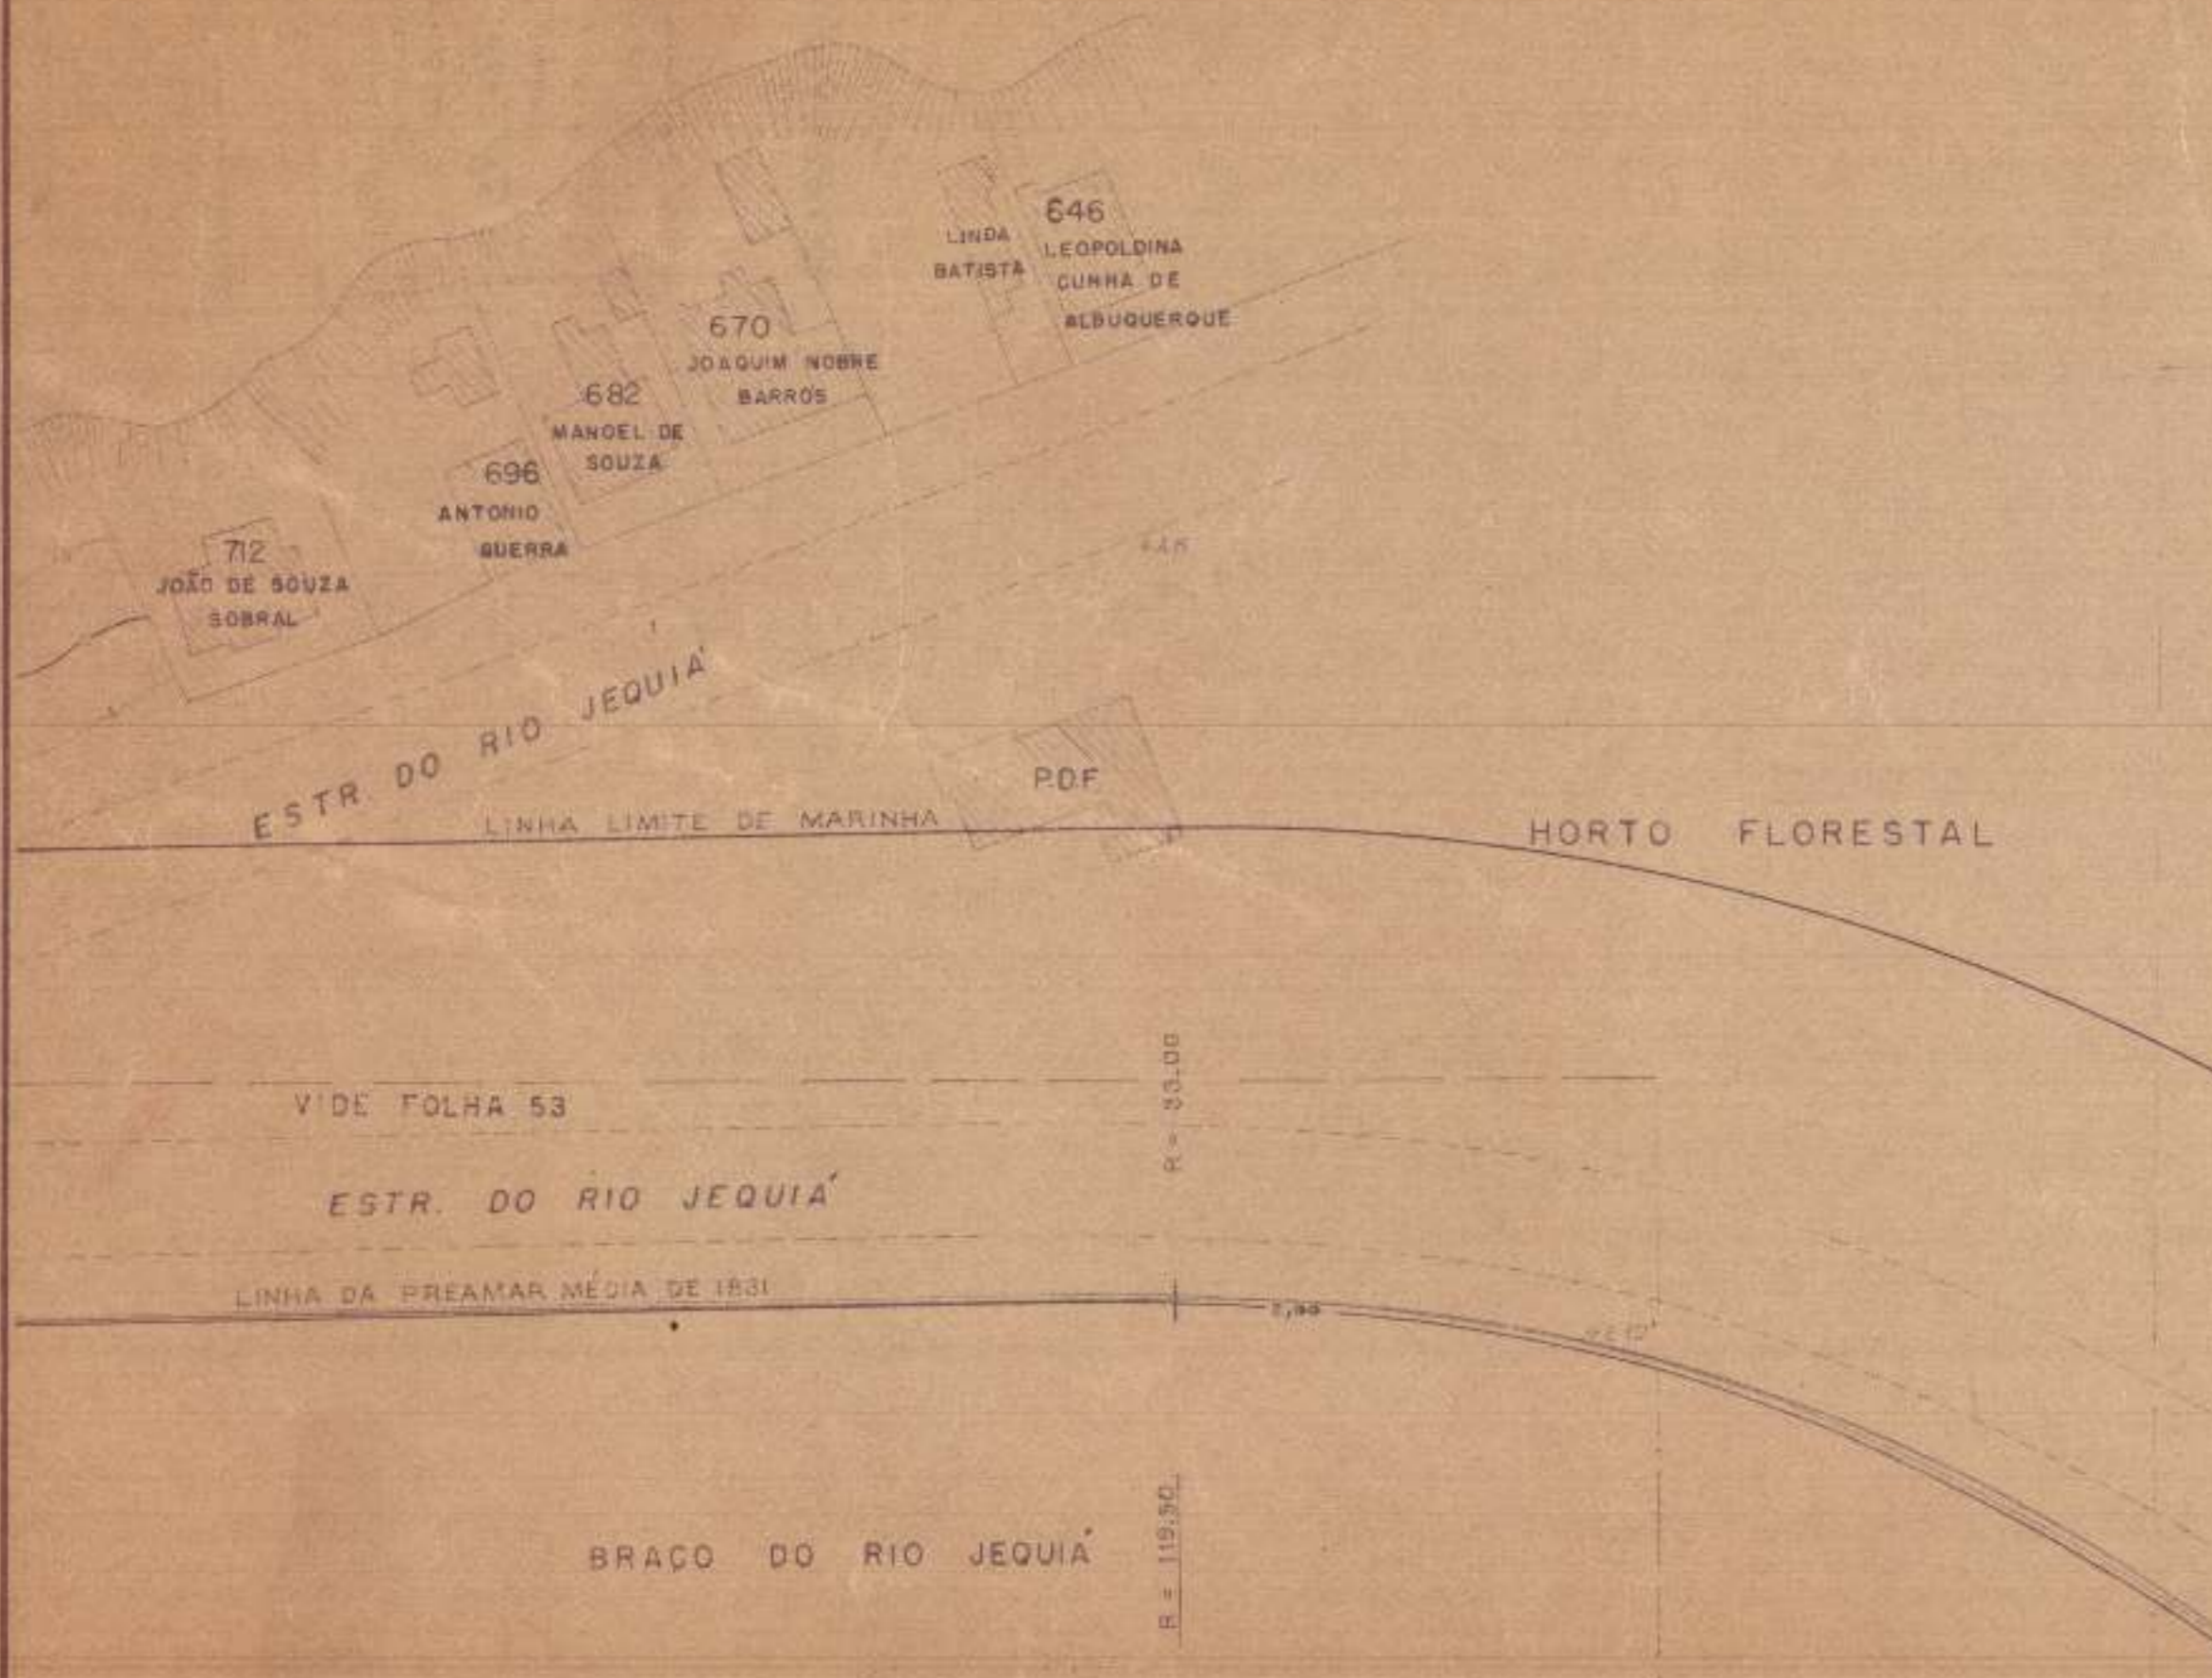

VIDE FOLHA 65



APROVO

EM 23 DE Nov. DE 1954

*Dejalma Dutra Ururahy*  
 DEJALMA DUTRA URURAHY  
 CHEFE DA DELEGACIA

VIDE FOLHA 53

ESTR. DO RIO JEQUIÁ

LINHA DA PREAMAR MÉDIA DE 1831

BRACO DO RIO JEQUIÁ

SITUAÇÃO		SERVICO DO PATRIMÔNIO DA UNIÃO			
ESC. 1:10 000		DELEGACIA NO DISTRITO FEDERAL			
ASSUNTO: ILHA DE GOVERNADOR					
LINHA DA PREAMAR MÉDIA DE 1831					
TRECHO COMPREENDIDO ENTRE A PONTE DO GALEAO E A RUA PEREZ DA MOTA NO JEQUIÁ					
ESC. 1:500	DATA 10-11-1954	PROCESSO Nº 158.886-53	PLANTA Nº 1.380-64		
VISTO:					
ORGANIZADA		<i>Attila A. Travassos</i> ATILIA A. TRAVASSOS-ENSCHEFE DA S.C.			
LEVANTADA PRO-GEO LTDA		ENGRISCAL NELSON NASCIMENTO SANTOS			
DESENHADA (FAIXA DE MARINHA) <i>Attila A. Travassos</i> ATILIA A. TRAVASSOS-ENSCHEFE DA S.C.					

