


PLANTA DOS TERREIROS DE BANIMAS DO IMOVEL
SITU A PRAIA DE GUAYABARA N.º 163-1 DO GOVERNADOR

ESCALA 1:500

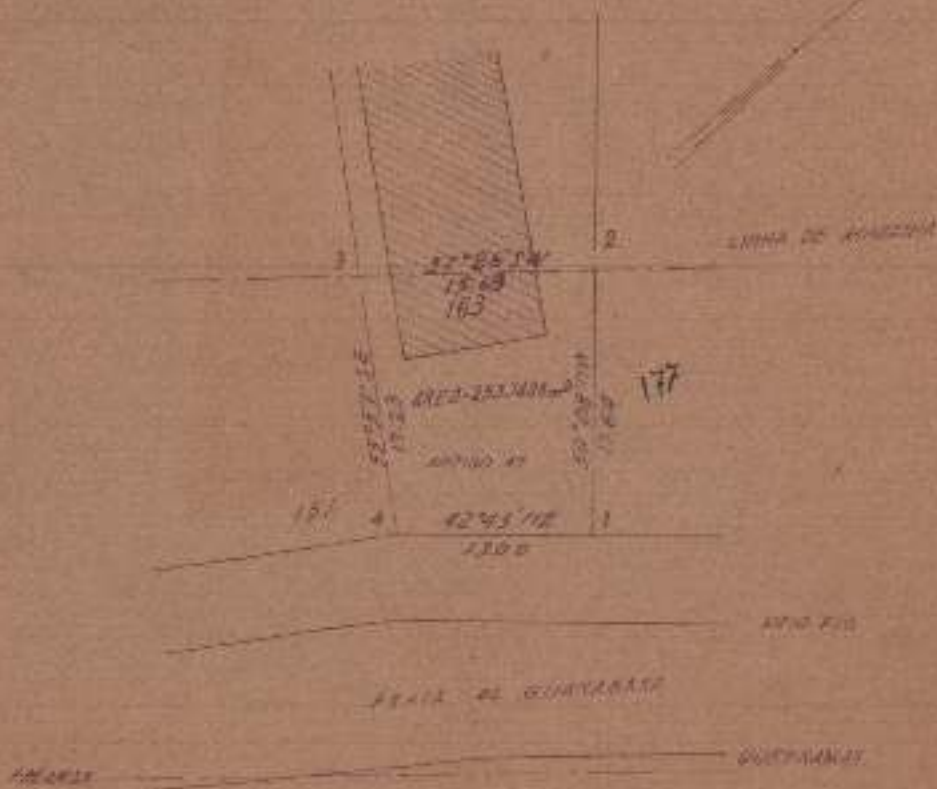

SEÇÃO DE TOPOGRAFIA E DESENHO
F.º 26 Junho 1948
J. V. D. S. C. L.



Carolina de Azevedo

Engenheiro de Obras