


453
2

Lote nº 92 da rua Fernanda, em Santa Cruz, requerido por Antonio Gomes. (4ª Seccção do fóro).

2.091 - ARMº 1
TELA 13 - TUBO 33 - ARMº 1

N.M. (1926)

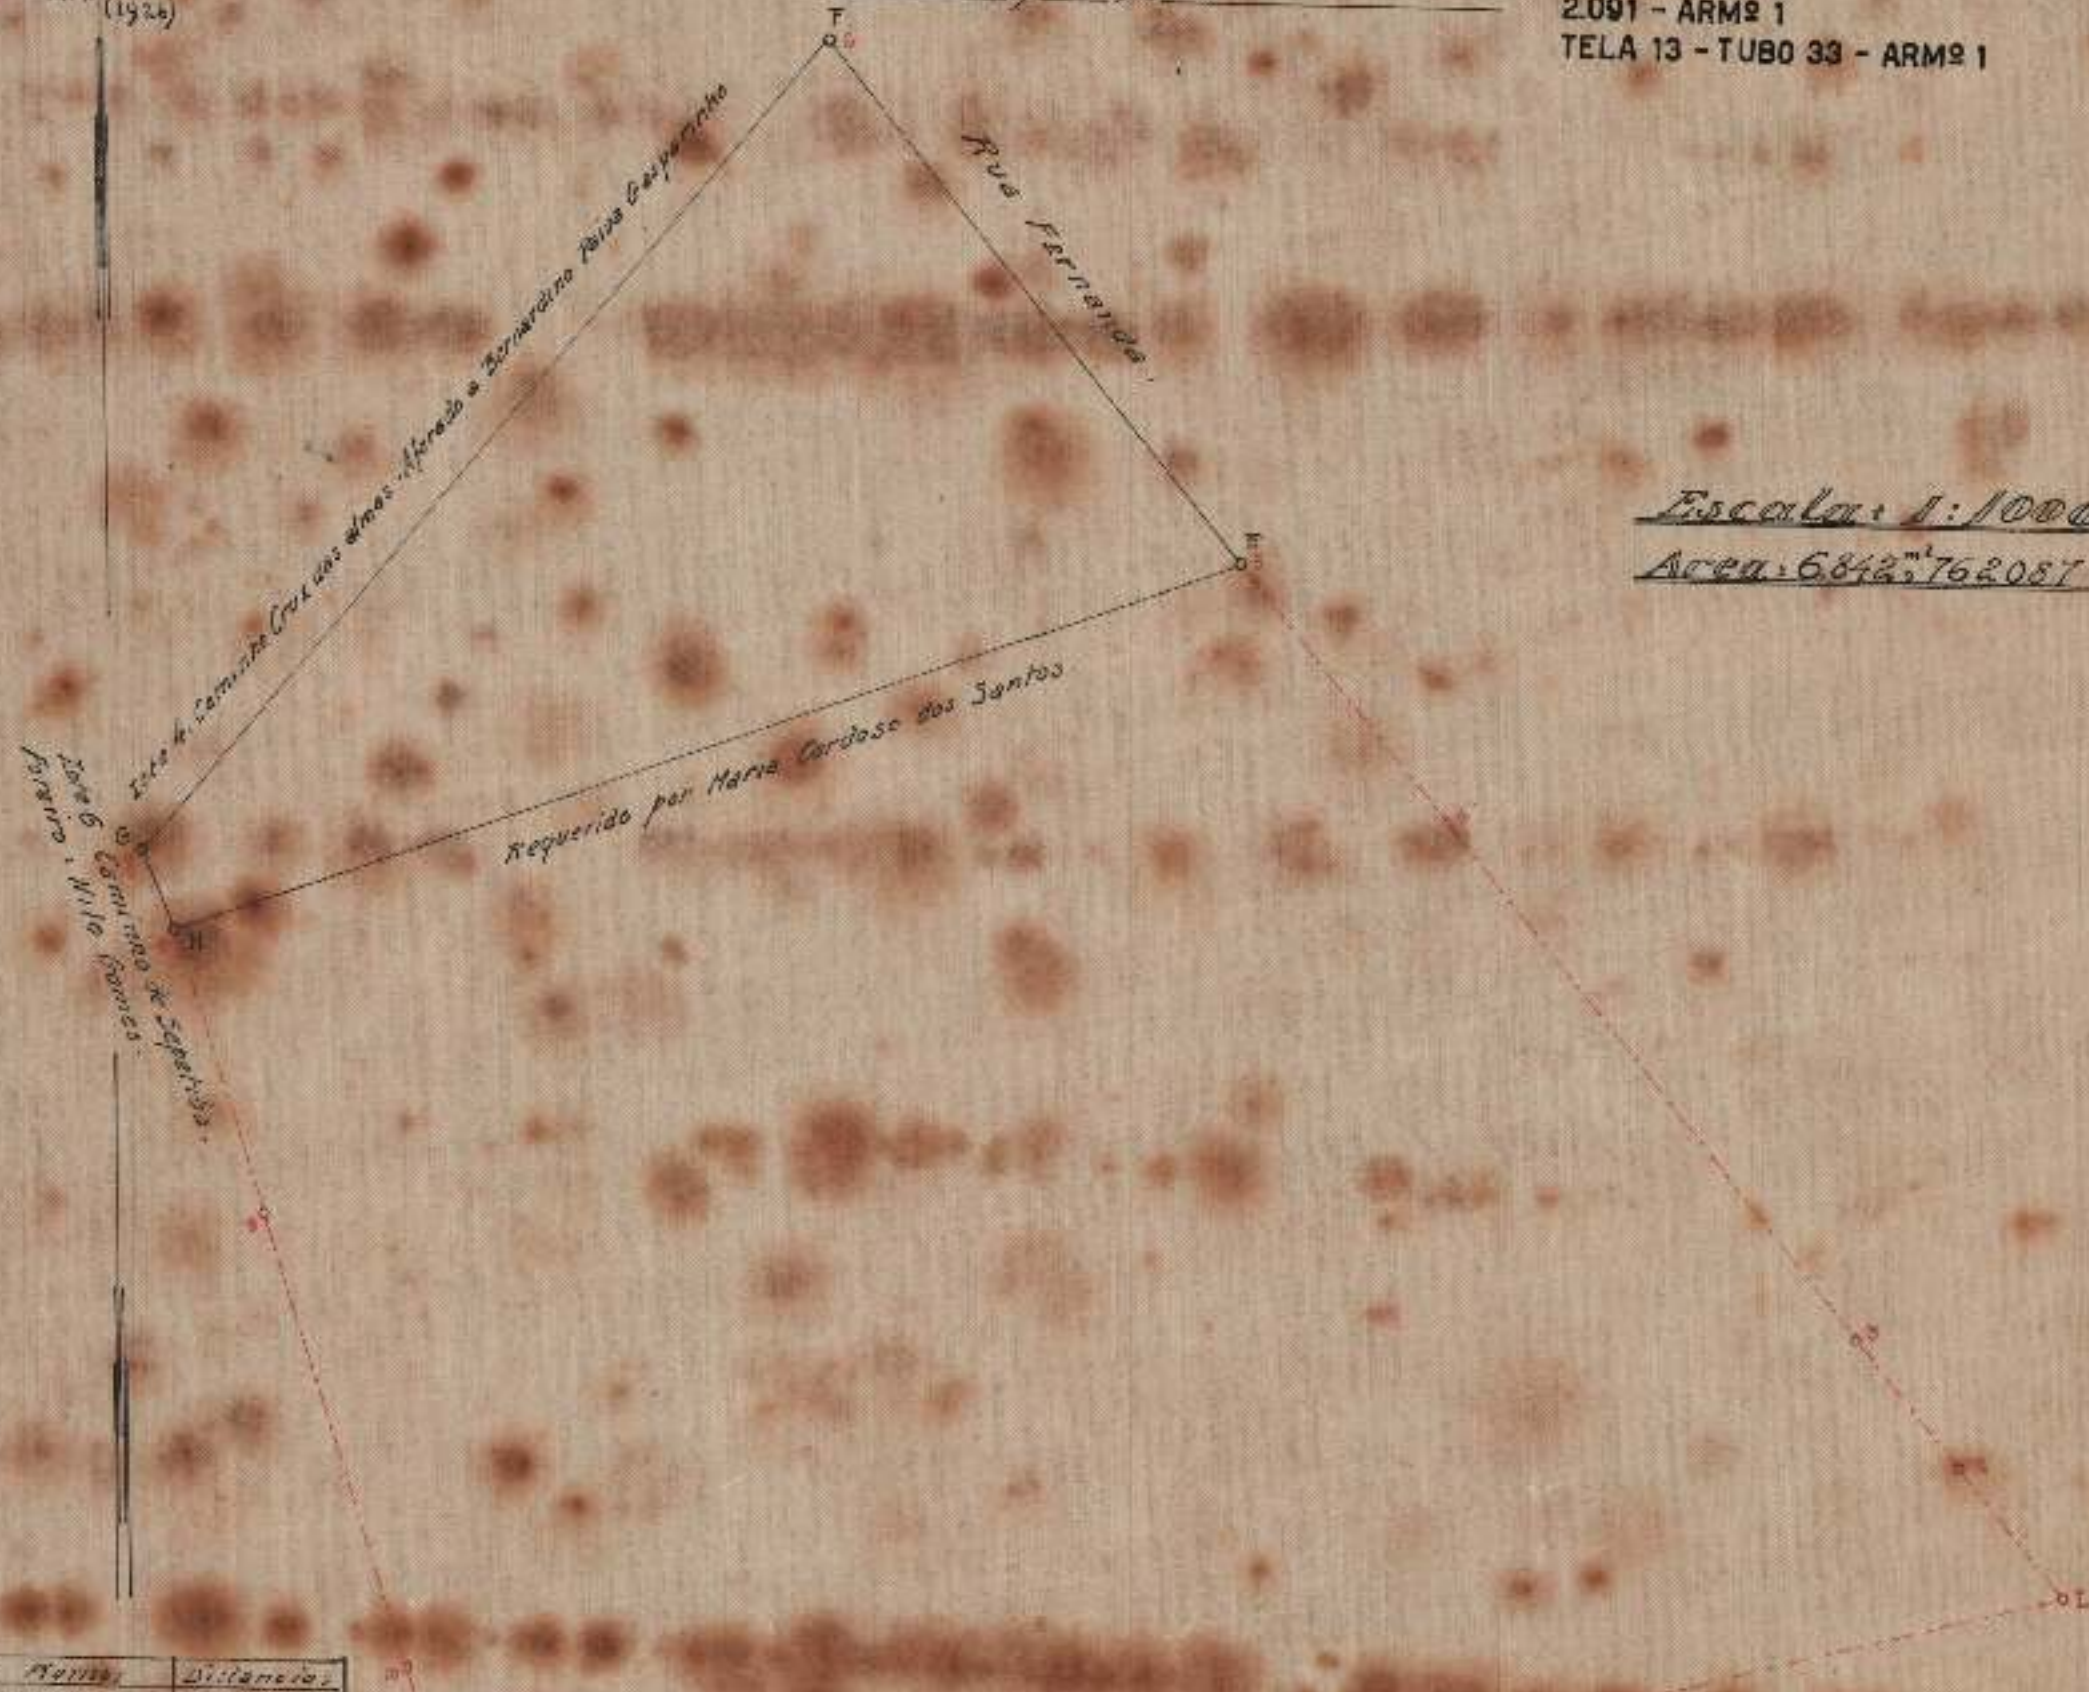

Escala: 1:1000.
Area: 6842,762057

| Ord | Matriza | Distancias |
|-----|------------|------------|
| E-F | 3726 N 11' | 88.00 |
| N-G | 4124 S 11' | 133.88 |
| G-H | 172 S 2' | 10.74 |
| H-E | 7424 NE | 143.82 |

Visto.
Paulo Cesar Amadeo da Silva,
Sub-director intº

2ª Sub-directoria do Patrimonio Nacional, em 1.6.1986

Levantado e calculado por:

João Batalha
engenheiro

Desenhado por:

Paulo Vereim Lemos

453
2