


F. N. DE SANTA CRUZ - CURATO

PLANTA DO TERRENO AFORADO A JOÃO GOMES D'OLIVEIRA, NO LARGO DO DISTOLA, E HOJE PERTENCENTE A VIUVA DO MESMO, D. FRANCISCA PINTO SOARES DE OLIVEIRA

Lote n. 1.

Esc. 1:500.

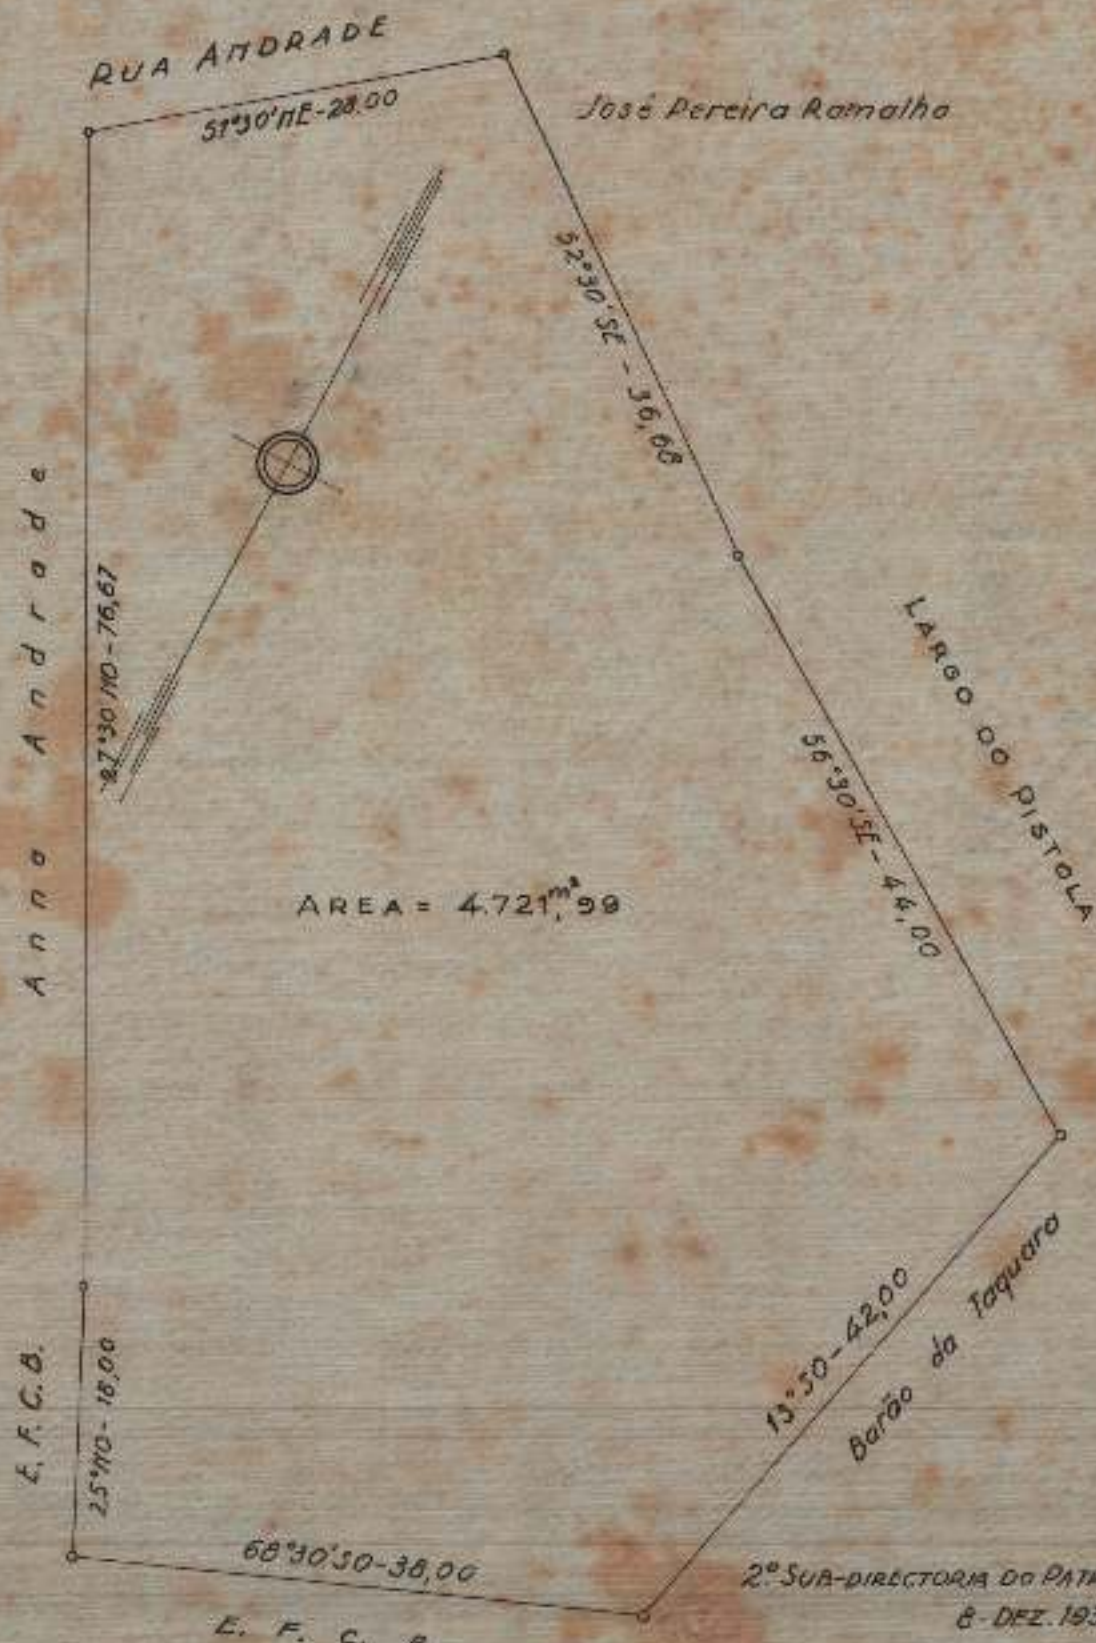

2009 - ARMº 1
TELA 11 - TUBO 31 - ARMº 1

2ª SUB-DIRECTORIA DO PATRIMONIO NACIONAL,
8- DEZ. 1930.

Adhemar de Barros
Desenhou.

Confere
E. Xavier do Prado
Enc. Secção Desenho.

Ampliação de uma planta na escala de 1:1000, assignada pelo Eng.º F. Continentino - 21-7-1892.