


Lote n° 13A da Rua do Encanamento, em Santa Cruz,  
pertencente ao Sr. Alfredo Ramos Seixas.

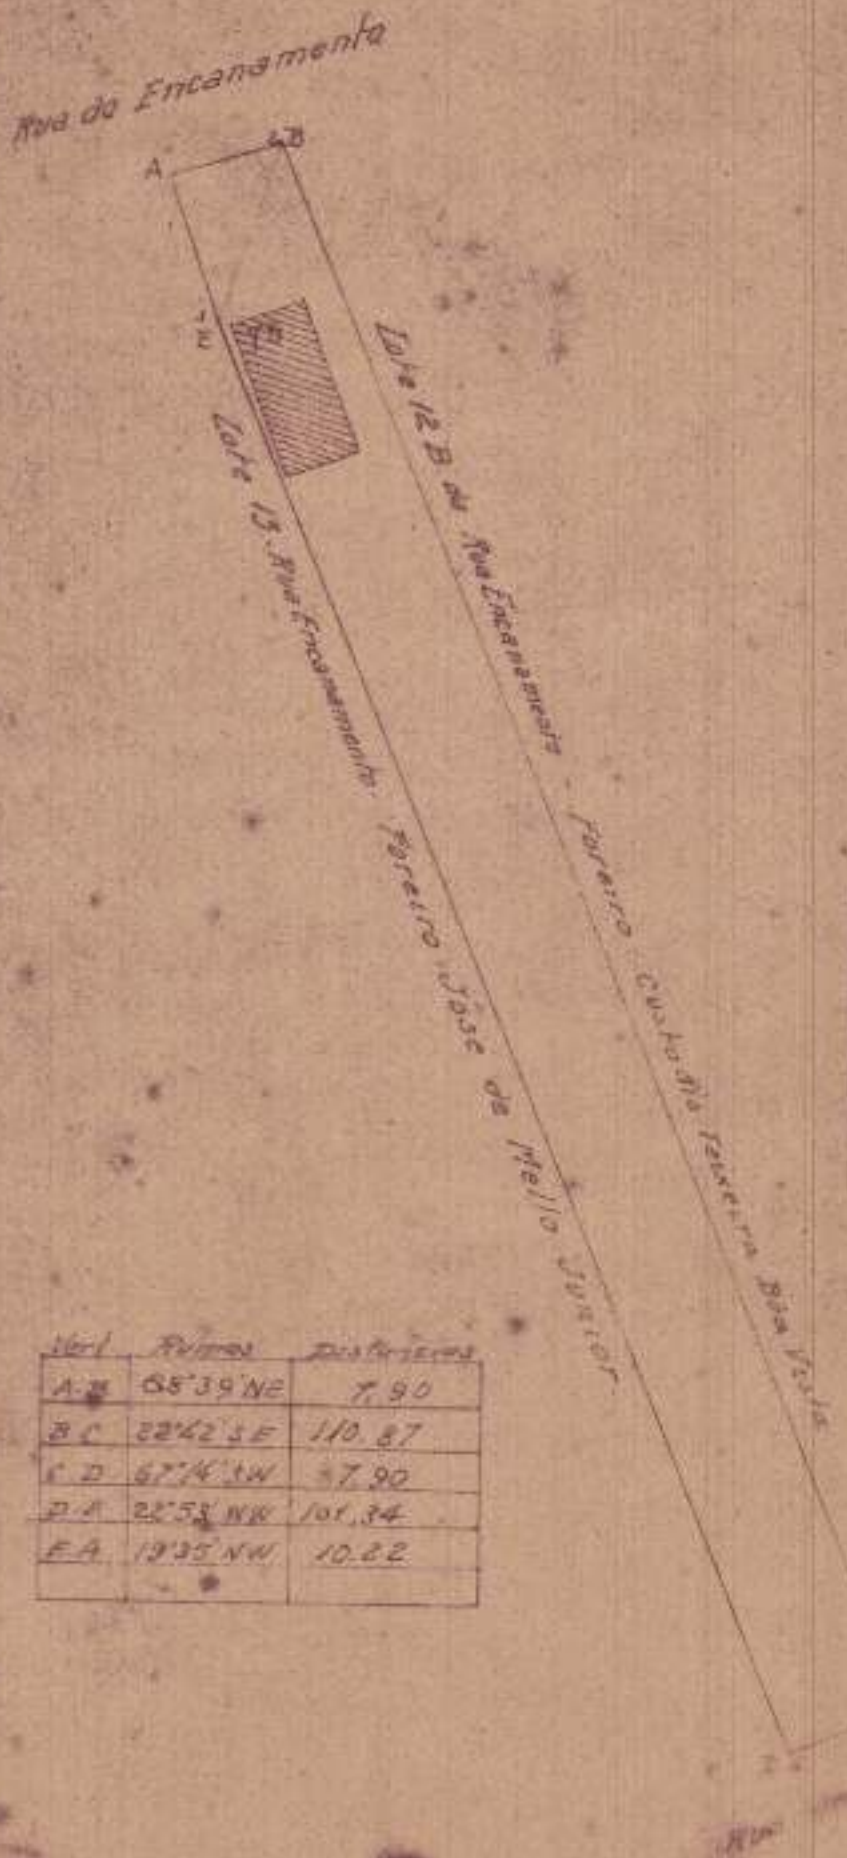

Escala: 1:500  
Area: 895<sup>m</sup>2079

Visto  
*Joze de Almeida*  
 Sub-director int.

Vert	Ângulo	Distância
A-B	68°39' NE	7,90
B-C	22°42' SE	110,87
C-D	67°14' W	57,90
D-A	22°53' NW	101,34
E-A	19°35' NW	10,22

Da Sub-directoria do Patrimônio Nacional, em 21.12.925.

Calculada e levantado por:

*Joze Batista*

Desenhado por  
*José Américo Lima*

Ann. Tech.

485