


PLANTA DO PRÉDIO SITO À ESTRADA REAL DE SANTA CRUZ Nº
 349 PERTENCENTE AO MINISTÉRIO DA GUERRA
 ESCALAS 1:50 - 1:100 e 1:200

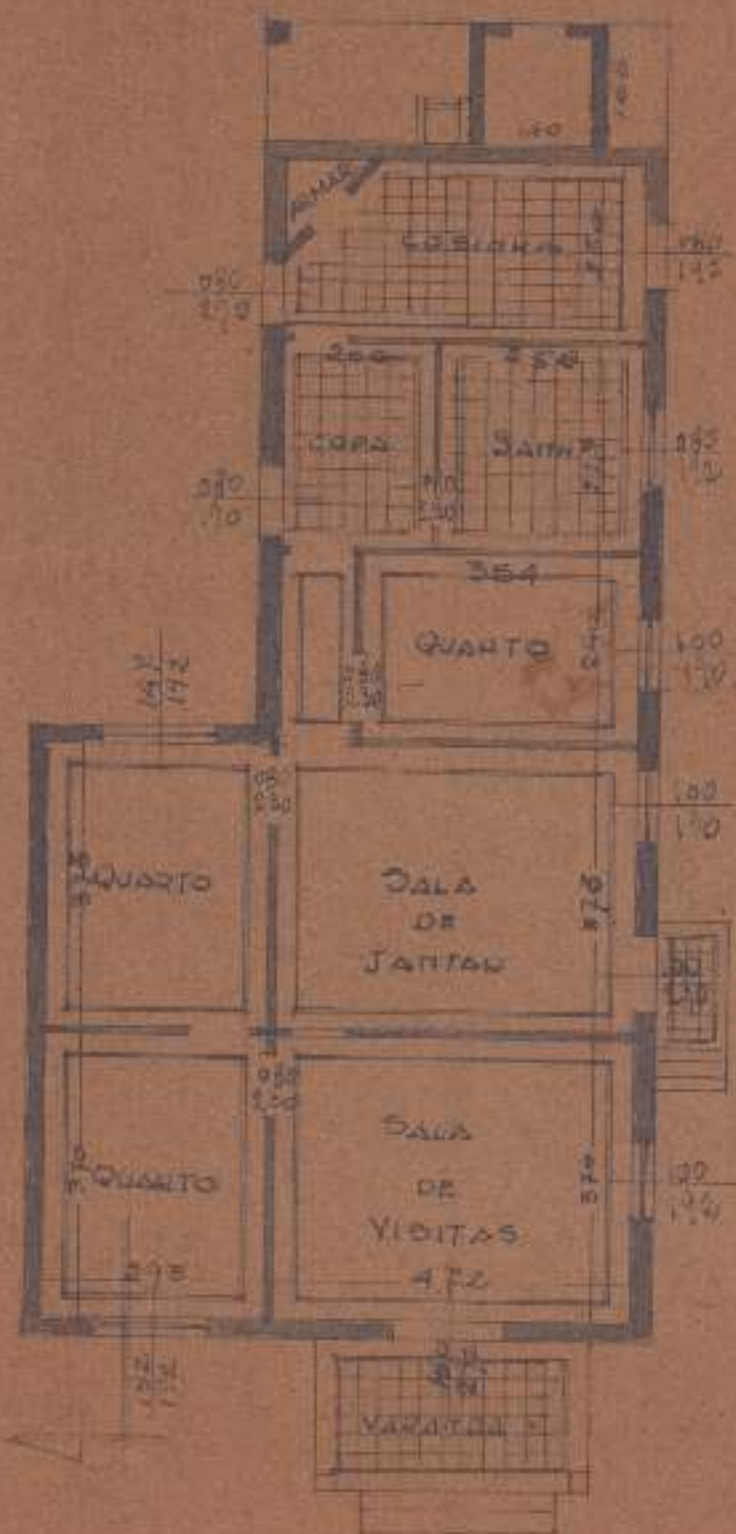

PLANTA



CORTE

PLANTA DE
 SITUAÇÃO



MINISTÉRIO DA GUERRA
 COMISSÃO DE TOMBAMENTO
 VISTO
 EM DE DE 192

*Carac. situando-se
 sobre a base da*