


*Planta do lote n.º 32 da Avenida Carmem, em S.º Cruz,
requerido por Gustavo Leal. (4.ª Secção do foro).*

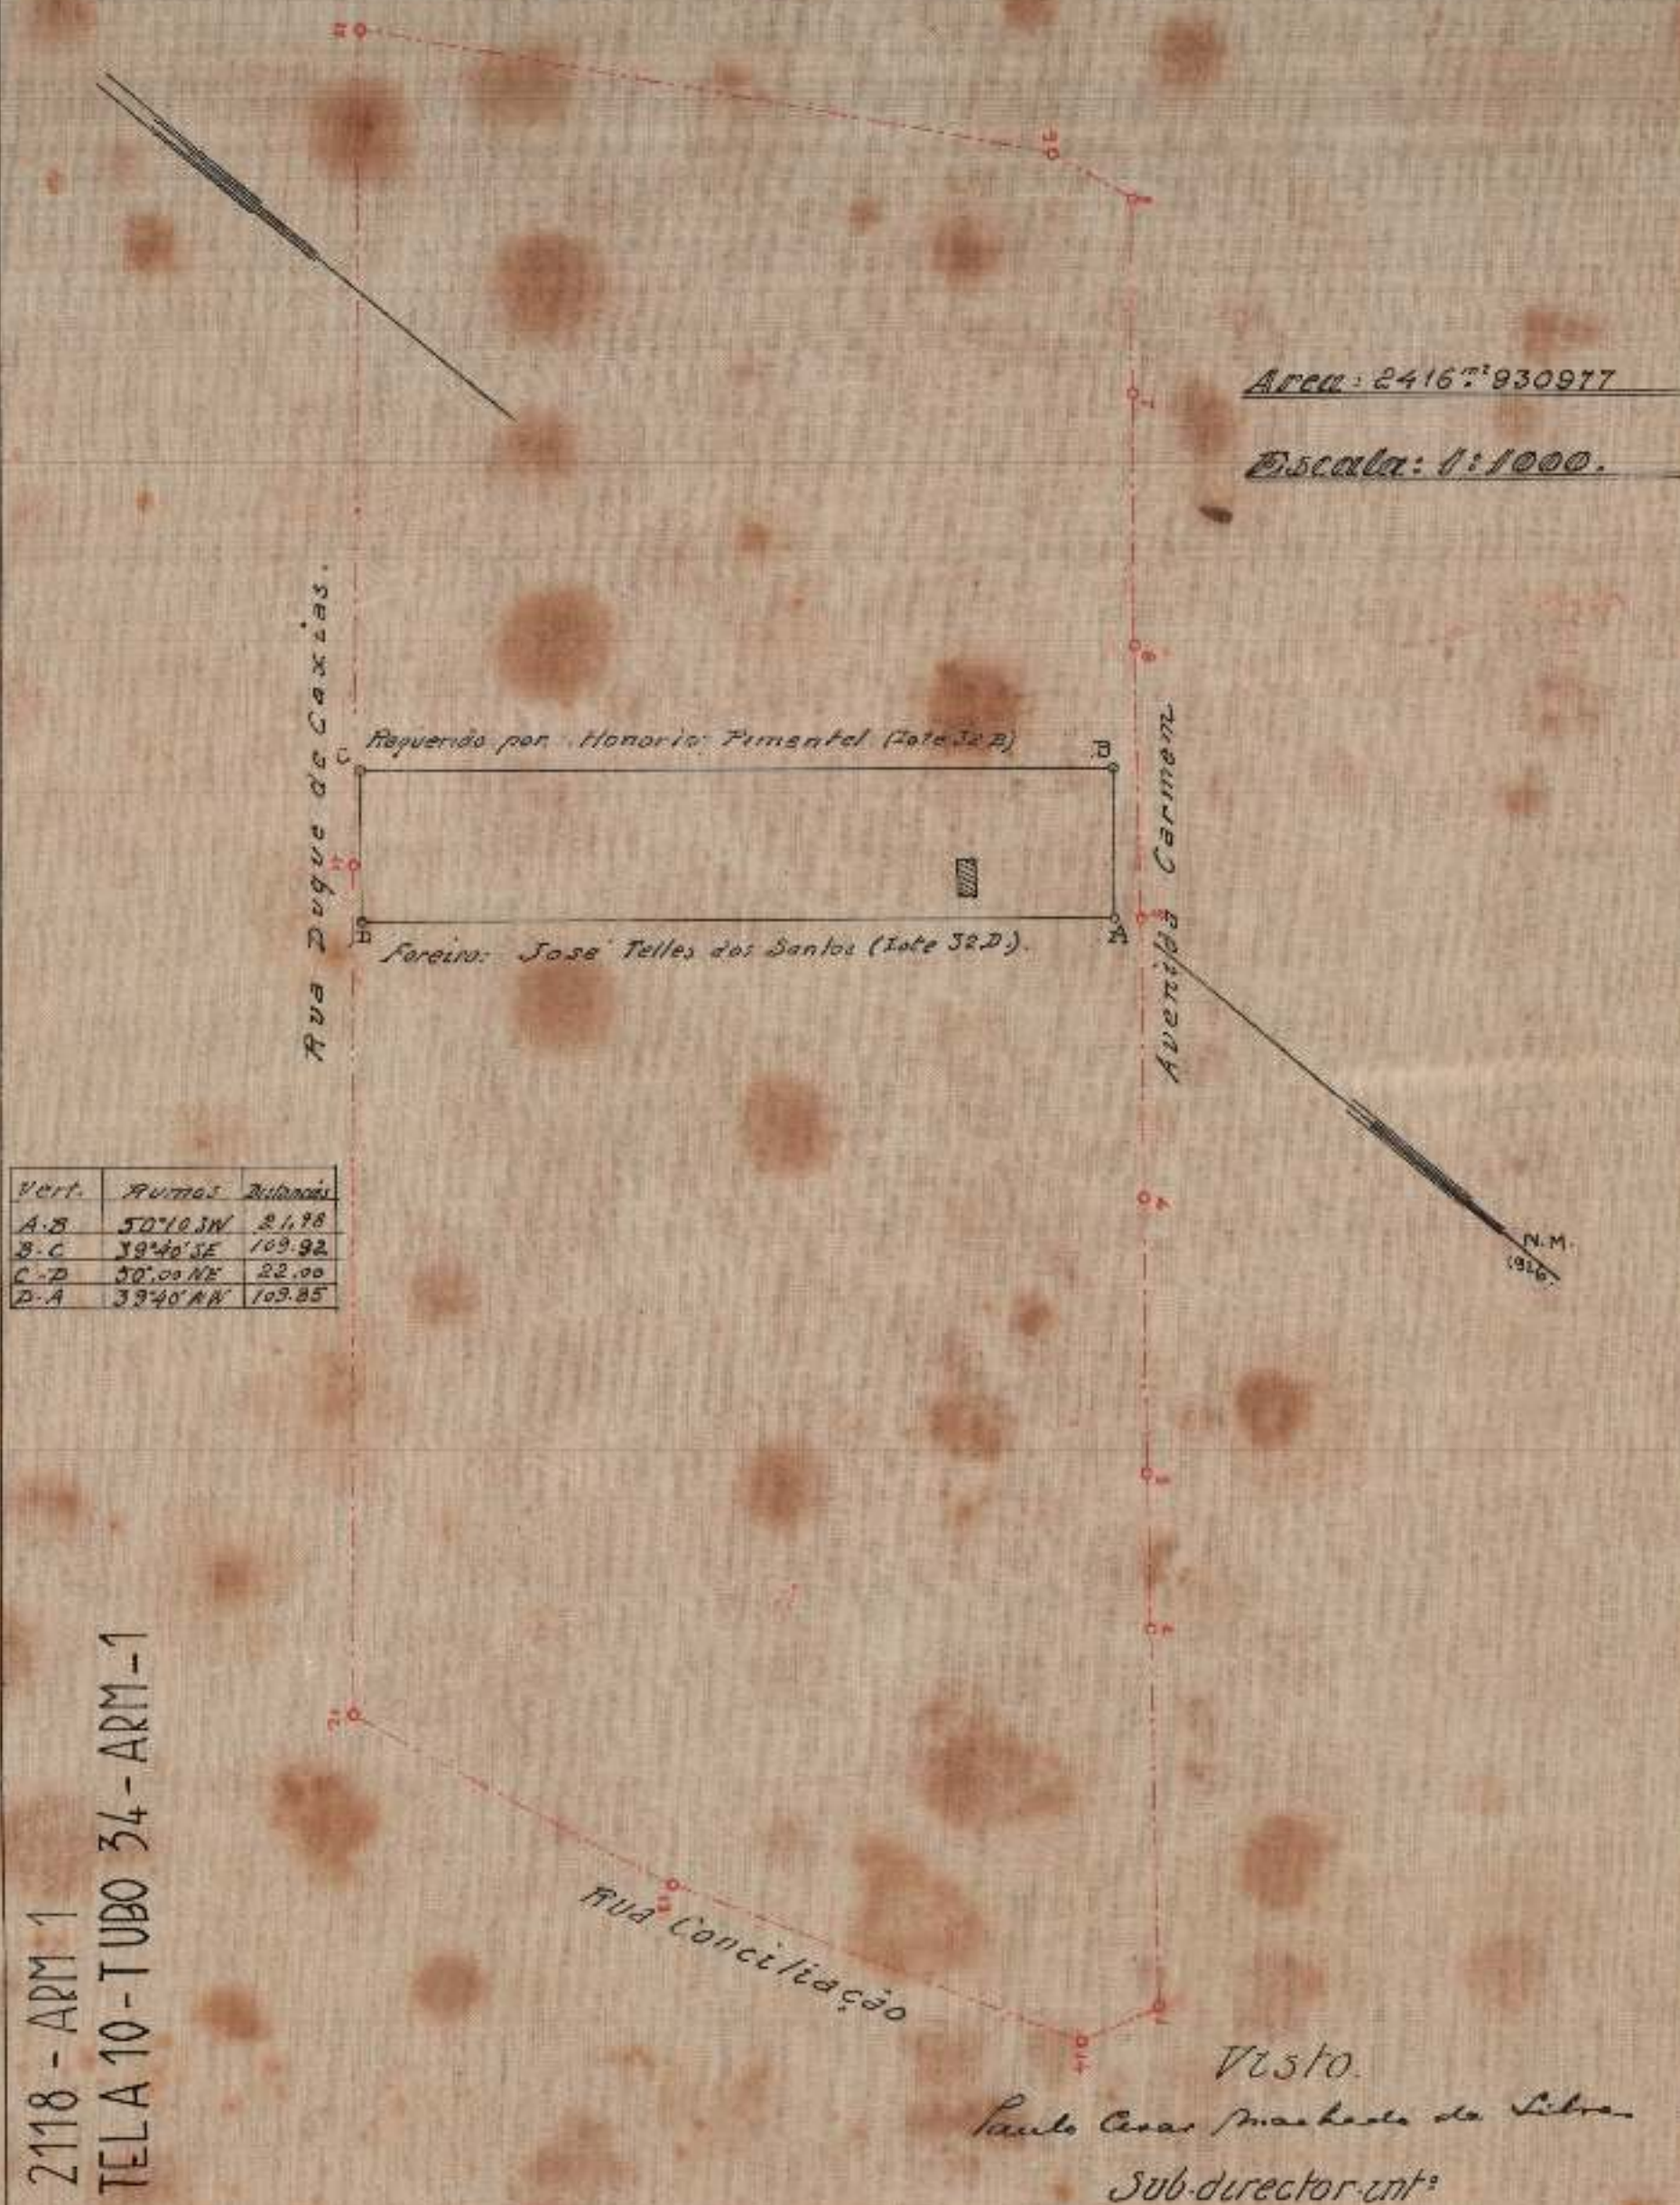

2118 - ARM 1
TELA 10 - TUBO 34 - ARM - 1

2.ª Sub-directoria do Património Nacional, em 17.5.1926

Levantado e calculado por:

João Baptista
engenheiro

Desenhado por:

João Carlos Lima