


2684-A-ARMº 1
35-A-TUBO 48 ARMº 1


PROCESSO nº 296036/46
REGISTRO

RESIDENCIAS DE SARGENTOS
ESCOLA MILITAR DO REALENGO

Esc. 1:100

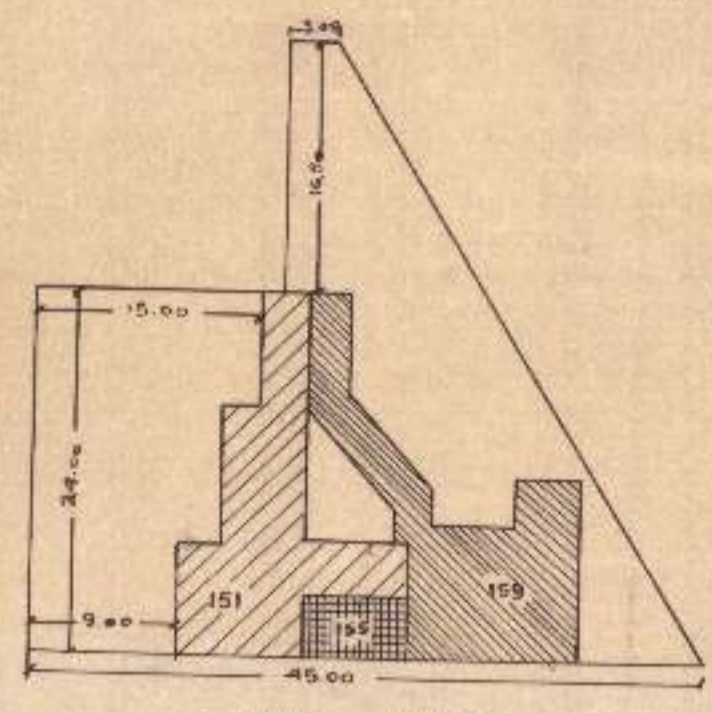

PLANTA DE SITUAÇÃO
Esc. 1:500

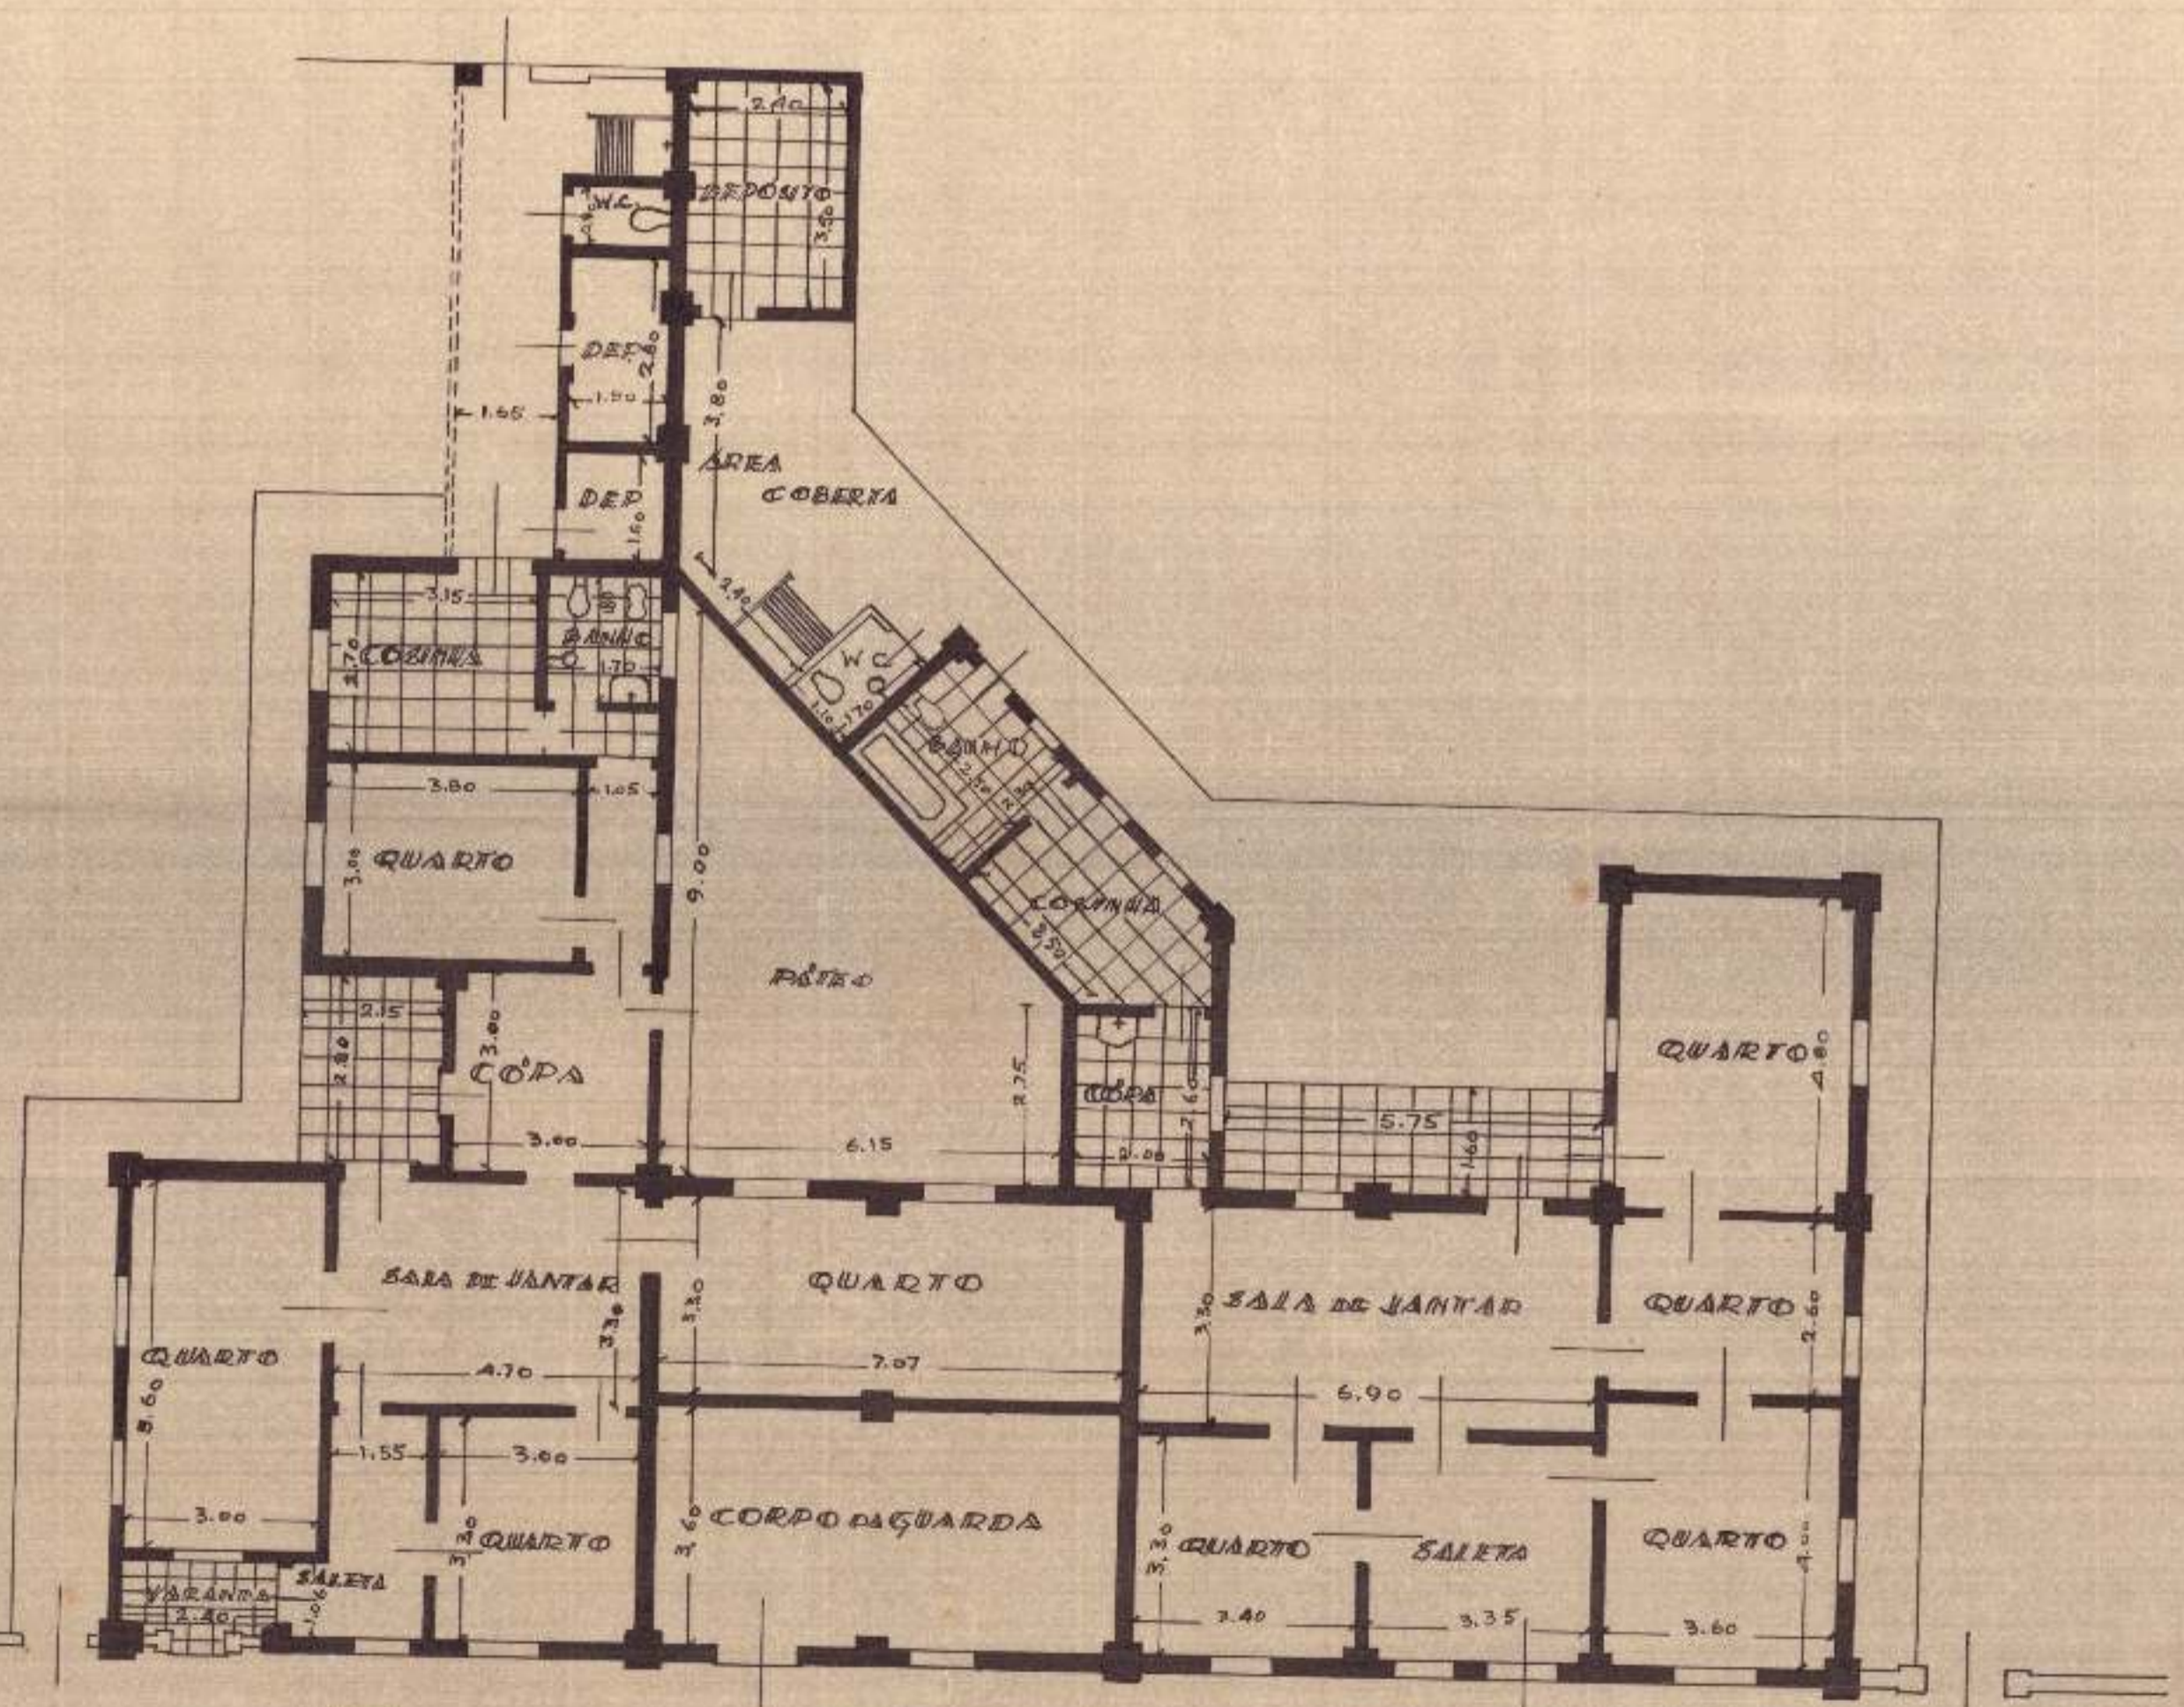

500 x 300
BO. VOB
BO. N

Nº 151

Nº 155

Nº 159

RUA PRINCEZA IMPERIAL

S.P.U. MAPOTECA-D.C. EM 21-6-947

D.C. MAP. 21 de 6 de 1947
Visto: *F. João Monteiro*
FRANCO IZIDRO MONTEIRO
ENFERMEIRO

COPIADO POR: *Arquitecto*
DEPART. CL. I. GARR.