

EMPRESA DE MELHORAMENTOS
DA BAIXADA FLUMINENSE
SECCAO TECHNICA
N.º 75
Dia 2 de Março de 1922
Alto Cmta. do Cmta. do Cmta.
uf.

L. F. P. R. E. OANAES
BAIXADA FLUMINENSE
Fiscalização do Contracto
Area, em
P. 37, 10, 2, No. 102
1st. 64 1575/105

14/3/22


Planta do predio e terreno
pertencentes a D. Felicidade P. de Jesus
situados na Estrada de Mangueinhos

Area total - 2468^{m²},00

Area edificada - 38,26

Esc. 1:500

E. M. E. F.
VISTO 22-2-722
FE. A. S.

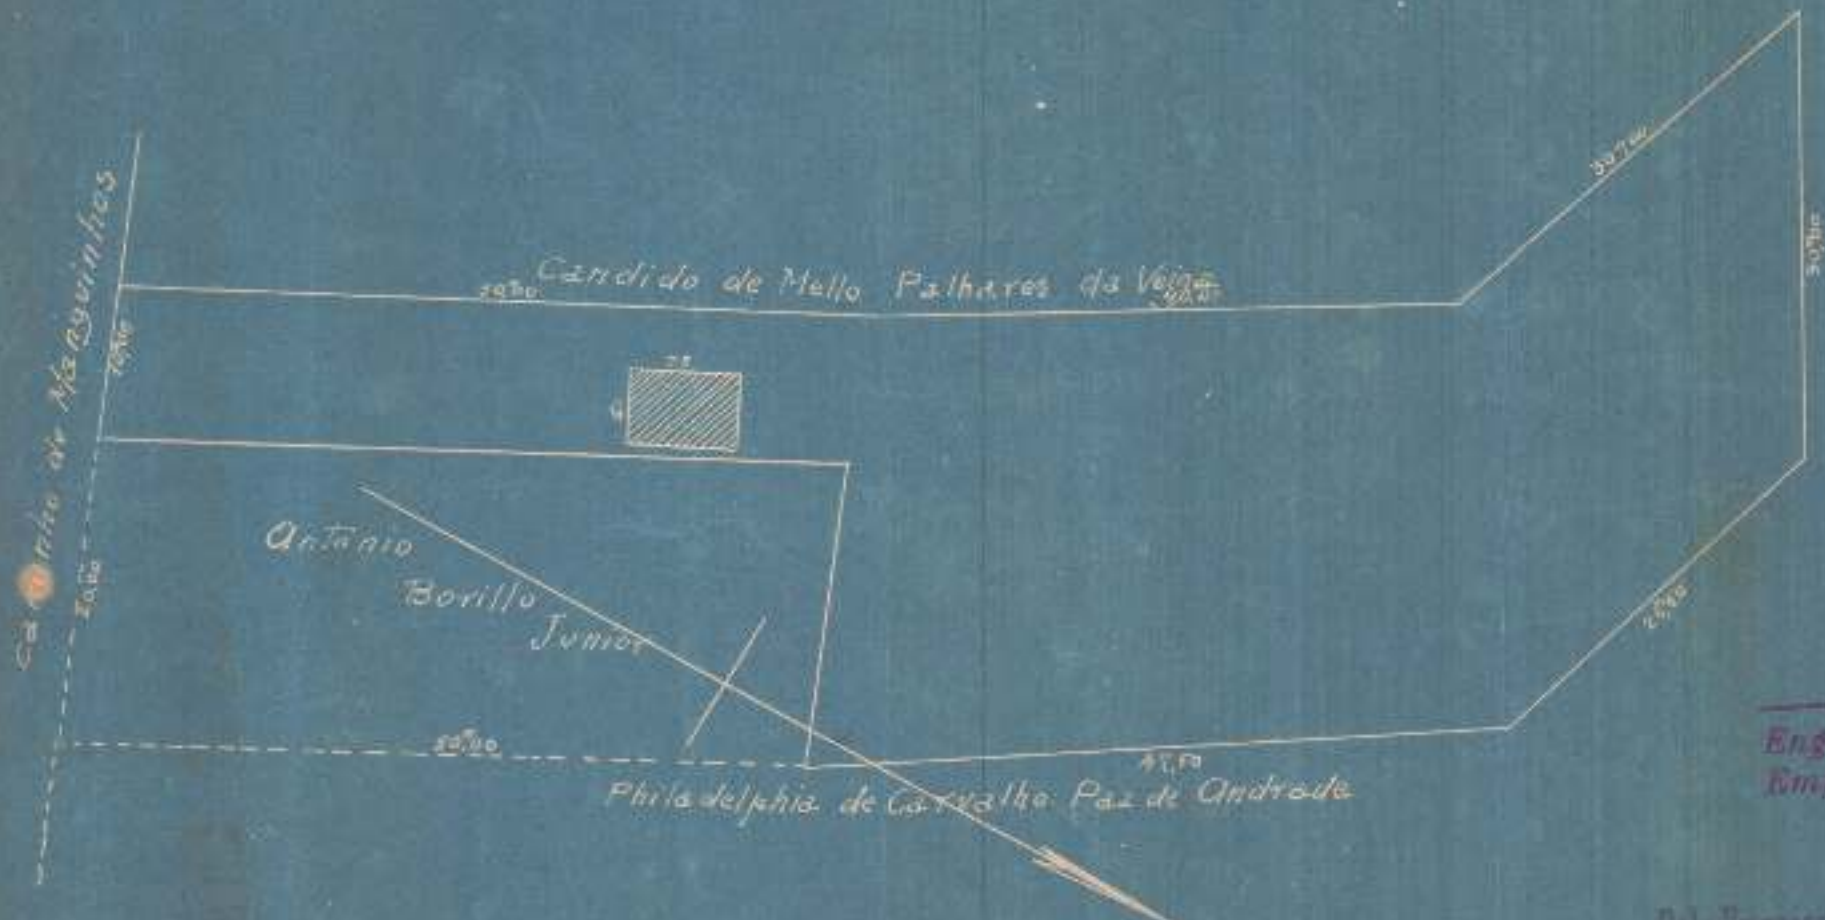

[Signature]
Engenheiro Chefe da Fiscalização do Contracto da
Empresa de Melhoramentos da Baixada Fluminense
4-7-22

Pela Empresa de Melhoramentos da Baixada Fluminense

Os Directores:

[Signature]
J. P. de A. R.

ED. INT. 9.º
N.º 260
25-1-22