

E. F. C. B.

Projecto definitivo de alargamento


da area necessaria á Estrada desde a Central até S. Diogo incluindo
o melhoramento da ligação com o Ramal da Gamboa.

Planta de desapropriação

da
casa n.º 16 da rua Commandante Mourity

Propriedade do Sr. Ernesto Gomes d'Oliveira.

Escala, 1:1000

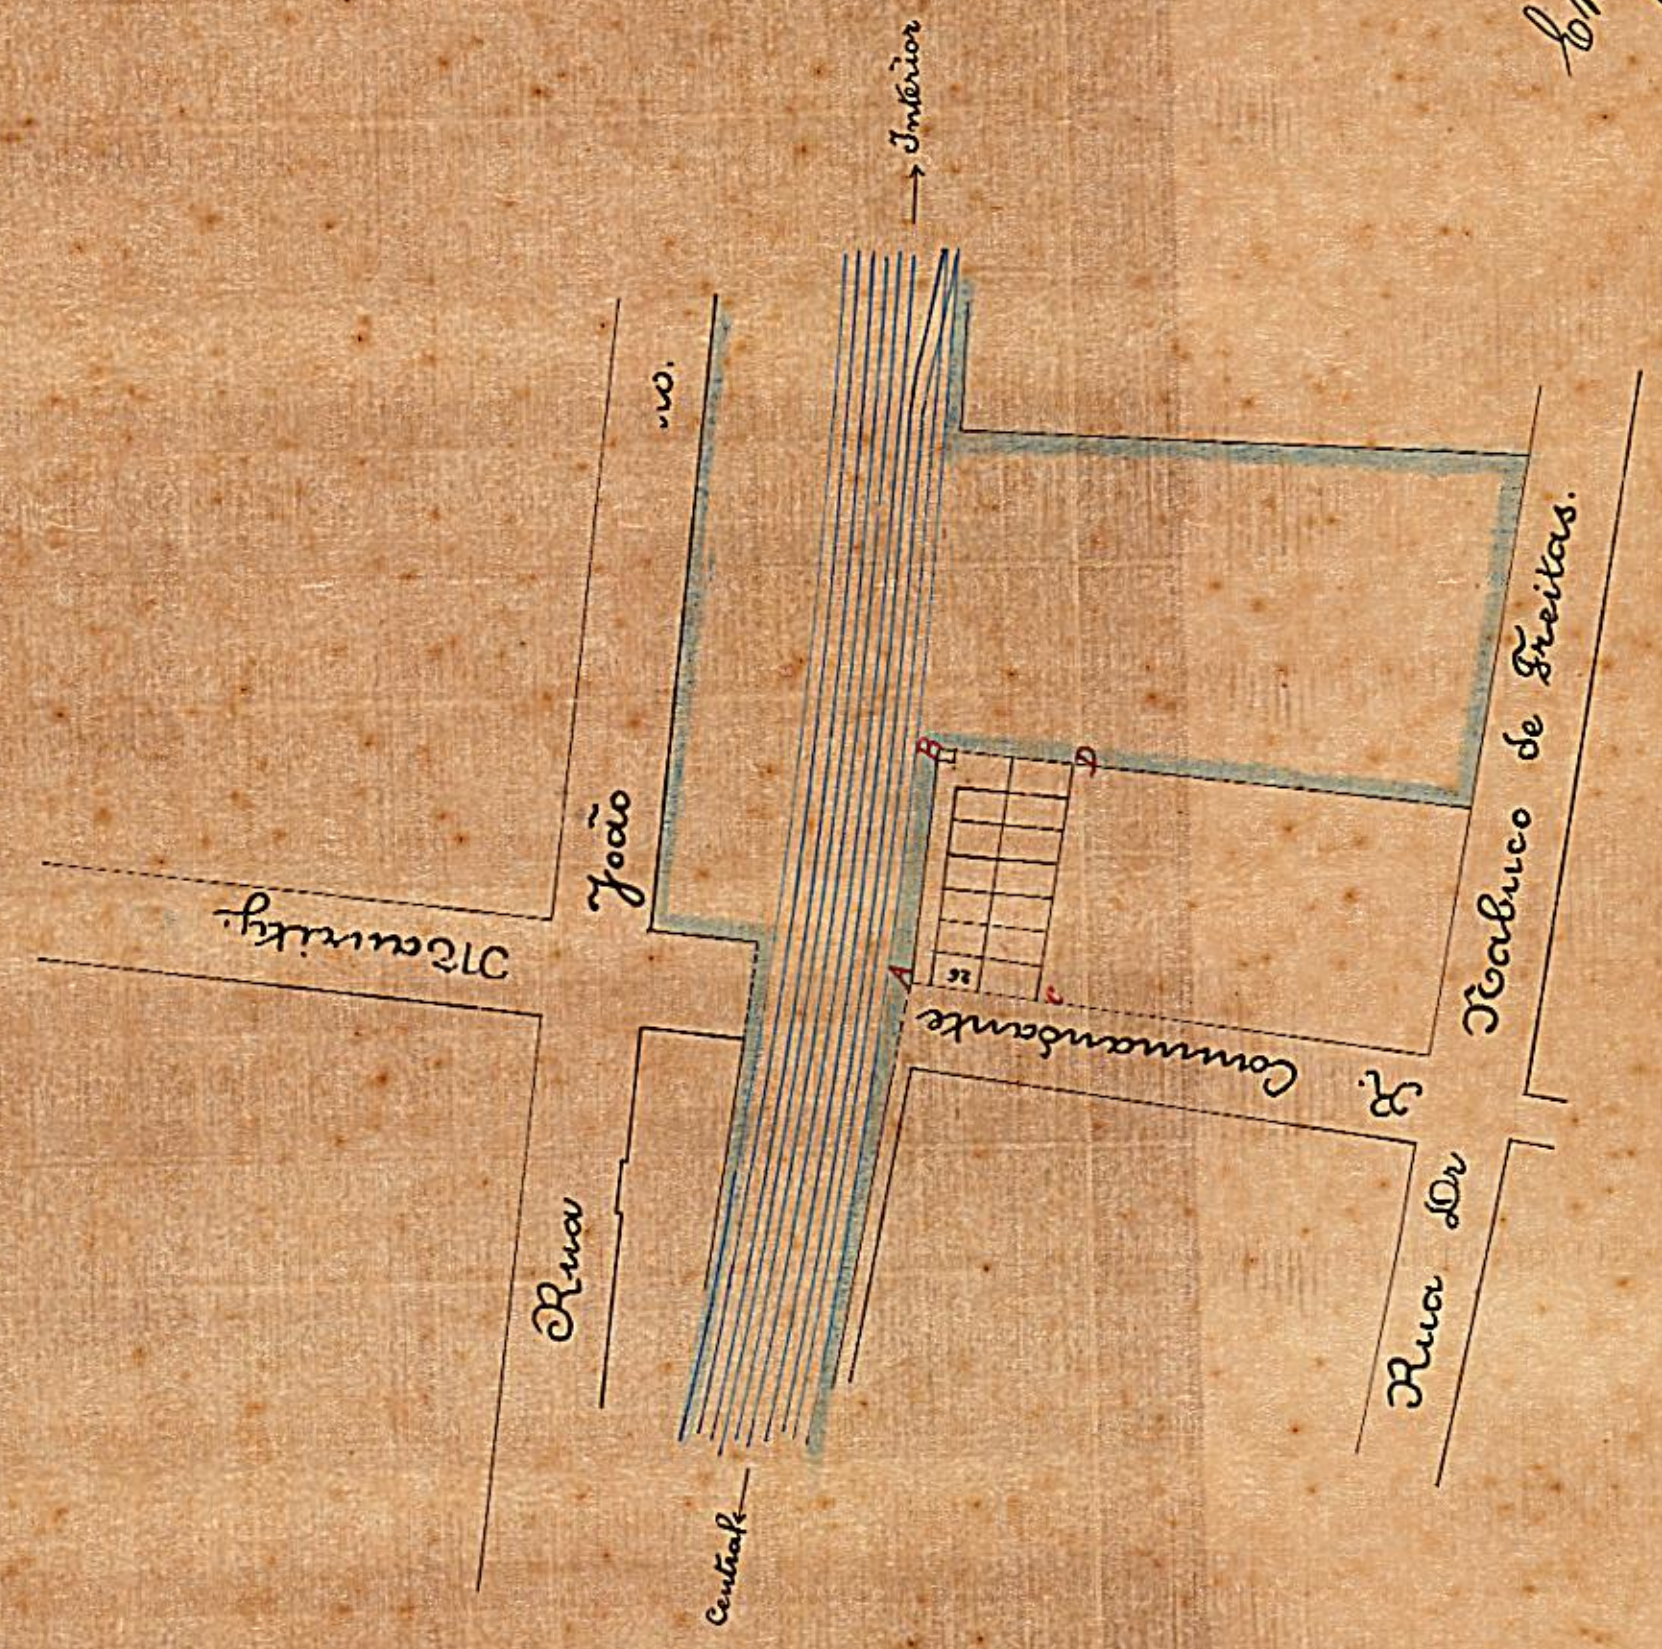

F. P. Passos
Projecto de alargamento
da Estrada de S. Diogo
de 1898

E. F. C. DO BRASIL
5.ª DIVISÃO
* 23 FEV 98 *
ESCRITÓRIO CENTRAL
SEÇÃO TÉCNICA

Cópia conforme de
Hugo Feil
N.º 58-9-923
Processo n.º 88

Legenda

- ABCD Terras de propriedade do Sr. Ernesto Gomes d'Oliveira
e que possuem aptidão a E.F.C. do Brasil - Ann.º 54748
- Terrenos pertencentes a E.F.C. Central do Brasil
2.ª de Janeiro de 1898
Sr. Ernesto Gomes d'Oliveira
Miguel Fagundes

2527 - Ann.º 1
Veg. 5 - Tubo 48 - Ann.º 1
fechada